


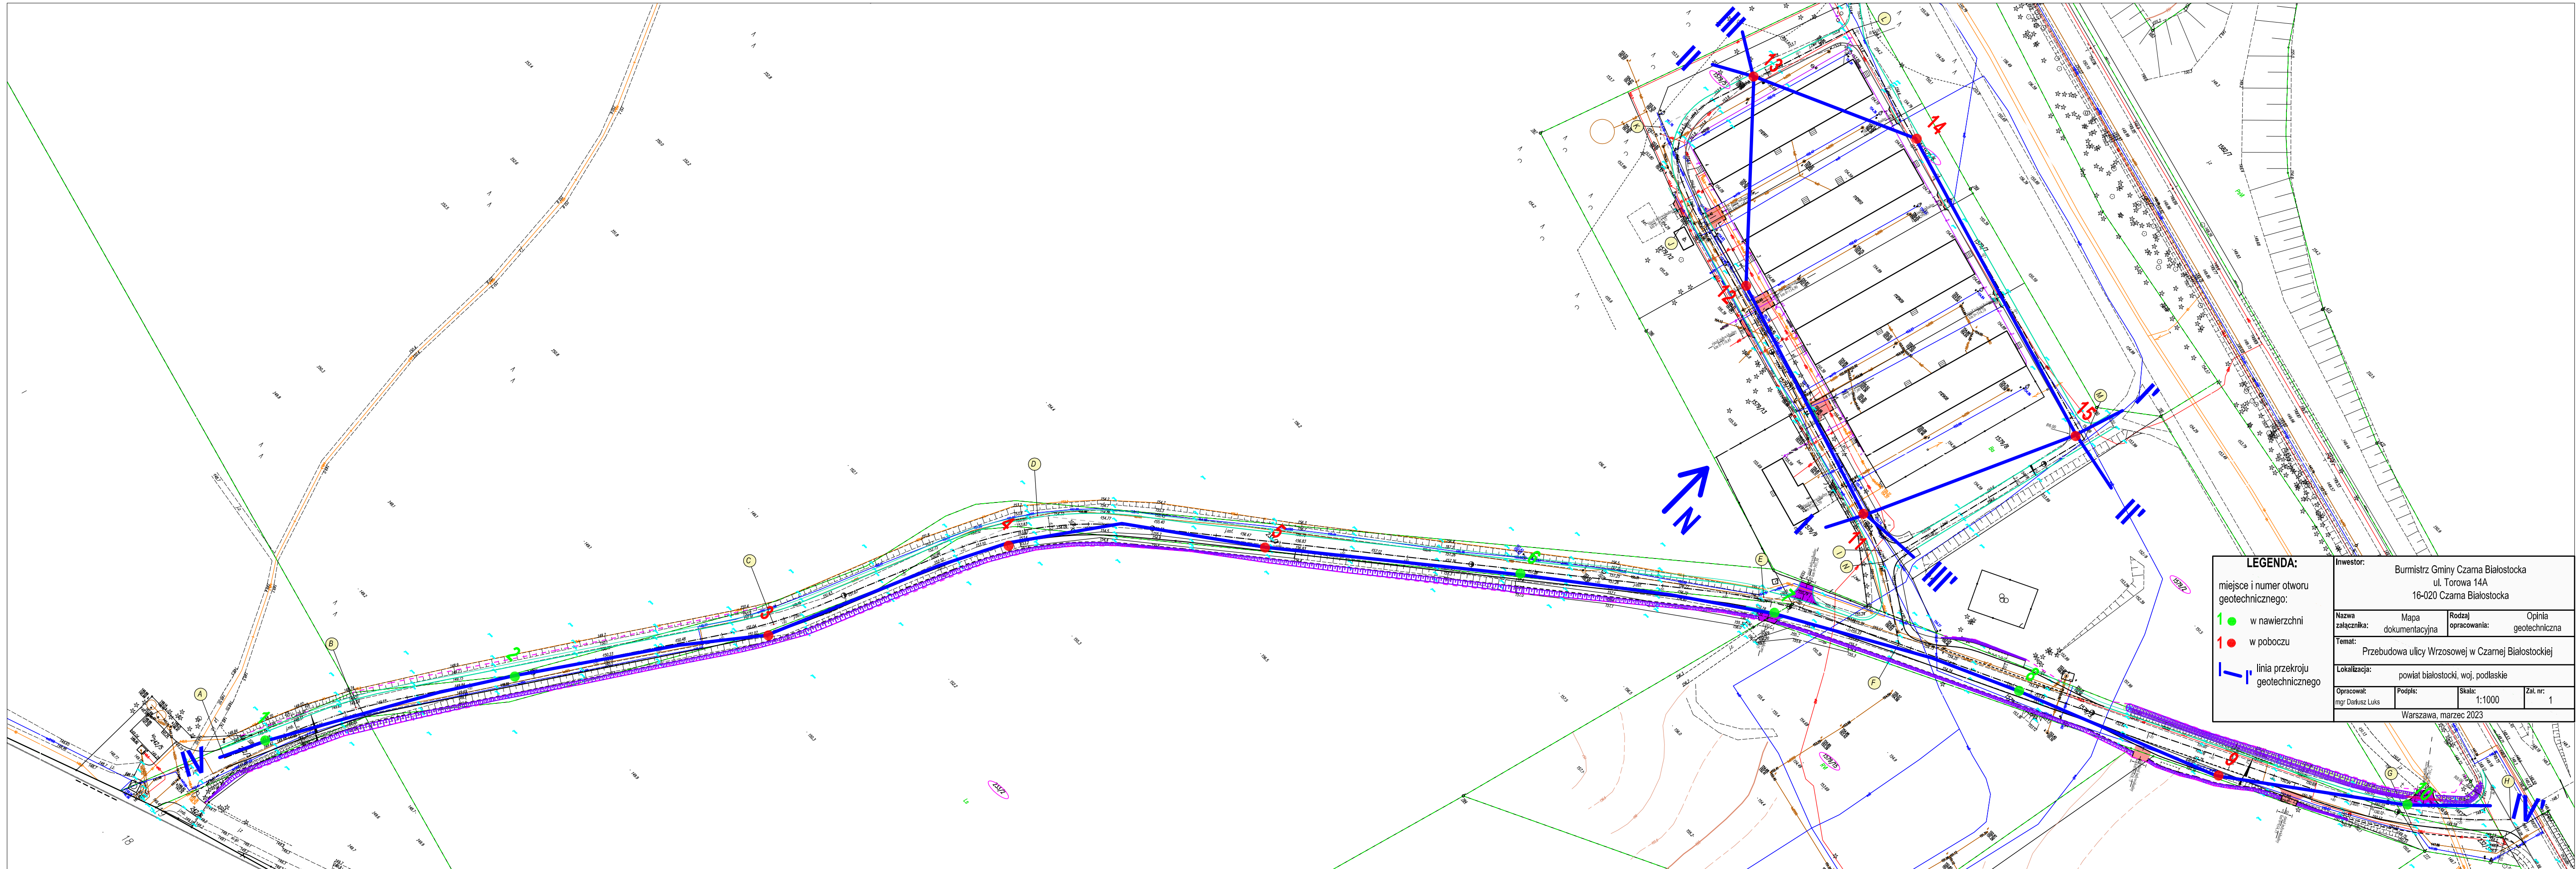

LEGENDA:
miejsce i numer otworu geotechnicznego:
1 ● w nawierzchni
2 ● w poboczu
— linia przekroju geotechnicznego

Inwestor: Burmistrz Gminy Czarna Białostocka ul. Torowa 14A 16-020 Czarna Białostocka			
Nazwa załącznika:	Mapa dokumentacyjna	Rodzaj opracowania:	Opinia geotechniczna
Temat: Przebudowa ulicy Wrzosowej w Czarnej Białostockiej			
Lokalizacja: powiat białostocki, woj. podlaskie			
Opracował: mgr Dariusz Łuks	Podpis:	Skala: 1:1000	Zal. nr: 1
Warszawa, marzec 2023			