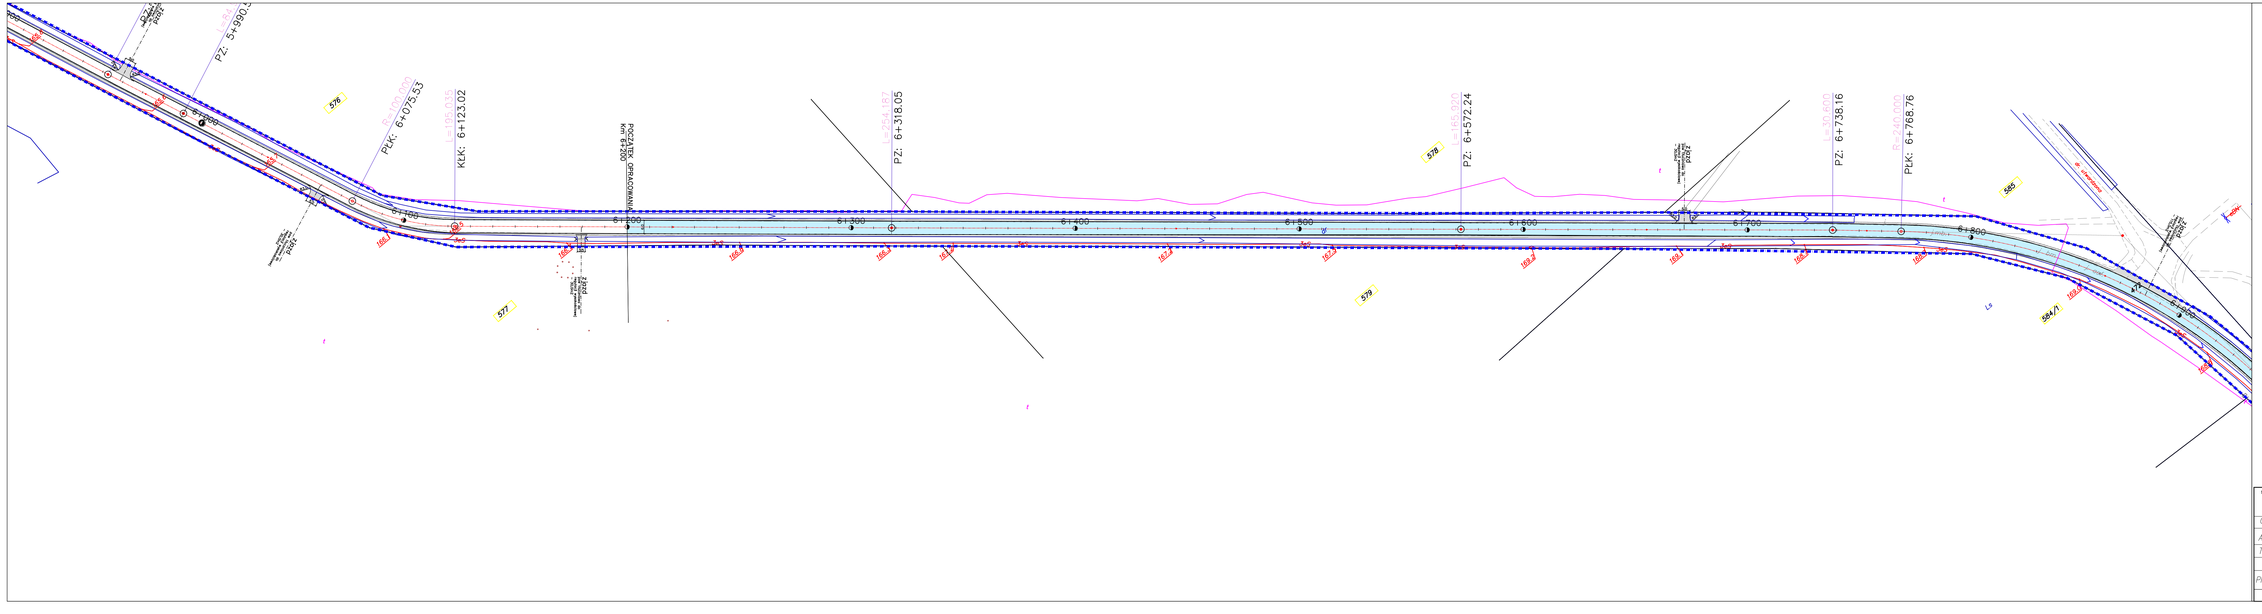
L=84
PZ: 5+990.1
R=100.00
PKK: 6+075.53
L=195.035
KKK: 6+123.02
L=254.187
PZ: 6+318.05
PZ: 6+572.24
L=39.600
PZ: 6+738.16
R=240.000
PKK: 6+768.76
6+100
6+200
6+300
6+400
6+500
6+600
6+700
6+800
576
577
578
579
584/1
585
166.1
166.2
166.3
167.2
168.2
