


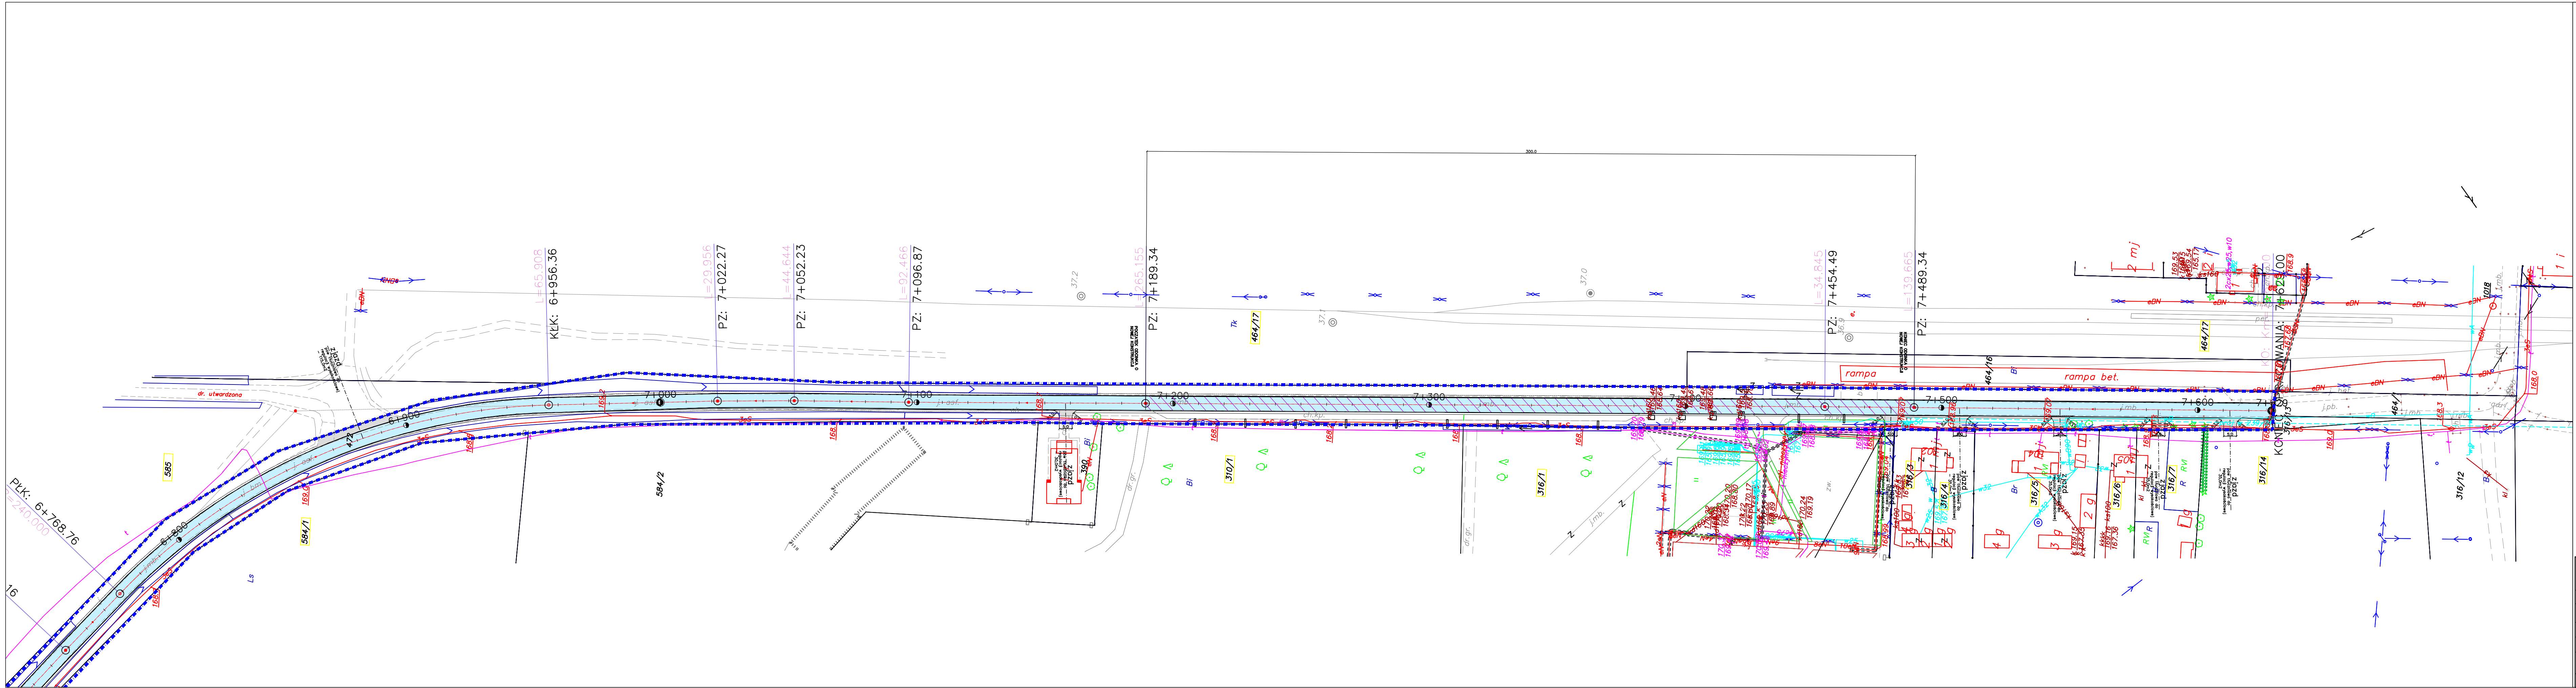

PLAN SYTUACYJNY
PRZEBUDOWA DROGI POWIATOWEJ NR 1727L
NA ODCINKU OD KM 6+200 DO KM 7+629

LEGENDA:

- PROJEKTOWANA OŚ DROGI GMINNEJ
- PROJEKTOWANA KRAWĘDZ JEZDNI
- PROJEKTOWANE POBOCZE
- PROJ. JEZDNIA – BET. ASFALTOWY
- PROJEKTOWANA JEZDNIA – NAW. Z KRUSZYWA
- DZIAŁKI NA TERENIE KTÓRYCH REALIZOWANA BĘDZIE INWESTYCJA
- DZIAŁKI BĘDĄCE W OBSZARZE ODDZIAŁYWANIA INWESTYCJI
- ISTNIEJĄCA GRANICA PASA DROGOWEGO

CHARAKTERYSTYKI POWIERZCHNIOWE PROJEKTOWANEJ INFRASTRUKTURY DROGOWEJ W RAMACH PRZEBUDOWY DROGI POWIATOWEJ:

DŁUGOŚĆ PROJEKTOWANEGO ODCINKA DROGI GMINNEJ	– 1429,00 m
POWIERZCHNIA JEZDNI	– 8574,00 m ²
POWIERZCHNIA POBOCZY	– 1107,00 m ²
POWIERZCHNIA PRZEBUDOWY ZJAZDÓW Z TŁUCZNIĄ	– 350,00 m ²

Nazwa zadania inwestycyjnego:		BIURO PROJEKTÓW DROGOWYCH A2 ANDEJ SOKTYS SZUMANKA 55 - 22-200 SZUMANKA e-mail: andzej.soktys@wp.pl	
PRZEBUDOWA DROGI POWIATOWEJ NR 1727L			
OBIĘT:	DROGA POWIATOWA NR 1727L		
ADRES:	WOJEWÓDZTWO LUBELSKIE, POWIAT MŁODAWSKI, GMINA MŁODAWA, OBRĘB LUTA/ZŁOBEK/OKUNINKA 22-200 MŁODAWA		
TREŚĆ:	PLAN SYTUACYJNY		SKALA 1:1000
BRANŻA:	DROGOWA		podpis
PROJEKTANT:	mgr inż. ANDRZEJ SOKTYS uprawnienia budowlane do projektowania bez ograniczeń w specjalności drogowej nr ew. LUB/0132/POD/09,		
DATA:	21.03.2024r.	NR RYS.	1 ARK 8