


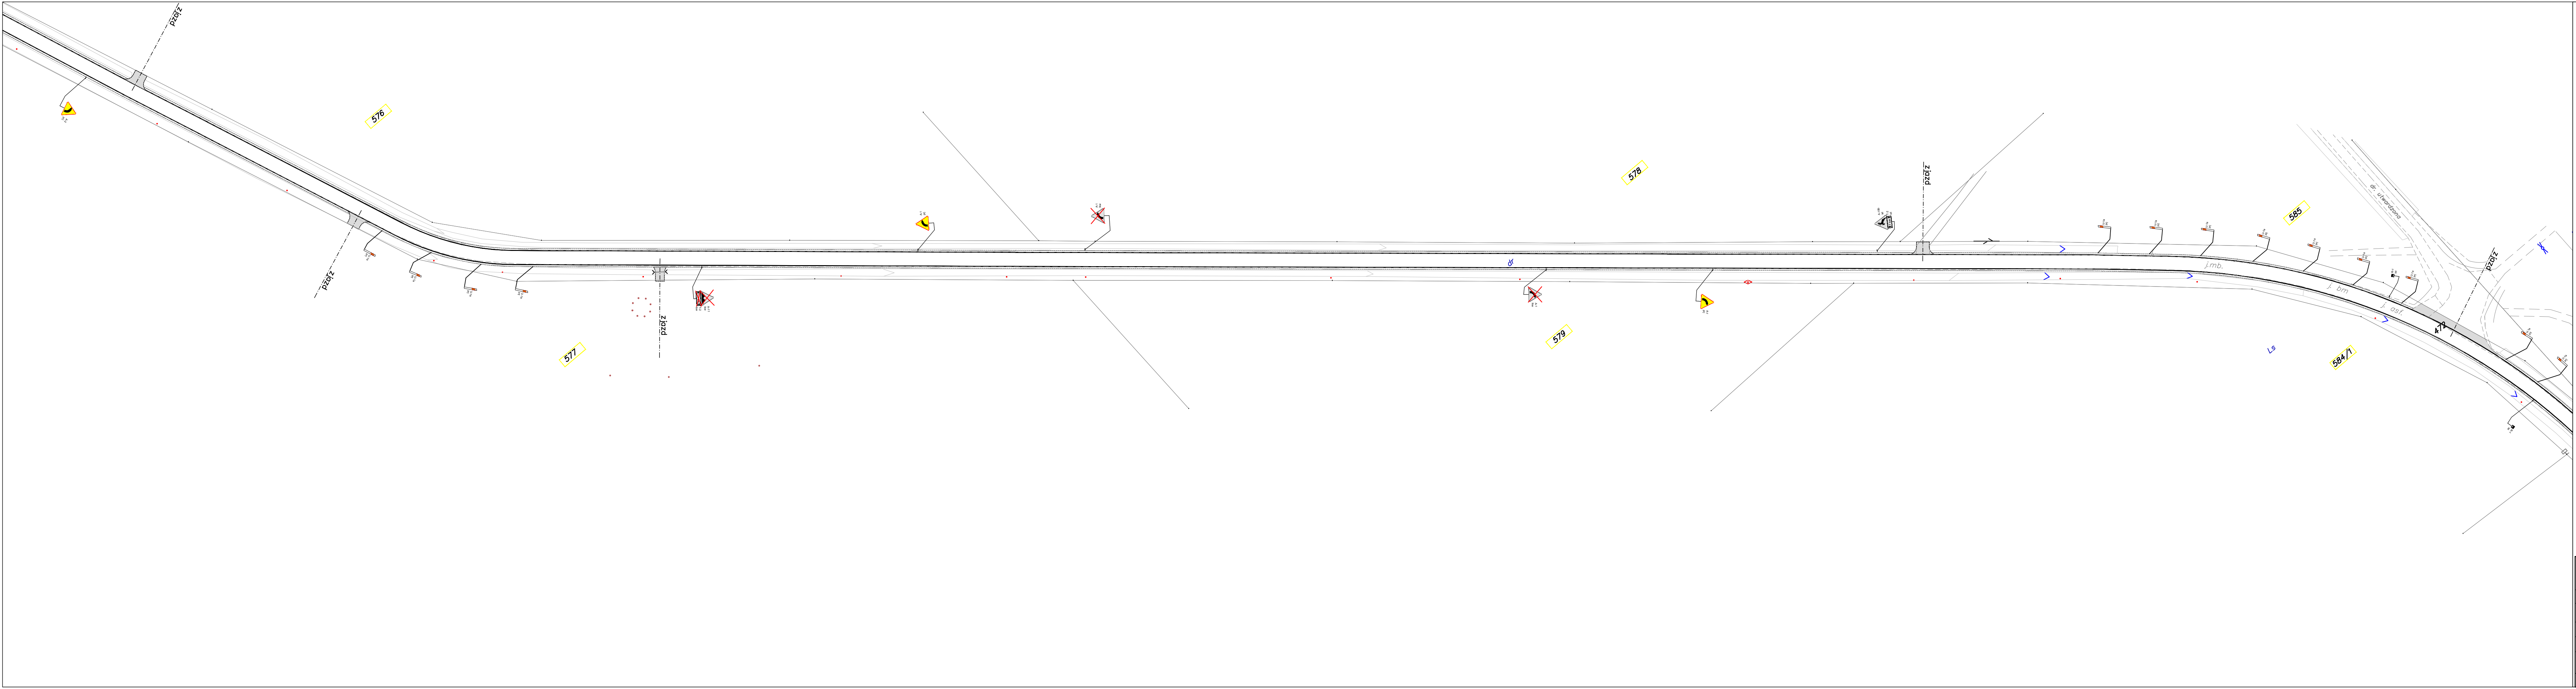

- PROJEKT ZMIANY
STAŁEJ ORGANIZACJI RUCHU
- NA DRODZE POWIATOWEJ NR 1727L OD KM 0+011 DO KM 7+629
- LEGENDA:
- LEGENDA:
- OZNAKOWANIE PIONOWE ISTNIEJĄCE
 - OZNAKOWANIE PIONOWE DO LIKWIDACJI
 - OZNAKOWANIE PIONOWE PROJEKTOWANE
 - OZNAKOWANIE POZIOME ISTNIEJĄCE
 - OZNAKOWANIE POZIOME PROJEKTOWANE

Nazwa zadania inwestycyjnego:		BIURO PROJEKTÓW DROGOWYCH A2 ANDRZEJ SOKTYS SZUMINKA 55 - 22-200 SZUMINKA e-mail: andrzej.soktys@wp.pl	
PRZEBUDOWA DROGI POWIATOWEJ NR 1727L			
OBIĘKT:	DROGA POWIATOWA NR 1727L		
ADRES:	WOJEWÓDZTWO LUBELSKIE, POWIAT WŁODAWSKI, GMINA WŁODAWA, OBRĘB LUTA/ZŁOBEK/OKUNINKA 22-200 WŁODAWA		
TREŚĆ:	PROJEKT ZMIANY STAŁEJ ORGANIZACJI RUCHU		SKALA 1:1000
BRANŻA:	INŻYNIERIA RUCHU DROGOWEGO		podpis
PROJEKTANT:	mgr inż. ANDRZEJ SOKTYS uprawnienia budowlane do projektowania bez ograniczeń w specjalności drogowej nr ew. LUB/0152/POD/09,		
DATA:	24.06.2024r.	NR RYS.	1 ARK 7