


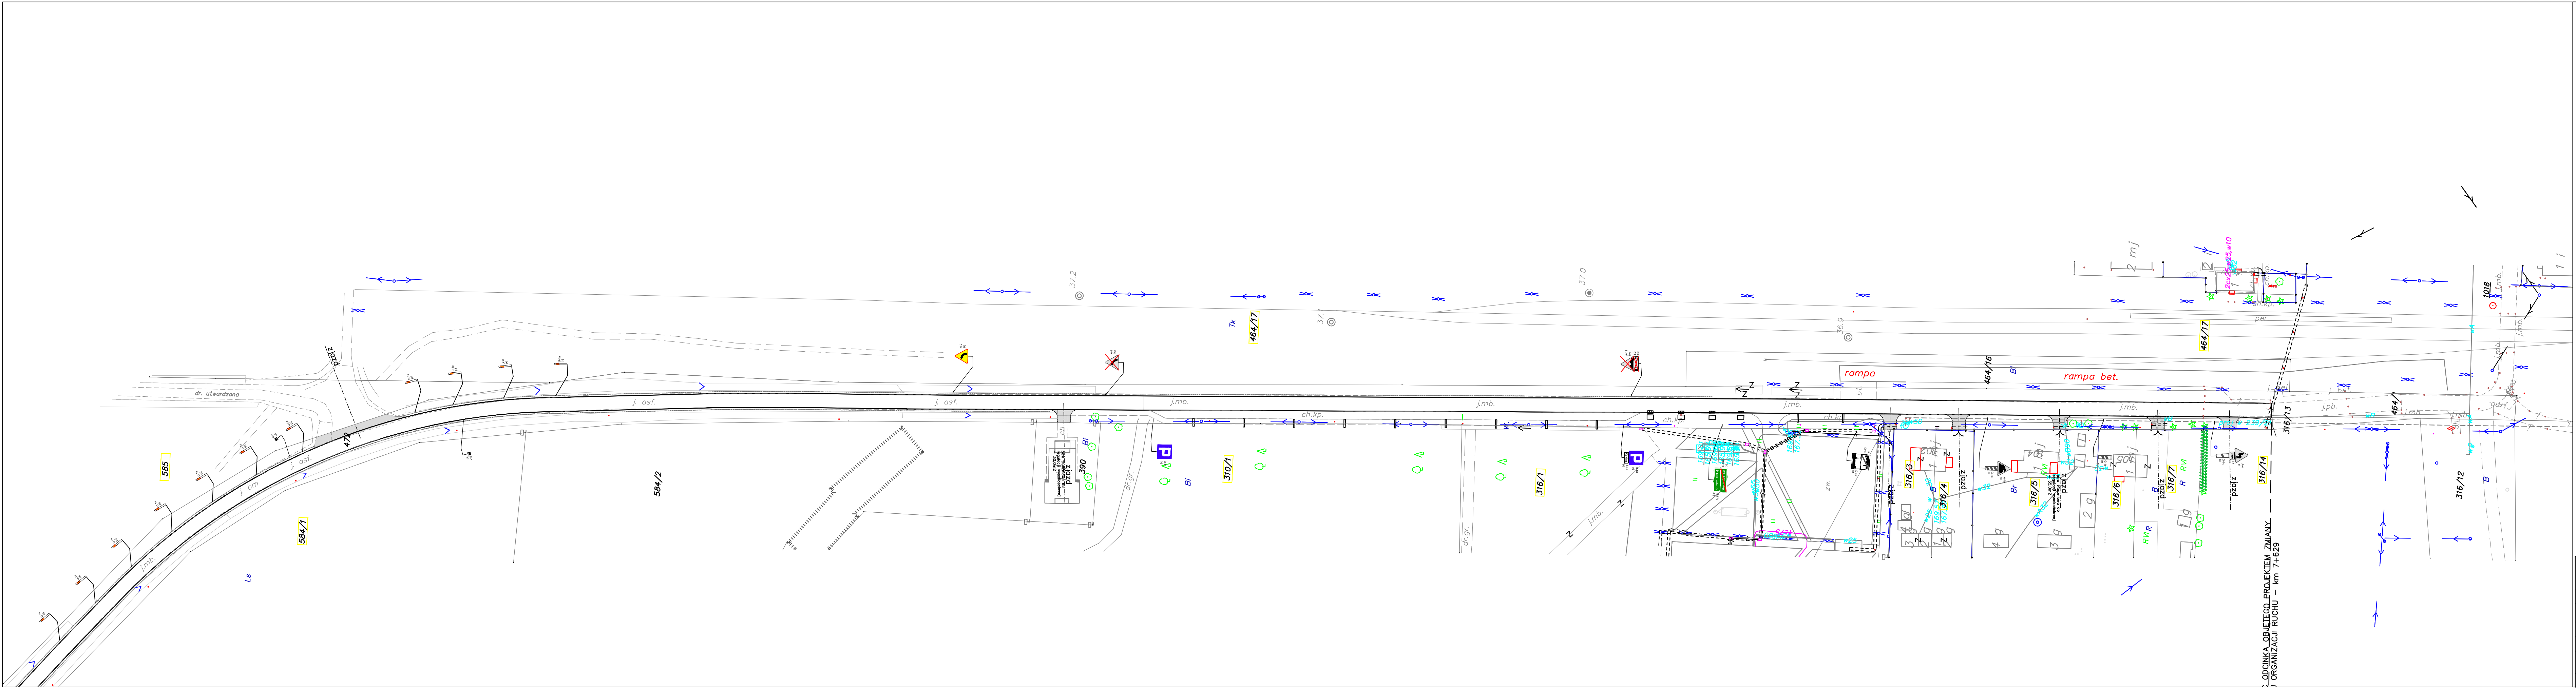


PROJEKT ZMIANY
STAŁEJ ORGANIZACJI RUCHU

NA DRODZE POWIATOWEJ NR 1727L OD KM 0+011 DO KM 7+629

LEGENDA:

LEGENDA:

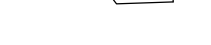-  OZNAKOWANIE PIONOWE ISTNIEJĄCE
-  OZNAKOWANIE PIONOWE DO LIKWIDACJI
-  OZNAKOWANIE PIONOWE PROJEKTOWANE
-  OZNAKOWANIE POZIOME ISTNIEJĄCE
-  OZNAKOWANIE POZIOME PROJEKTOWANE

Nazwa zadania inwestycyjnego:		BIURO PROJEKTÓW DROGOWYCH A2 ANDEJ SZKŁYSZ SZUMIANKA 55 - 22-200 SZUMIANKA e-mail: andzej@bpa2.pl	
PRZEBUDOWA DROGI POWIATOWEJ NR 1727L			
OBIEKT:	DROGA POWIATOWA NR 1727L		
ADRES:	WOJEWÓDZTWO LUBELSKIE, POWIAT WŁODAWSKI, GMINA WŁODAWA, OBRĘB LUTA/ZŁOBEK/OKUNINKA 22-200 WŁODAWA		
TREŚĆ:	PROJEKT ZMIANY STAŁEJ ORGANIZACJI RUCHU		SKALA 1:1000
BRANŻA:	INŻYNIERIA RUCHU DROGOWEGO		podpis
PROJEKTANT:	mgr inż. ANDEJ SZKŁYSZ uprawnienia budowlane do projektowania bez ograniczeń w specjalności drogowej nr ew. LUB/0132/PDO/09,		
DATA:	24.06.2024r.	NR RYS.	1 ARK 8