


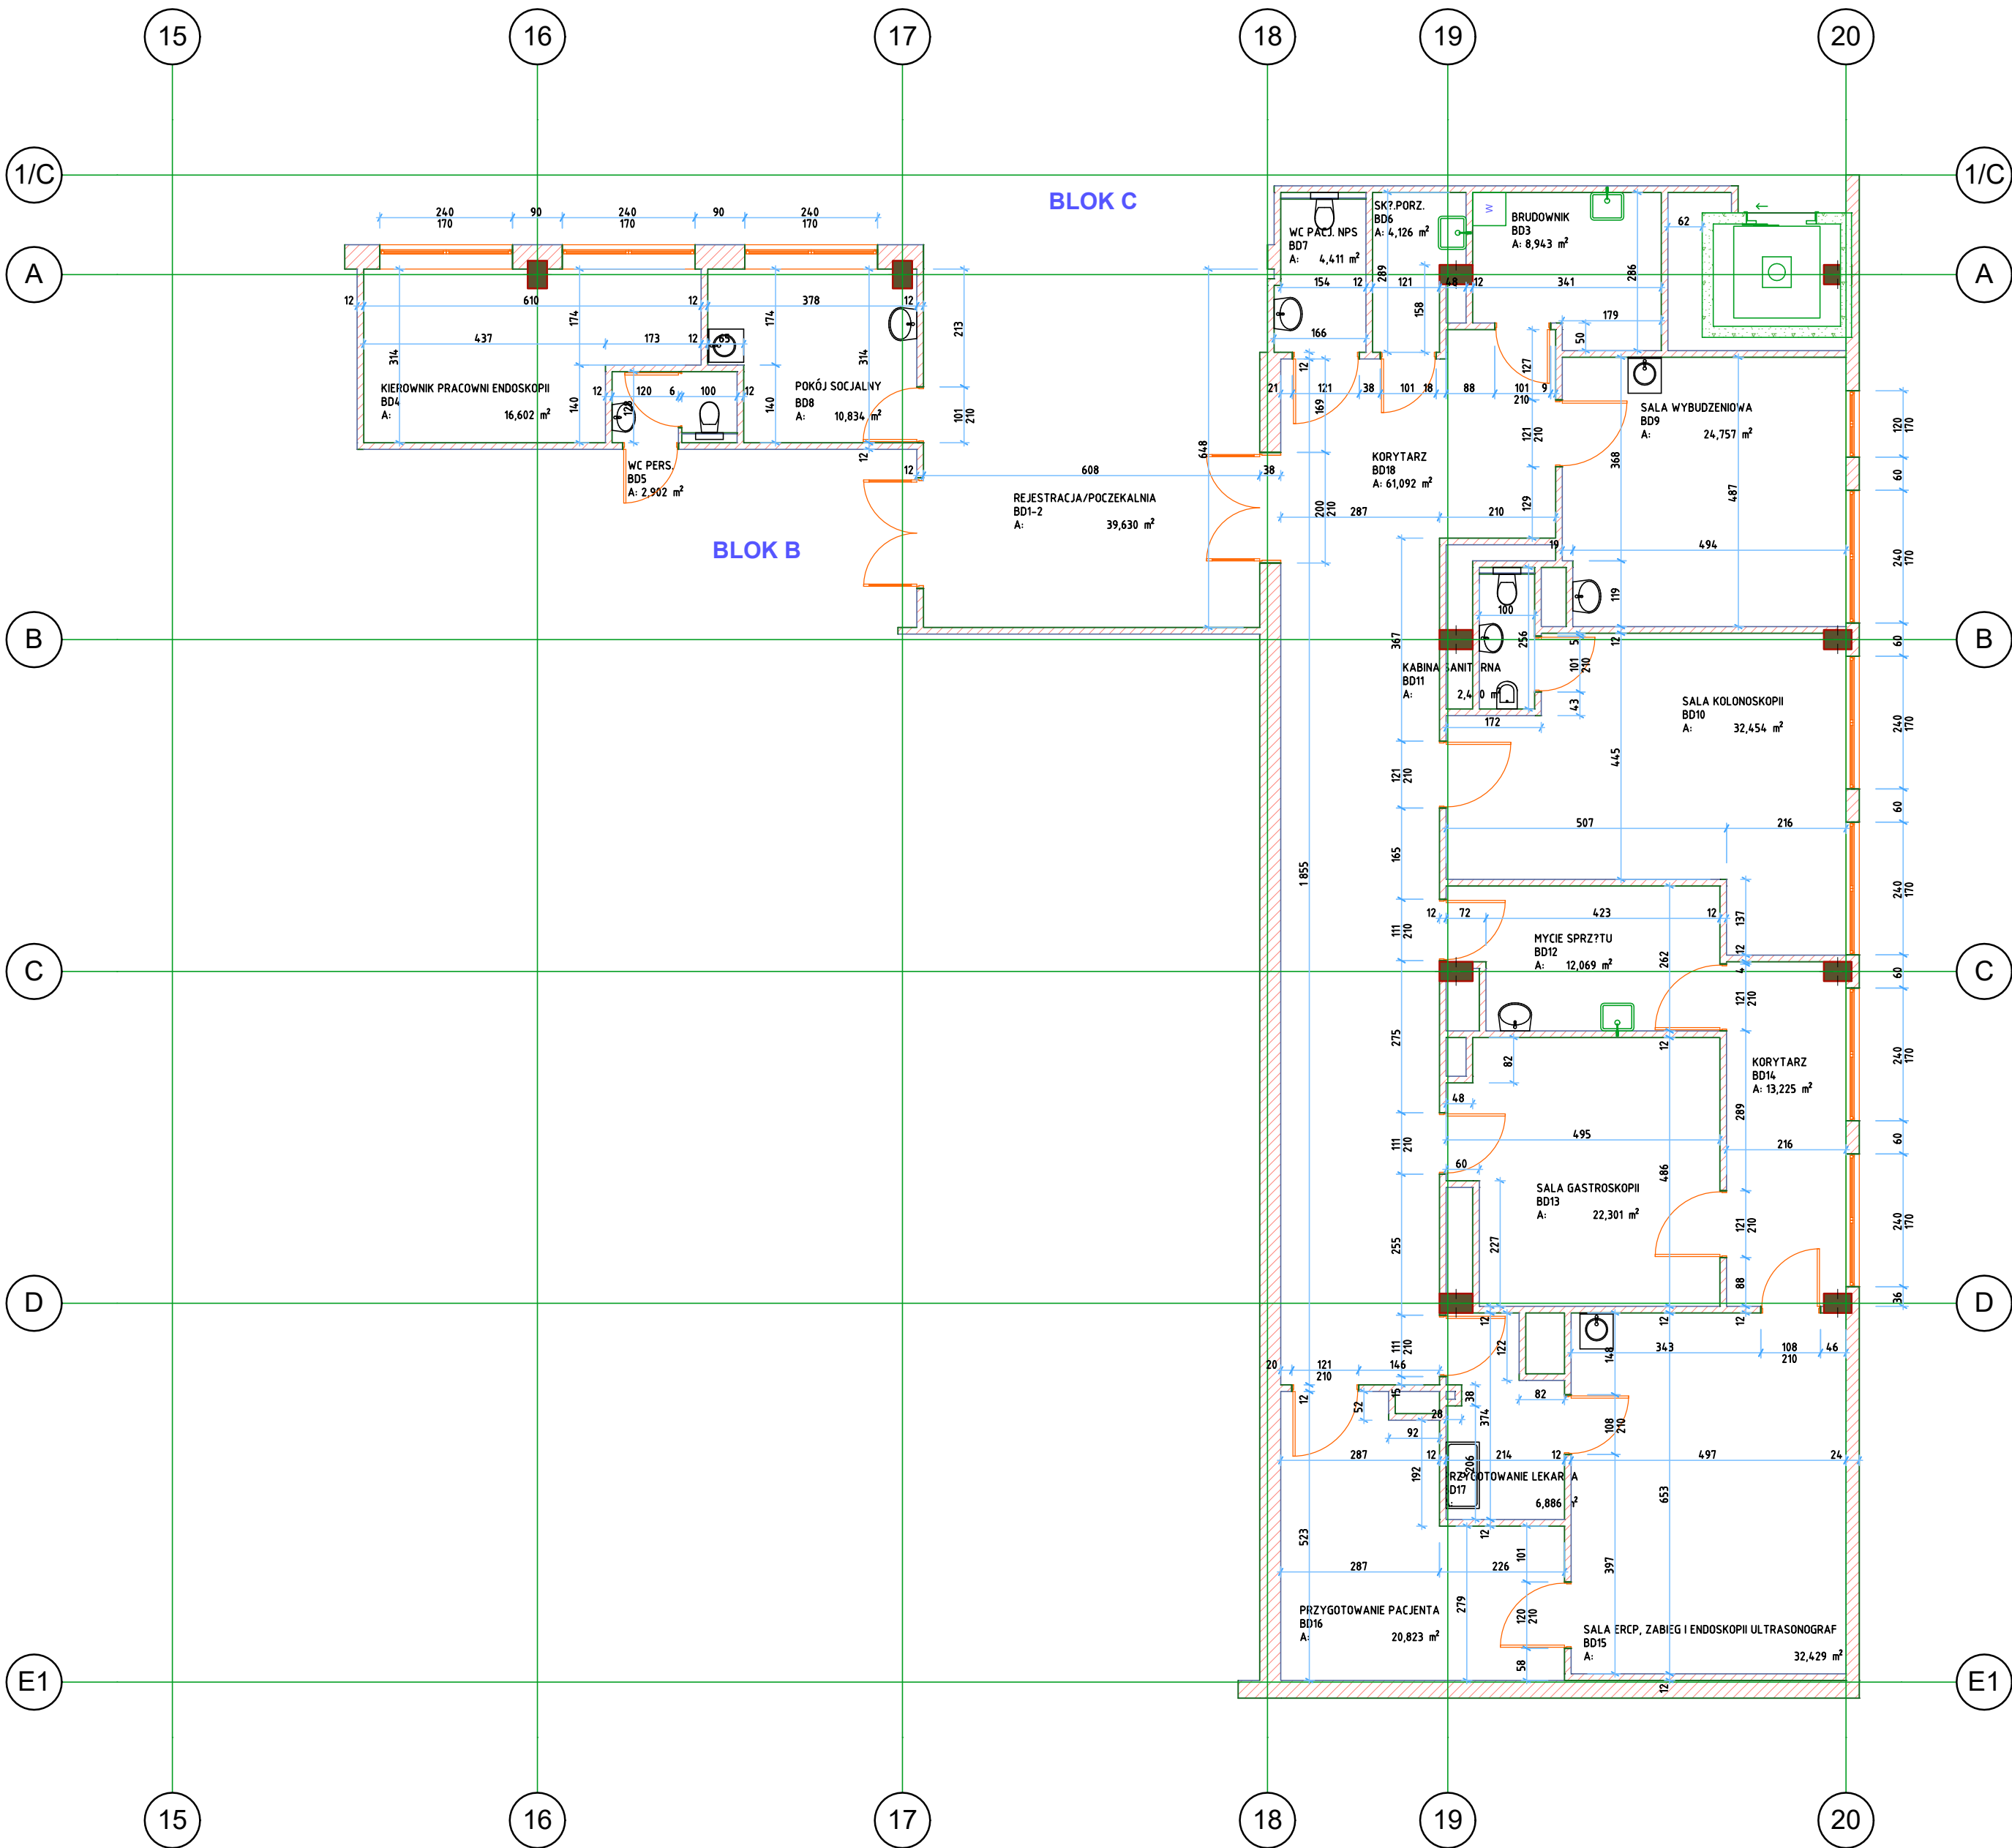

INWESTOR: Wielospecjalistyczny Szpital Miejski im. Józefa Strusia z Zakładem Opiekuńczo Leczniczym. Samodzielny Publiczny Zakład Opieki Zdrowotnej z siedzibą w Poznaniu przy ul. Szwajcarskiej 3		
DATA:	09 - 2024 r.	SKALA: 1:100
NAZWA RYSUNKU: BUDYNEK BD POZIOM 0		