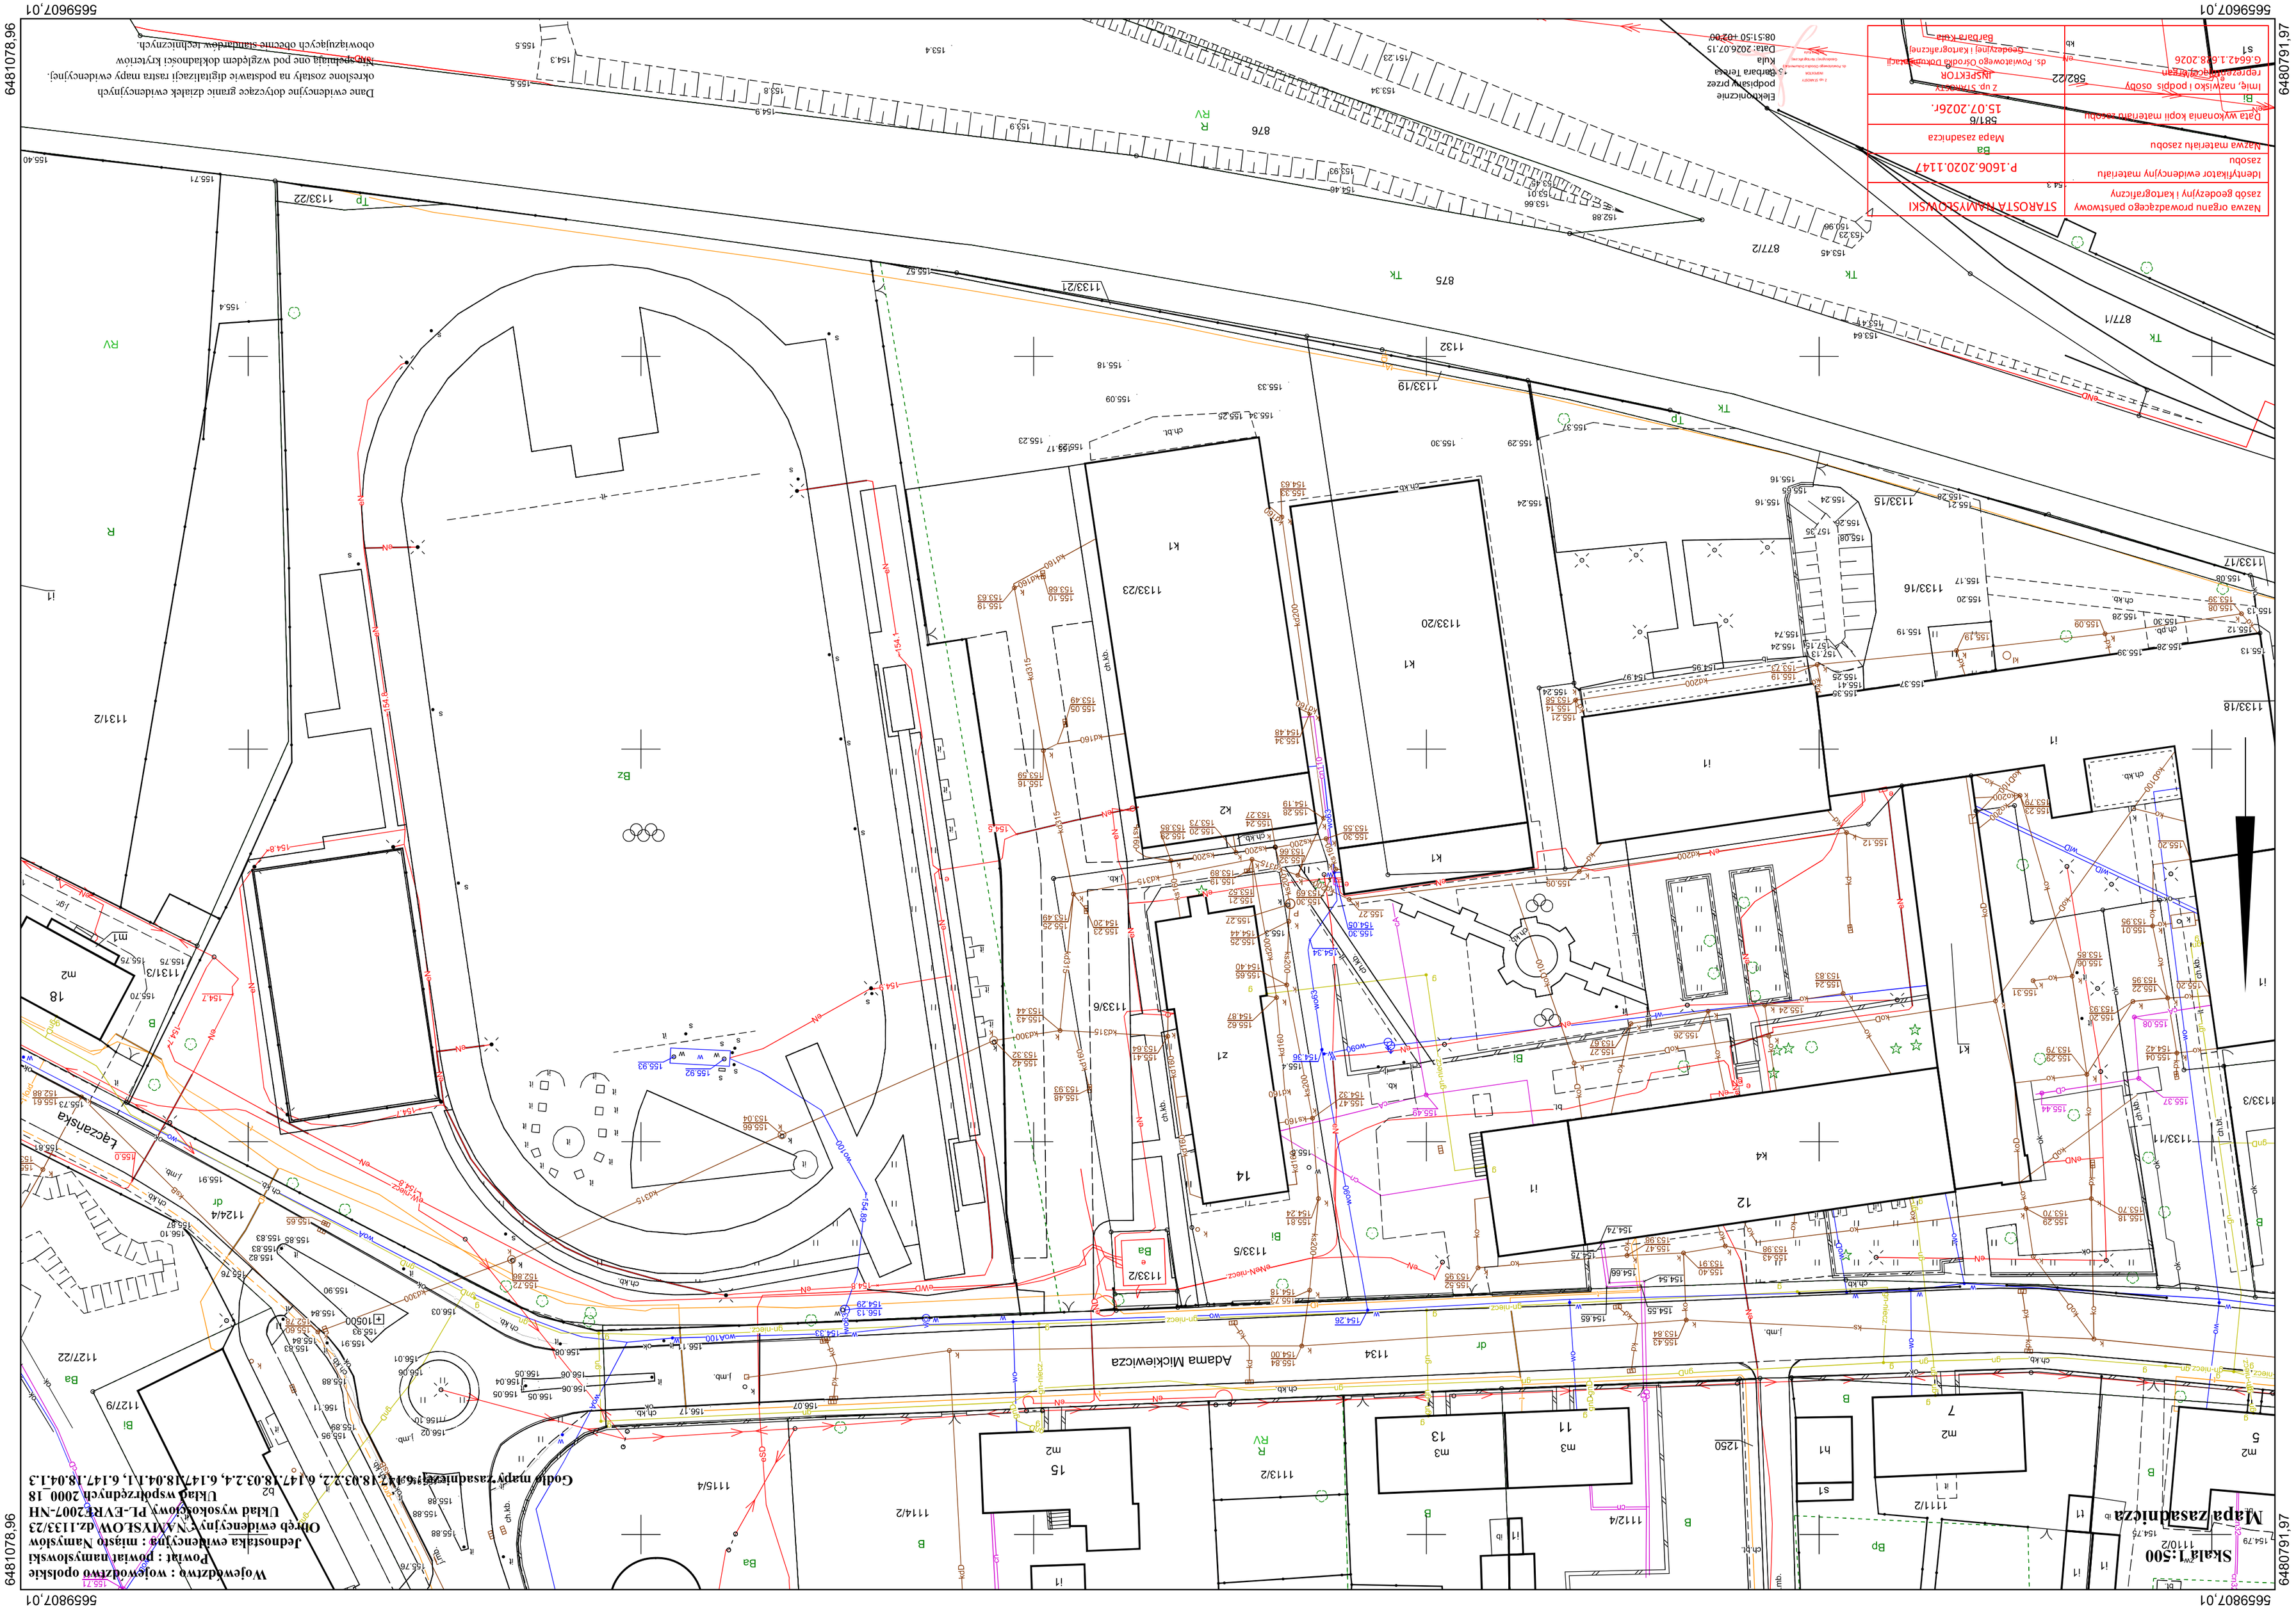
Mapa zasadnicza
Skala 1:500
Adama Mickiewicza
Legczańska
Województwo : województwo opolskie
Powiat : powiat namysłowski
Jednostka ewidencyjna : miasto Namysłów
Obręb ewidencyjny: NAMYSŁOW dz.1133/23
Układ wysokościowy PL-EVRF2007-NH
Układ współrzędnych 2000_18
Godło mapy:Zasadnicza:6481078,18.03.2.2, 6.147,18.03.2.4, 6.147,18.04.1.1, 6.147,18.04.1.3
STAROSTA NAMYSŁOWSKI
P.1606.2020.1147
Mapa zasadnicza
15.07.2020r.
Elektroniczne podpisanie przez Barbara Teresa Kula
Data: 2026.07.15 08:51:50 +02'00'
Barbara Kula
Geodezyjnej i kartograficznej
ds. Powiatowego Ośrodka Dokumentacji
INSPEKTOR
582/22
G.6642.1.6.8.2026
Dane ewidencyjne dotyczące granic działek ewidencyjnych określone zostały na podstawie digitalizacji mapy ewidencyjnej. Nie spełniają one pod względem dokładności kryteriów obowiązujących obecnie standardów technicznych.
6481078,96
6480791,97
5659807,01