PROJEKT ZAGOSPODAROWANIA TERENU

1. Wszędzie tam gdzie wykopy pod urządzenia oświetleniowe powodują ryzyko uszkodzenia systemu korzeni istniejących drzew - należy to ryzyko zminimalizować przez wszelkie dostępne środki jak np. przewierty sterowane lub przeciski
2.Słupy skrajne i odgałęzione oraz co 200m uziemić, zacisk uziemiający na wysokości 30cm na zewnątrz słupa, Rurc 100
3. Słupy okrągłe stalowe wg. specyfikacji osadzone na fundamentach
4. Kabel w wykopie układać linią falistą z zapasem 3% układając go pod drogami, wjazdami i nasypami w rurze sztywnej ø 75 + 50%
5.Przy skrzyżowaniach i zbliżeniach z istniejącym uzbrojeniem podziemnym należy zachować normatywne odległości izolacyjne, w przypadku braku możliwości zachowania tych odległości należy kabel osłonić rurą hdpe ø50
6. Wprowadzany kabel do słupa chronić giętką rurą grubościenną ø50 na odcinku min 0.5m
7. Przy zbliżeniach słupów do istniejących kabli energetycznych, kable należy osłaniać sztywną rurą dwudzielną
8. Kabel układać zgodnie z normą N SEP - 004, PN-76/E-05125,
9. W słupach zastosować izolacyjne złącza kablowe
10. Wszelkie prace w pobliżu sieci SN 15kV i NN wykonywać ręcznie ze szczególną ostrożnością (pod nadzorem Z.E.)
11. Wytyczenie i inwentaryzację linii oświetleniowej należy zgłosić uprawnionej firmie geozdezyjnej

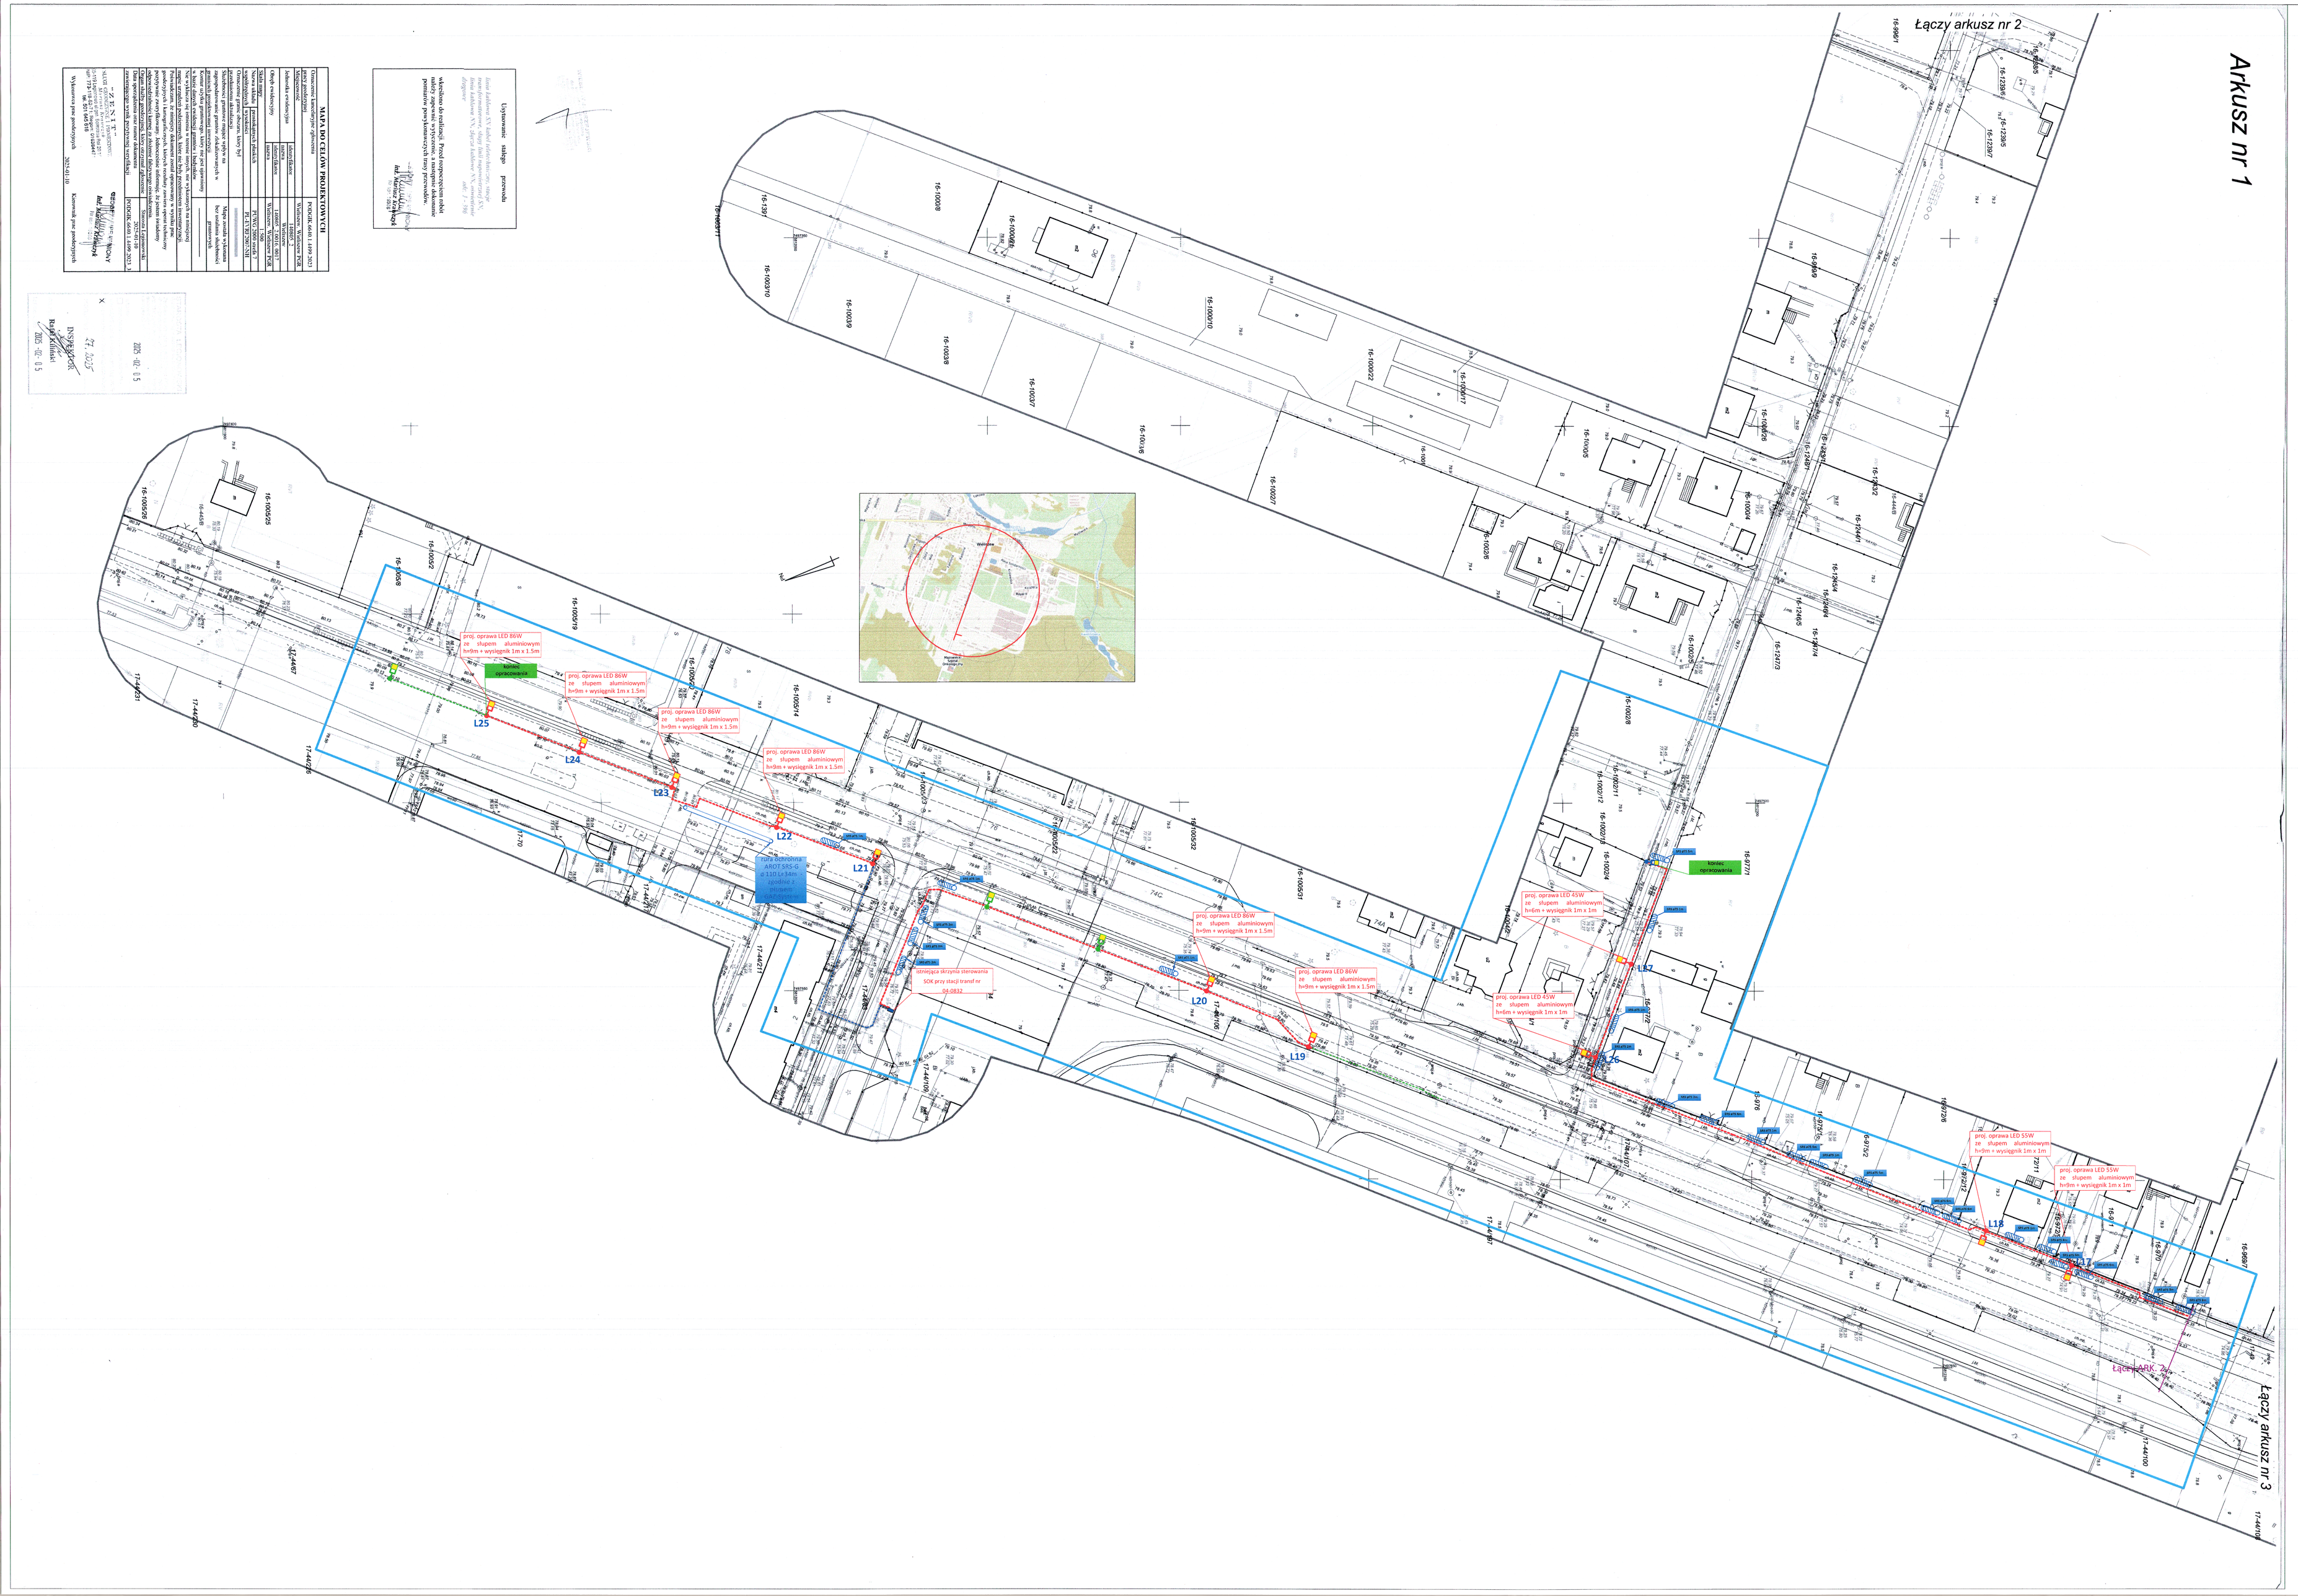

LEGENDA	
	proj. oprawa ośw. LED na słupie stalowym
	stanowisko słupowe objęte osobnym opracowaniem
	linia kablowa YAKXs 4x35mm^2 ułożona z bednarką
	linia kablowa objęta osobnym opracowaniem
	proj. rury przepustowe AROT SRS 75
	opracowanie ograniczone do działek nr 44/67, 44/83, 44/106, 49, 44/57 obr. 17, dz. nr 950/7, 898/1, 876/7, 878/9, 878/11, 124/1, 977/2, 1004/1, 877/2, 877/1 obr. 16
	ist. skrzynia sterowania SOK

Inwestor	Gmina Wieliszew ul. K.K. Baczyńskiego 1 05-135 Wieliszew		
Adres	Wieliszew ul. Kościelna dz. nr 44/67, 44/83, 44/106, 49, 44/57 obr. 17 dz. nr 950/7, 898/1, 876/7, 878/9, 878/11, 1248/1, 977/2, 877/2, 877/1 obr. 16 jedn. ewid nr 140805_2 gm. Wieliszew		
Nazwa inwestycji	Projekt zagospodarowania terenu dla budowy linii kablowej 0,4 kV oświetlenia drogowego		
Nazwa rysunku	Plan zagospodarowania terenu		
Projektował: Wiesław Jędrzejewski upr. bud. nr 590/94 w spec. instalacyjno-inżynieryjnej	Podpis	Data	18.03.2025 r.
		Skala	1:500
		Nr rys.	3

Za zgodność z oryginałem