



Obwód nr 2

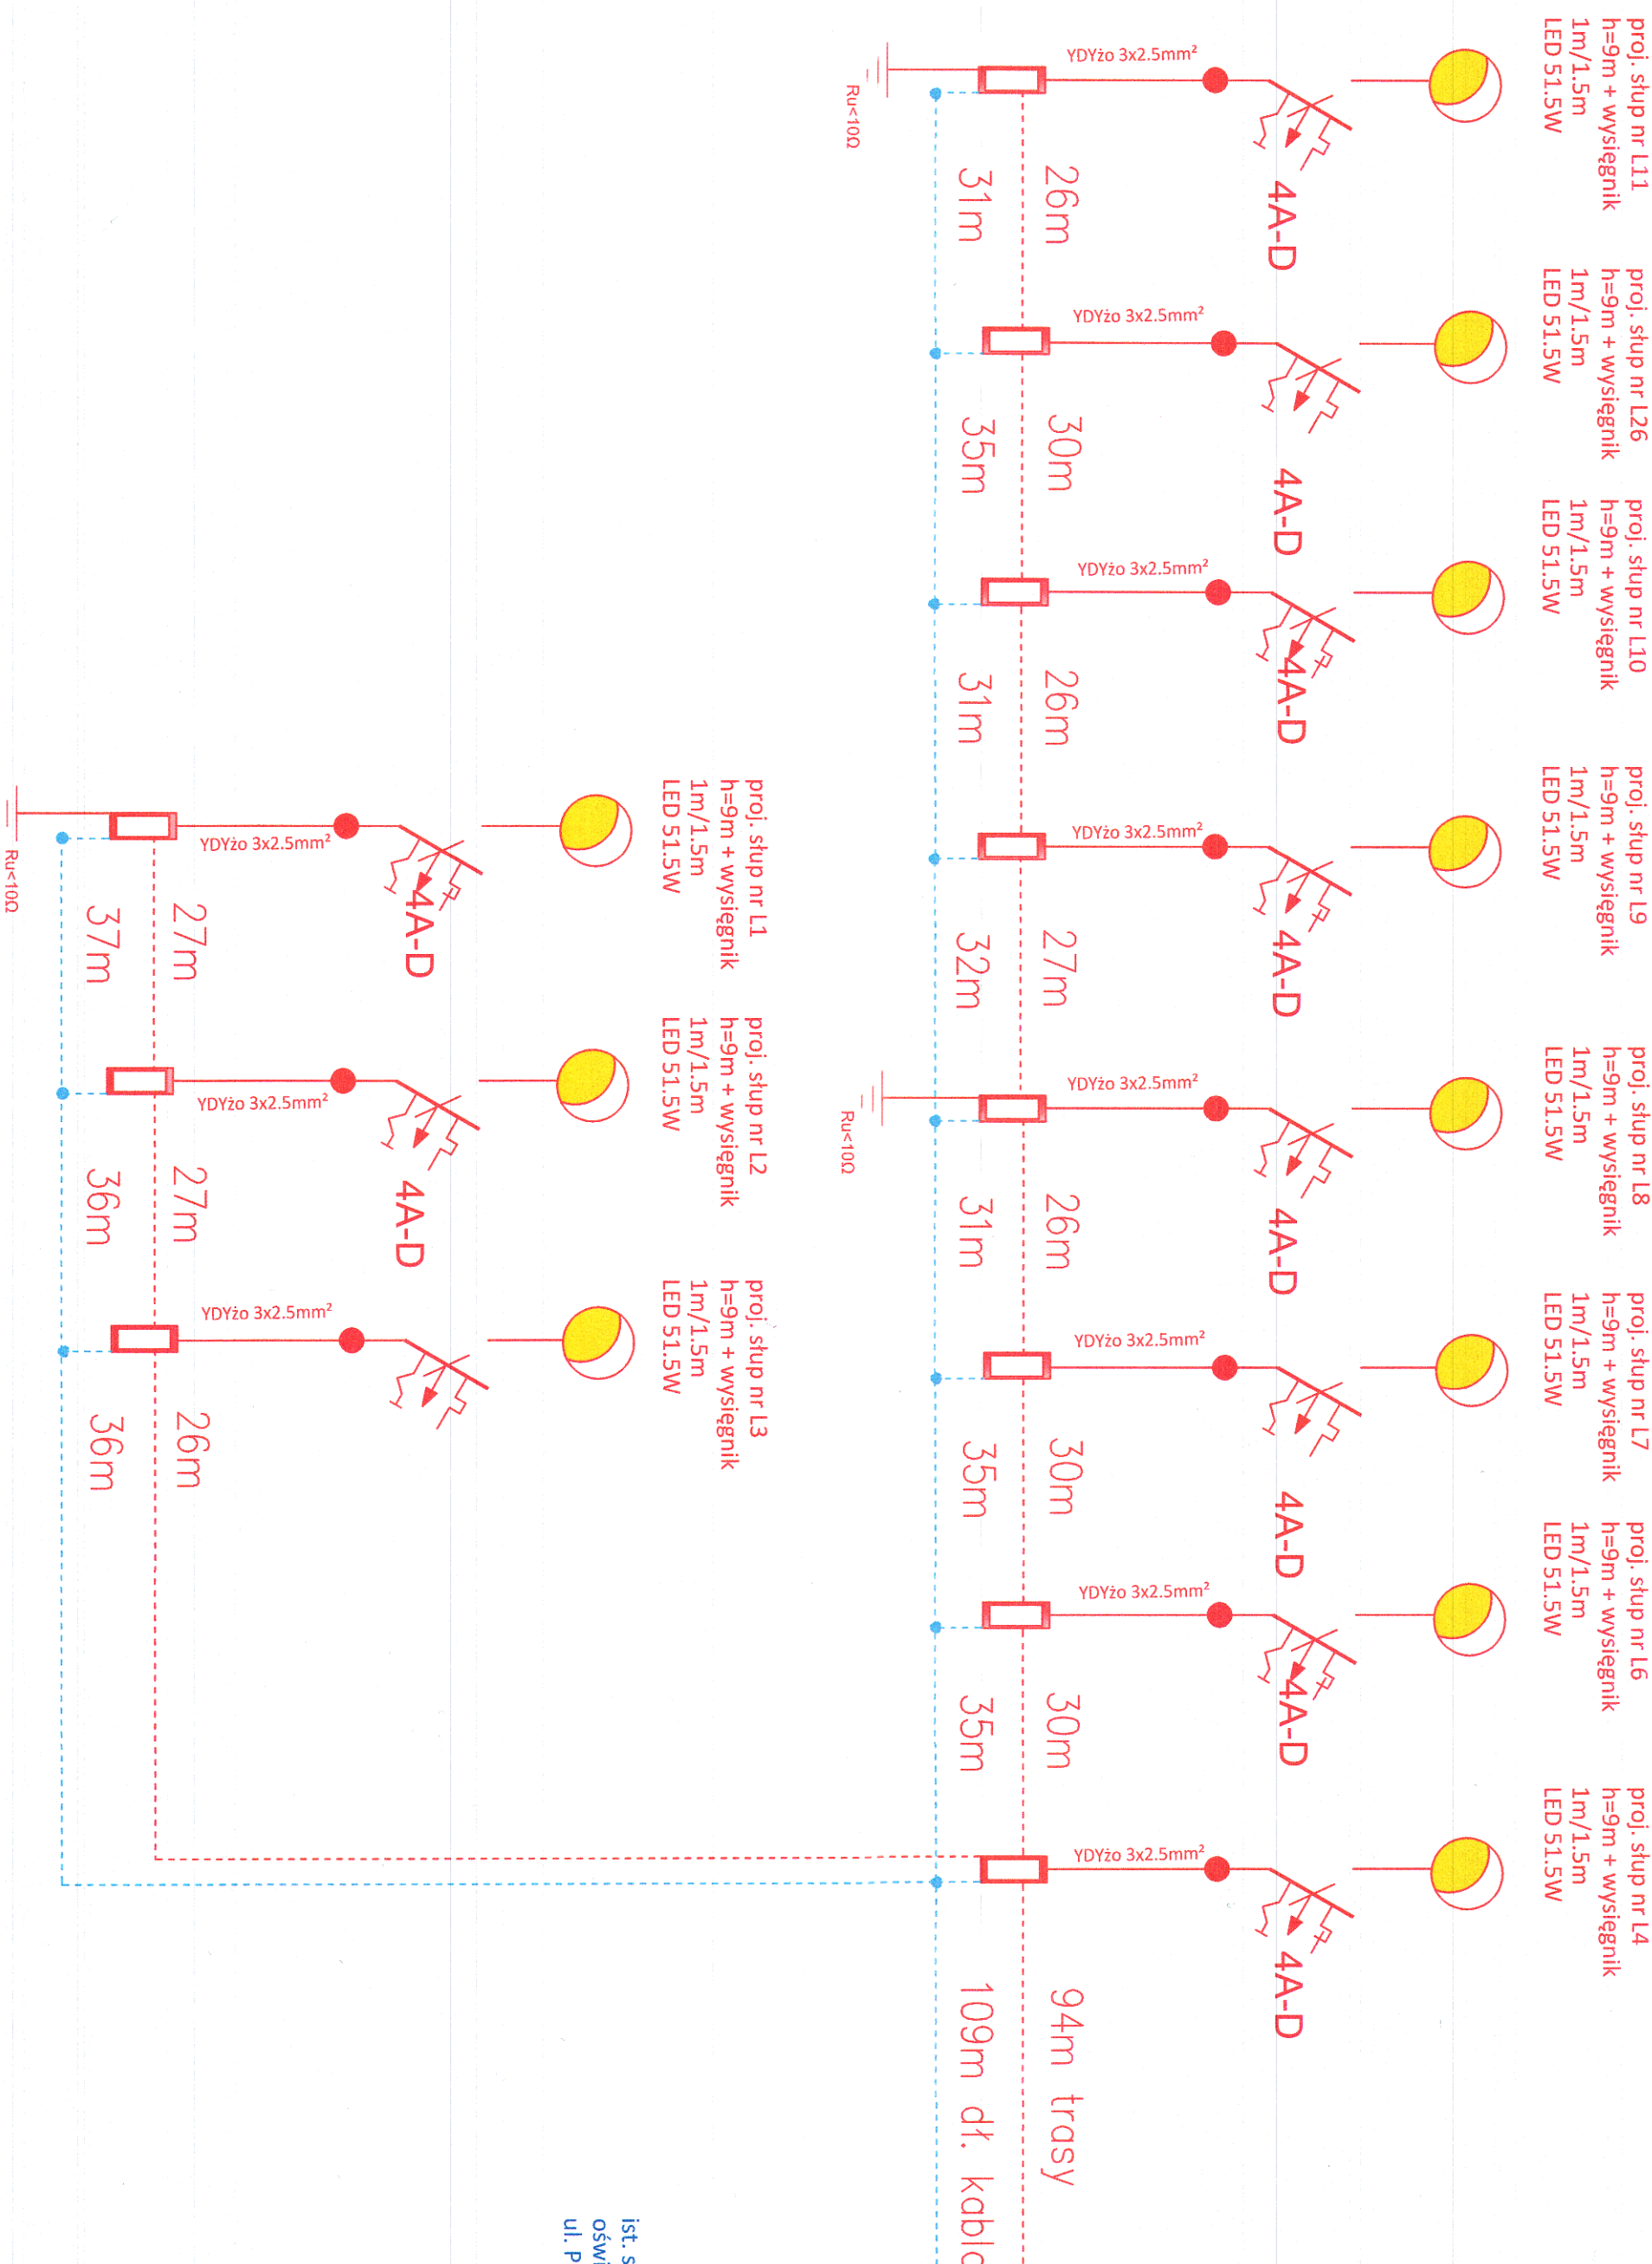


Obwód nr

stóp objęty osobny
opracowaniem -
projekt firmy
DROMACC
stóp numer 1/1 -
oświetlenie zatoki i
dalej ul. Modlińskie

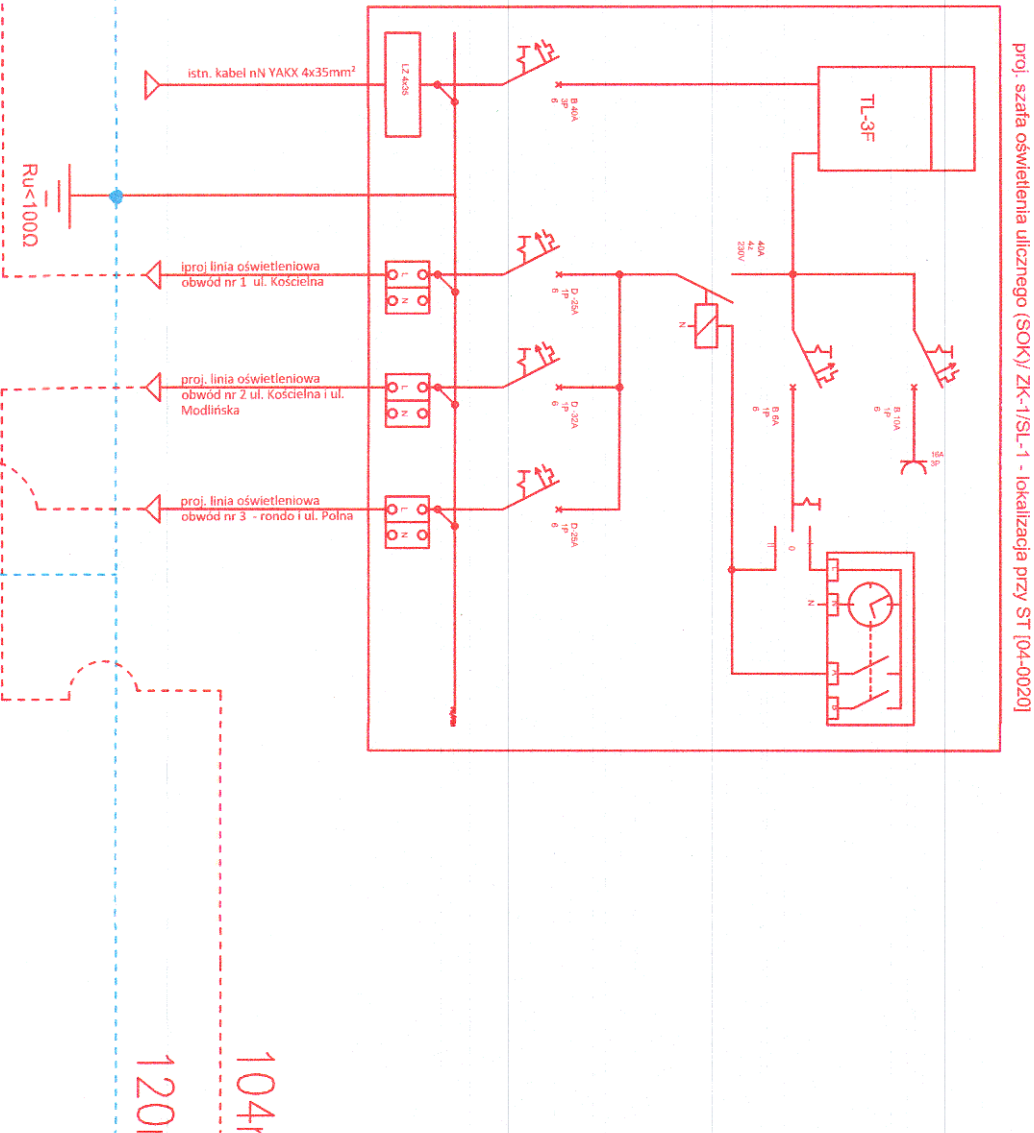

SZCZEGÓŁ UŁOŻENIA KABLA W WYKOPIE

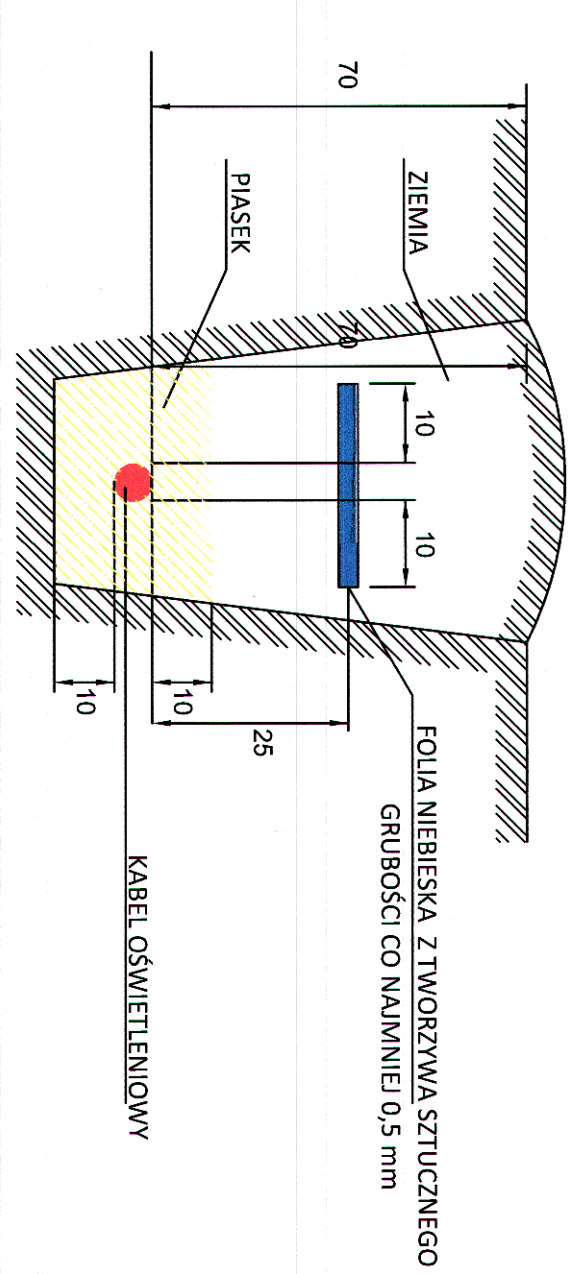

Legenda	

Samoczynne wyłączenie zasilania	System sieci: TN-C
------------------------------------	--------------------

Investor	Gmina Wieliszew ul. K.K. Baczyńskiego 1 05-135 Wieliszew
Adres	Wieliszew ul. Kościelna d. nr 44/67, 44/83, 44/106, 49, 44/57 obr. 17 d. nr 950/7, 898/1, 876/7, 878/9, 878/11, 1248/1, 977/2, 877/12, 877/1 obr. 16 jedn. ewid. nr 140805 2 gm. Wieliszew
Nazwa inwestycji	Projekt techniczny budowy linii kablowej 0,4 kV oświetlenia drogowego
Nazwa rysunku	Schemat zasilania cz.1
Wzrost i podpis	Nr rys. 4