

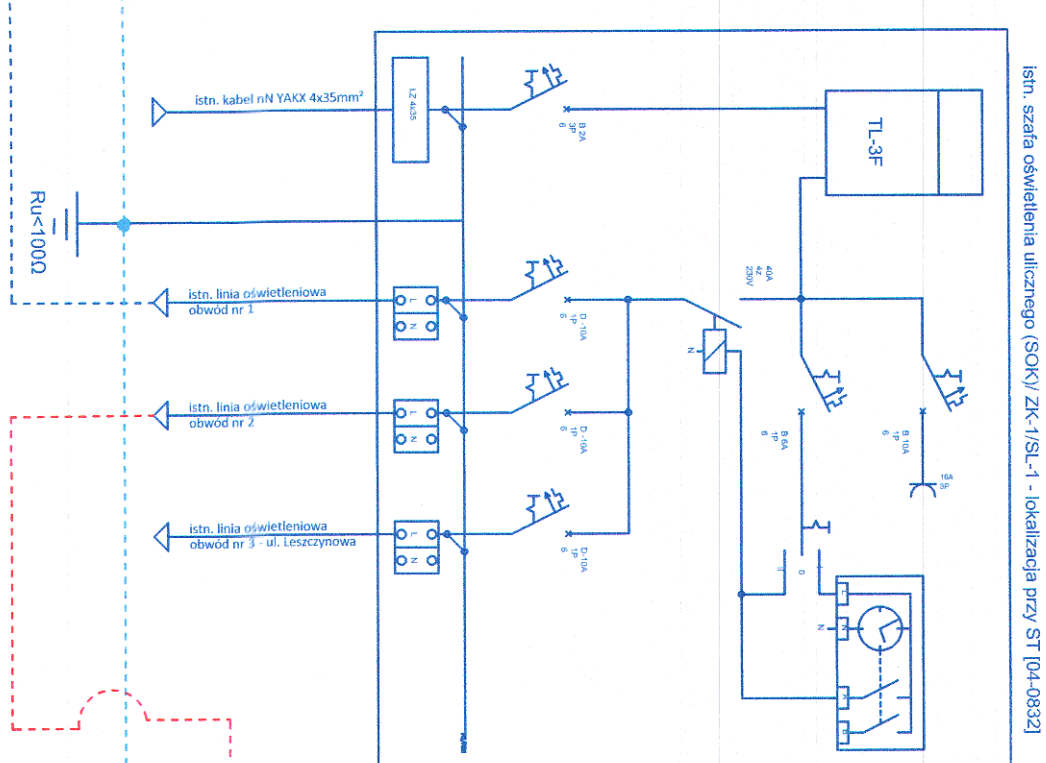



Obwód nr 1

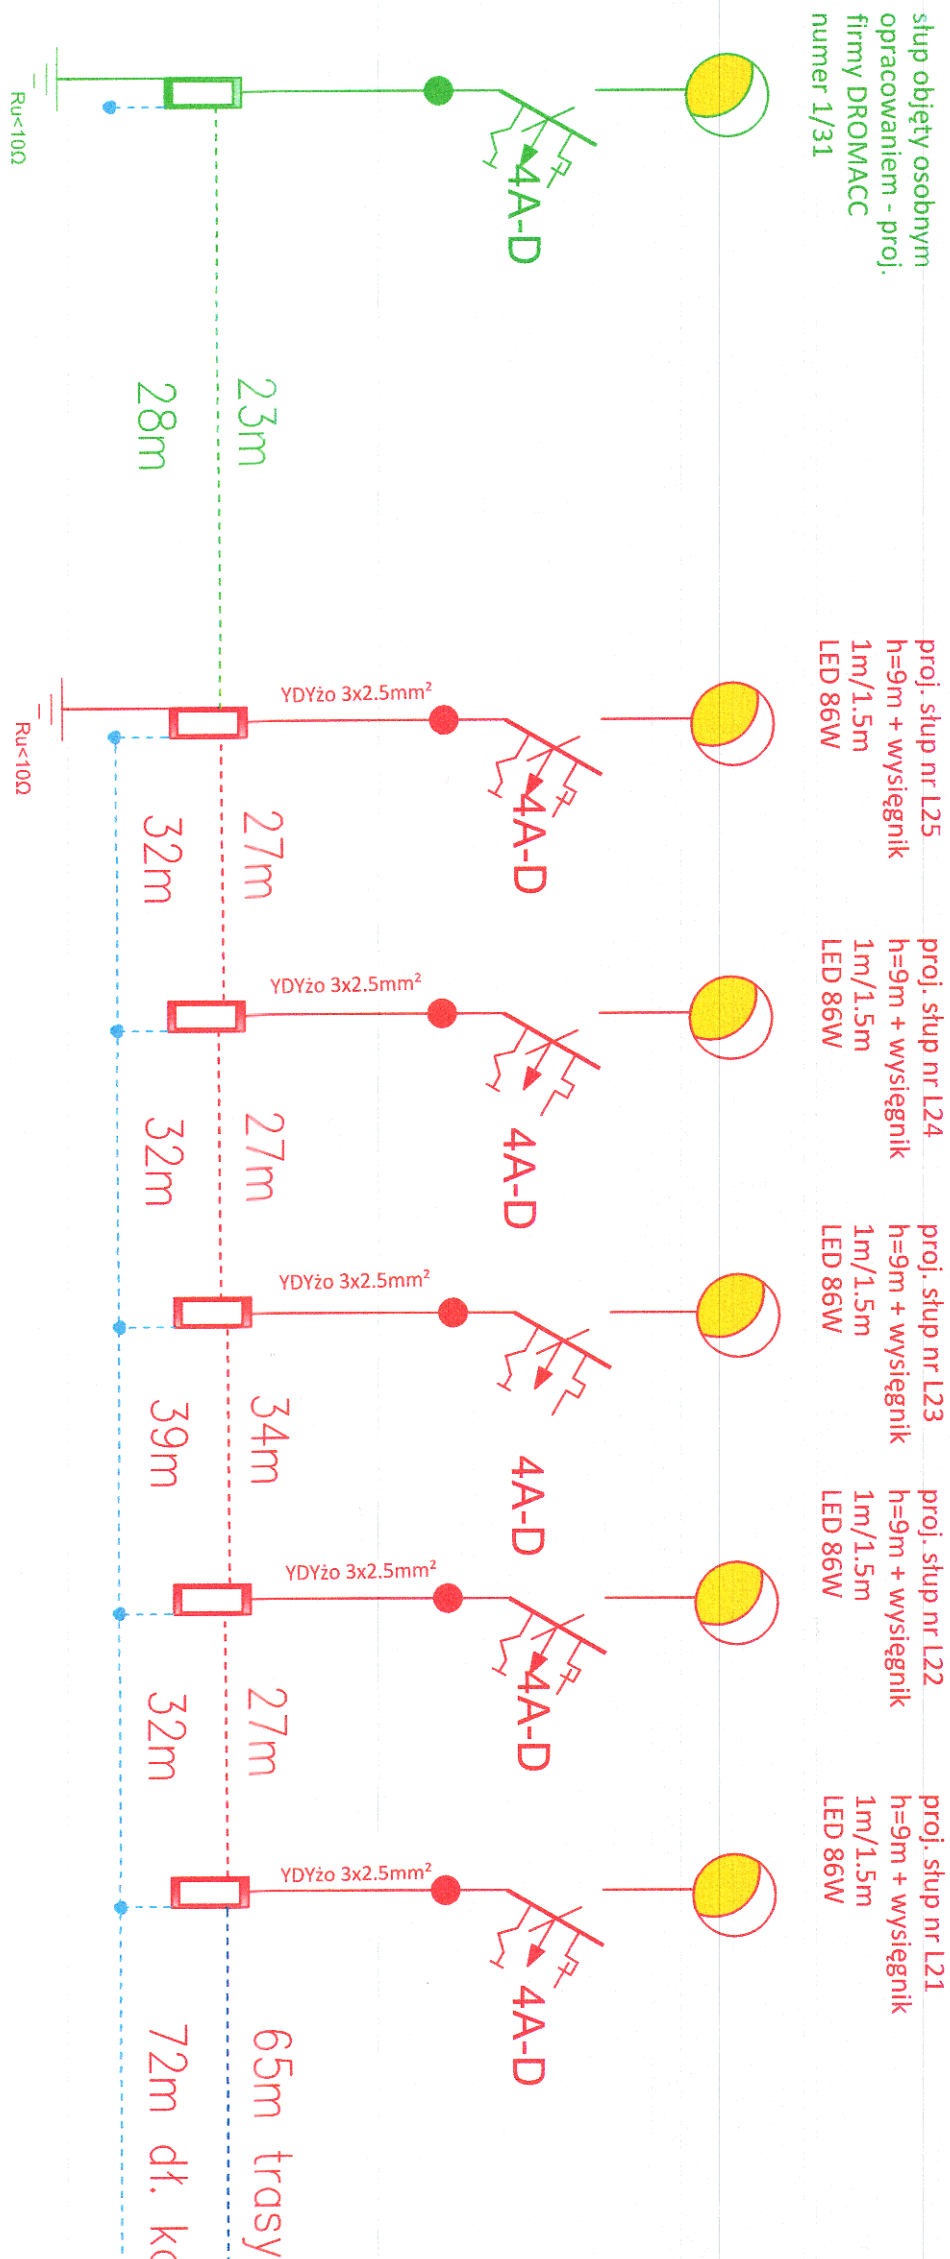

Obwód nr 2

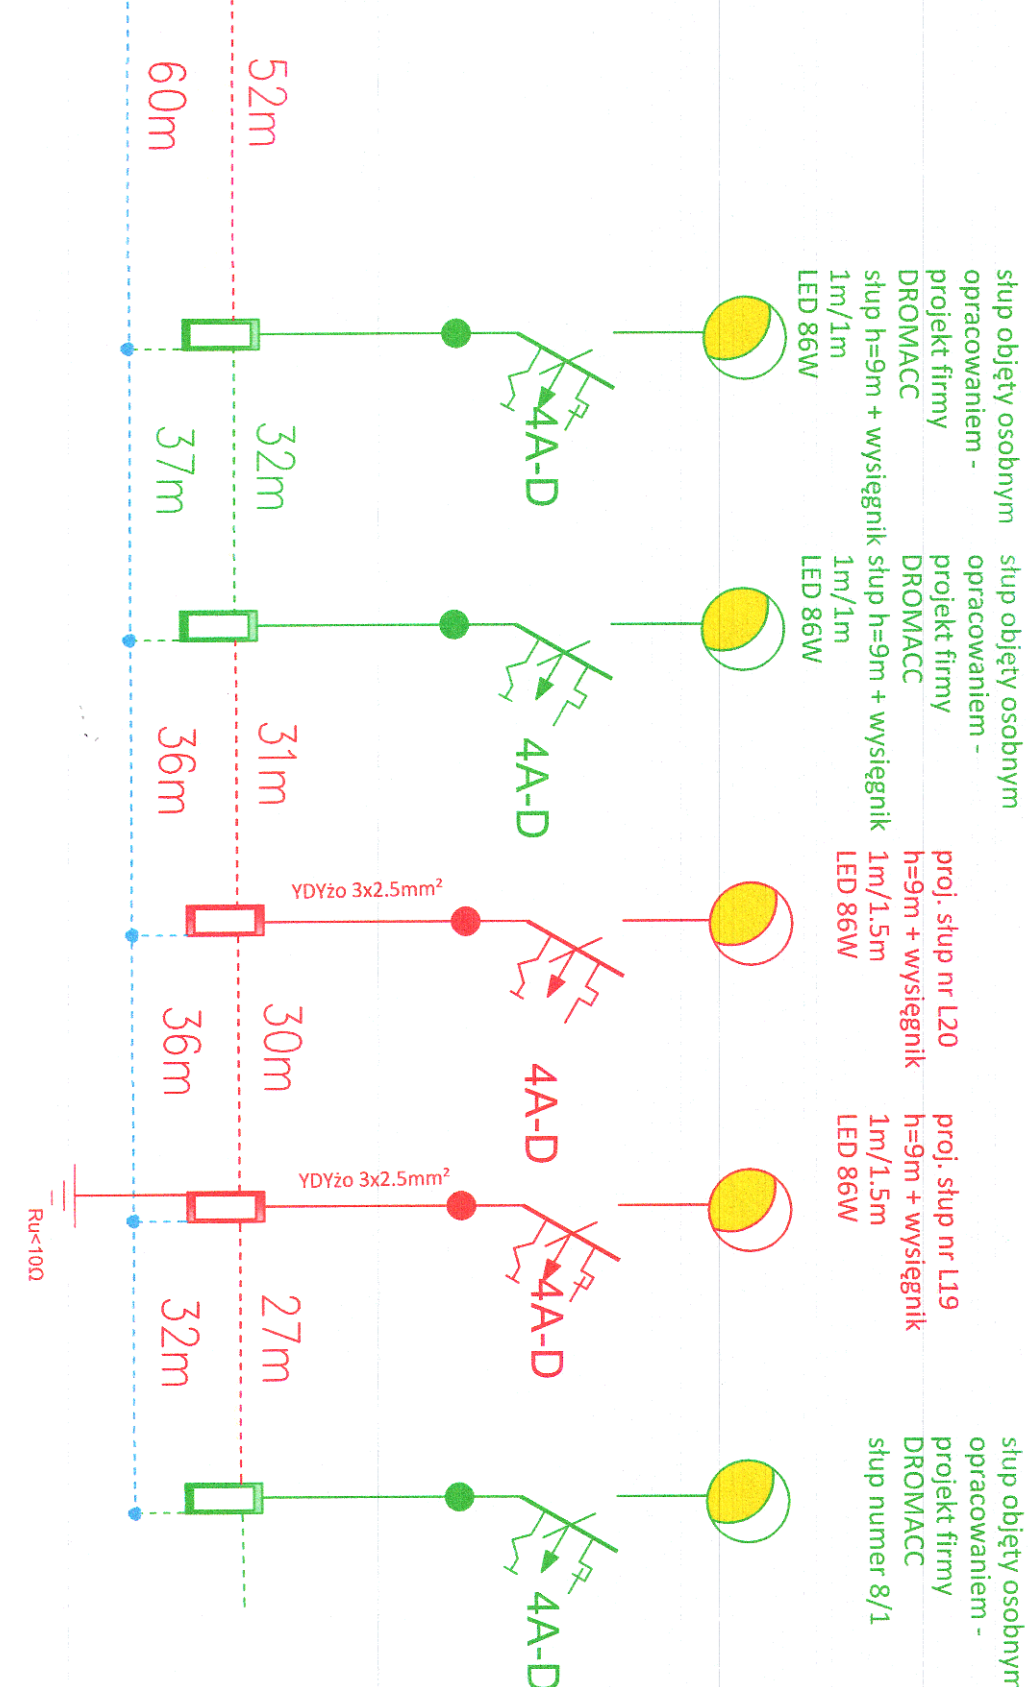

SZCZEGÓŁ UŁOŻENIA KABLA W WYKOPIE

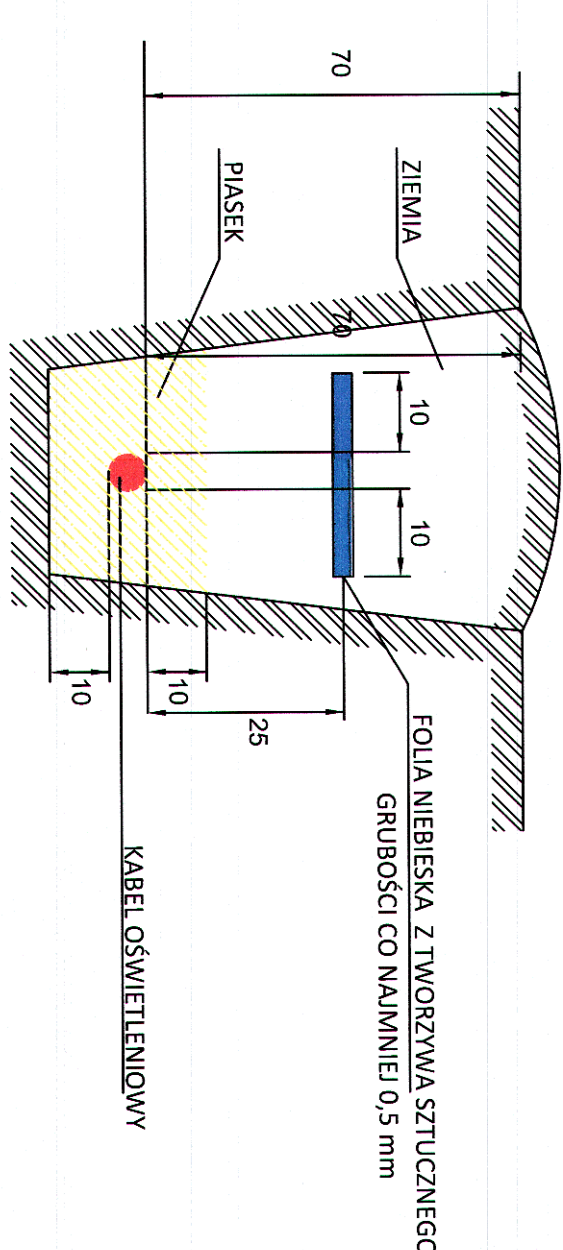

Legenda	

Długość trasy 255m
Długość rzeczywista kabla 300m
+ bednarka FeZn 25x4 mm

Samoczynne wyłączenie zasilania
System sieci: TN-C

Investor	Gmina Wieliszew ul. K.K. Baczyńskiego 1 05-135 Wieliszew		
Adres	Wieliszew ul. Kościelna dz. nr 44/67, 44/83, 44/106, 49, 44/57 obr. 17 dz. nr 950/0, 998/1, 876/7, 878/9, 877/11, 1248/1, 977/12, 877/1 obr. 16 jedn. ewid nr 140803 2 gm. Wieliszew		
Nazwa inwestycji	Projekt techniczny budowy linii kablowej 0,4 kV oświetlenia drogowego		
Nazwa rysunku	Schemat zasilania cz.1		
Wzrost i data wydania upr. bud nr 550/94 w spec. inżynierii inżynierji	Data	18.03.2025	
	Nr rys.	6	