

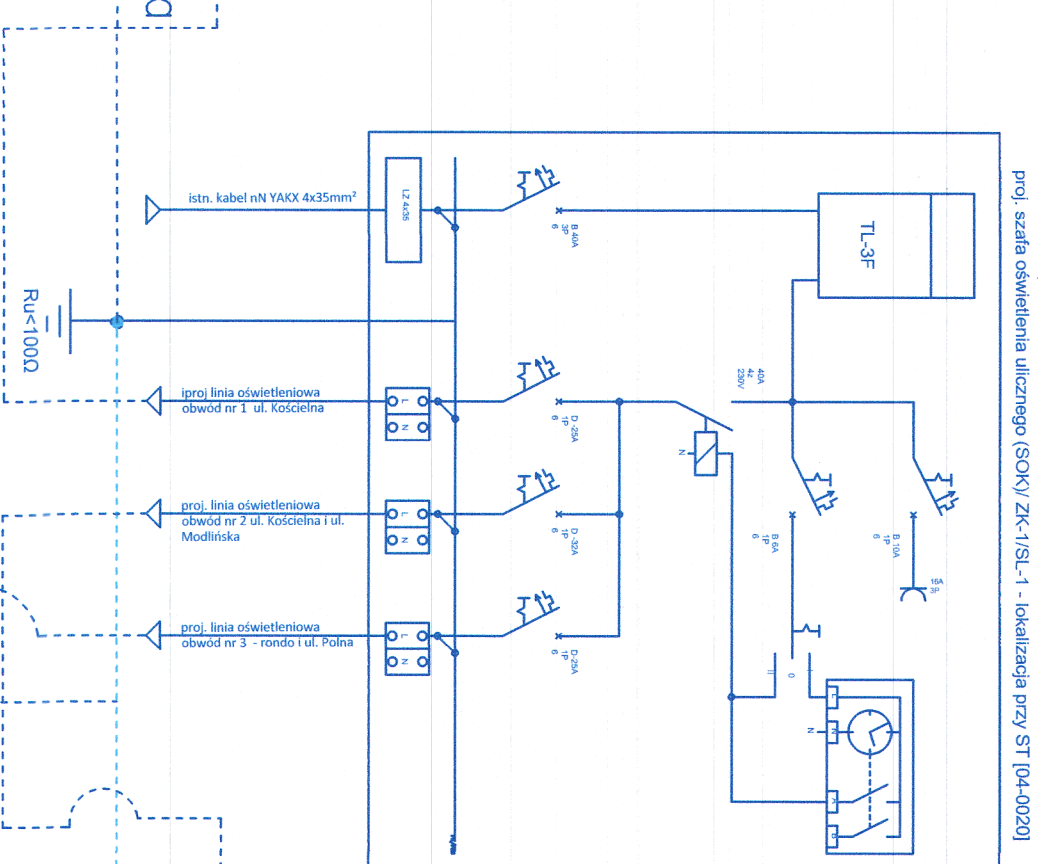


Obwód nr 1

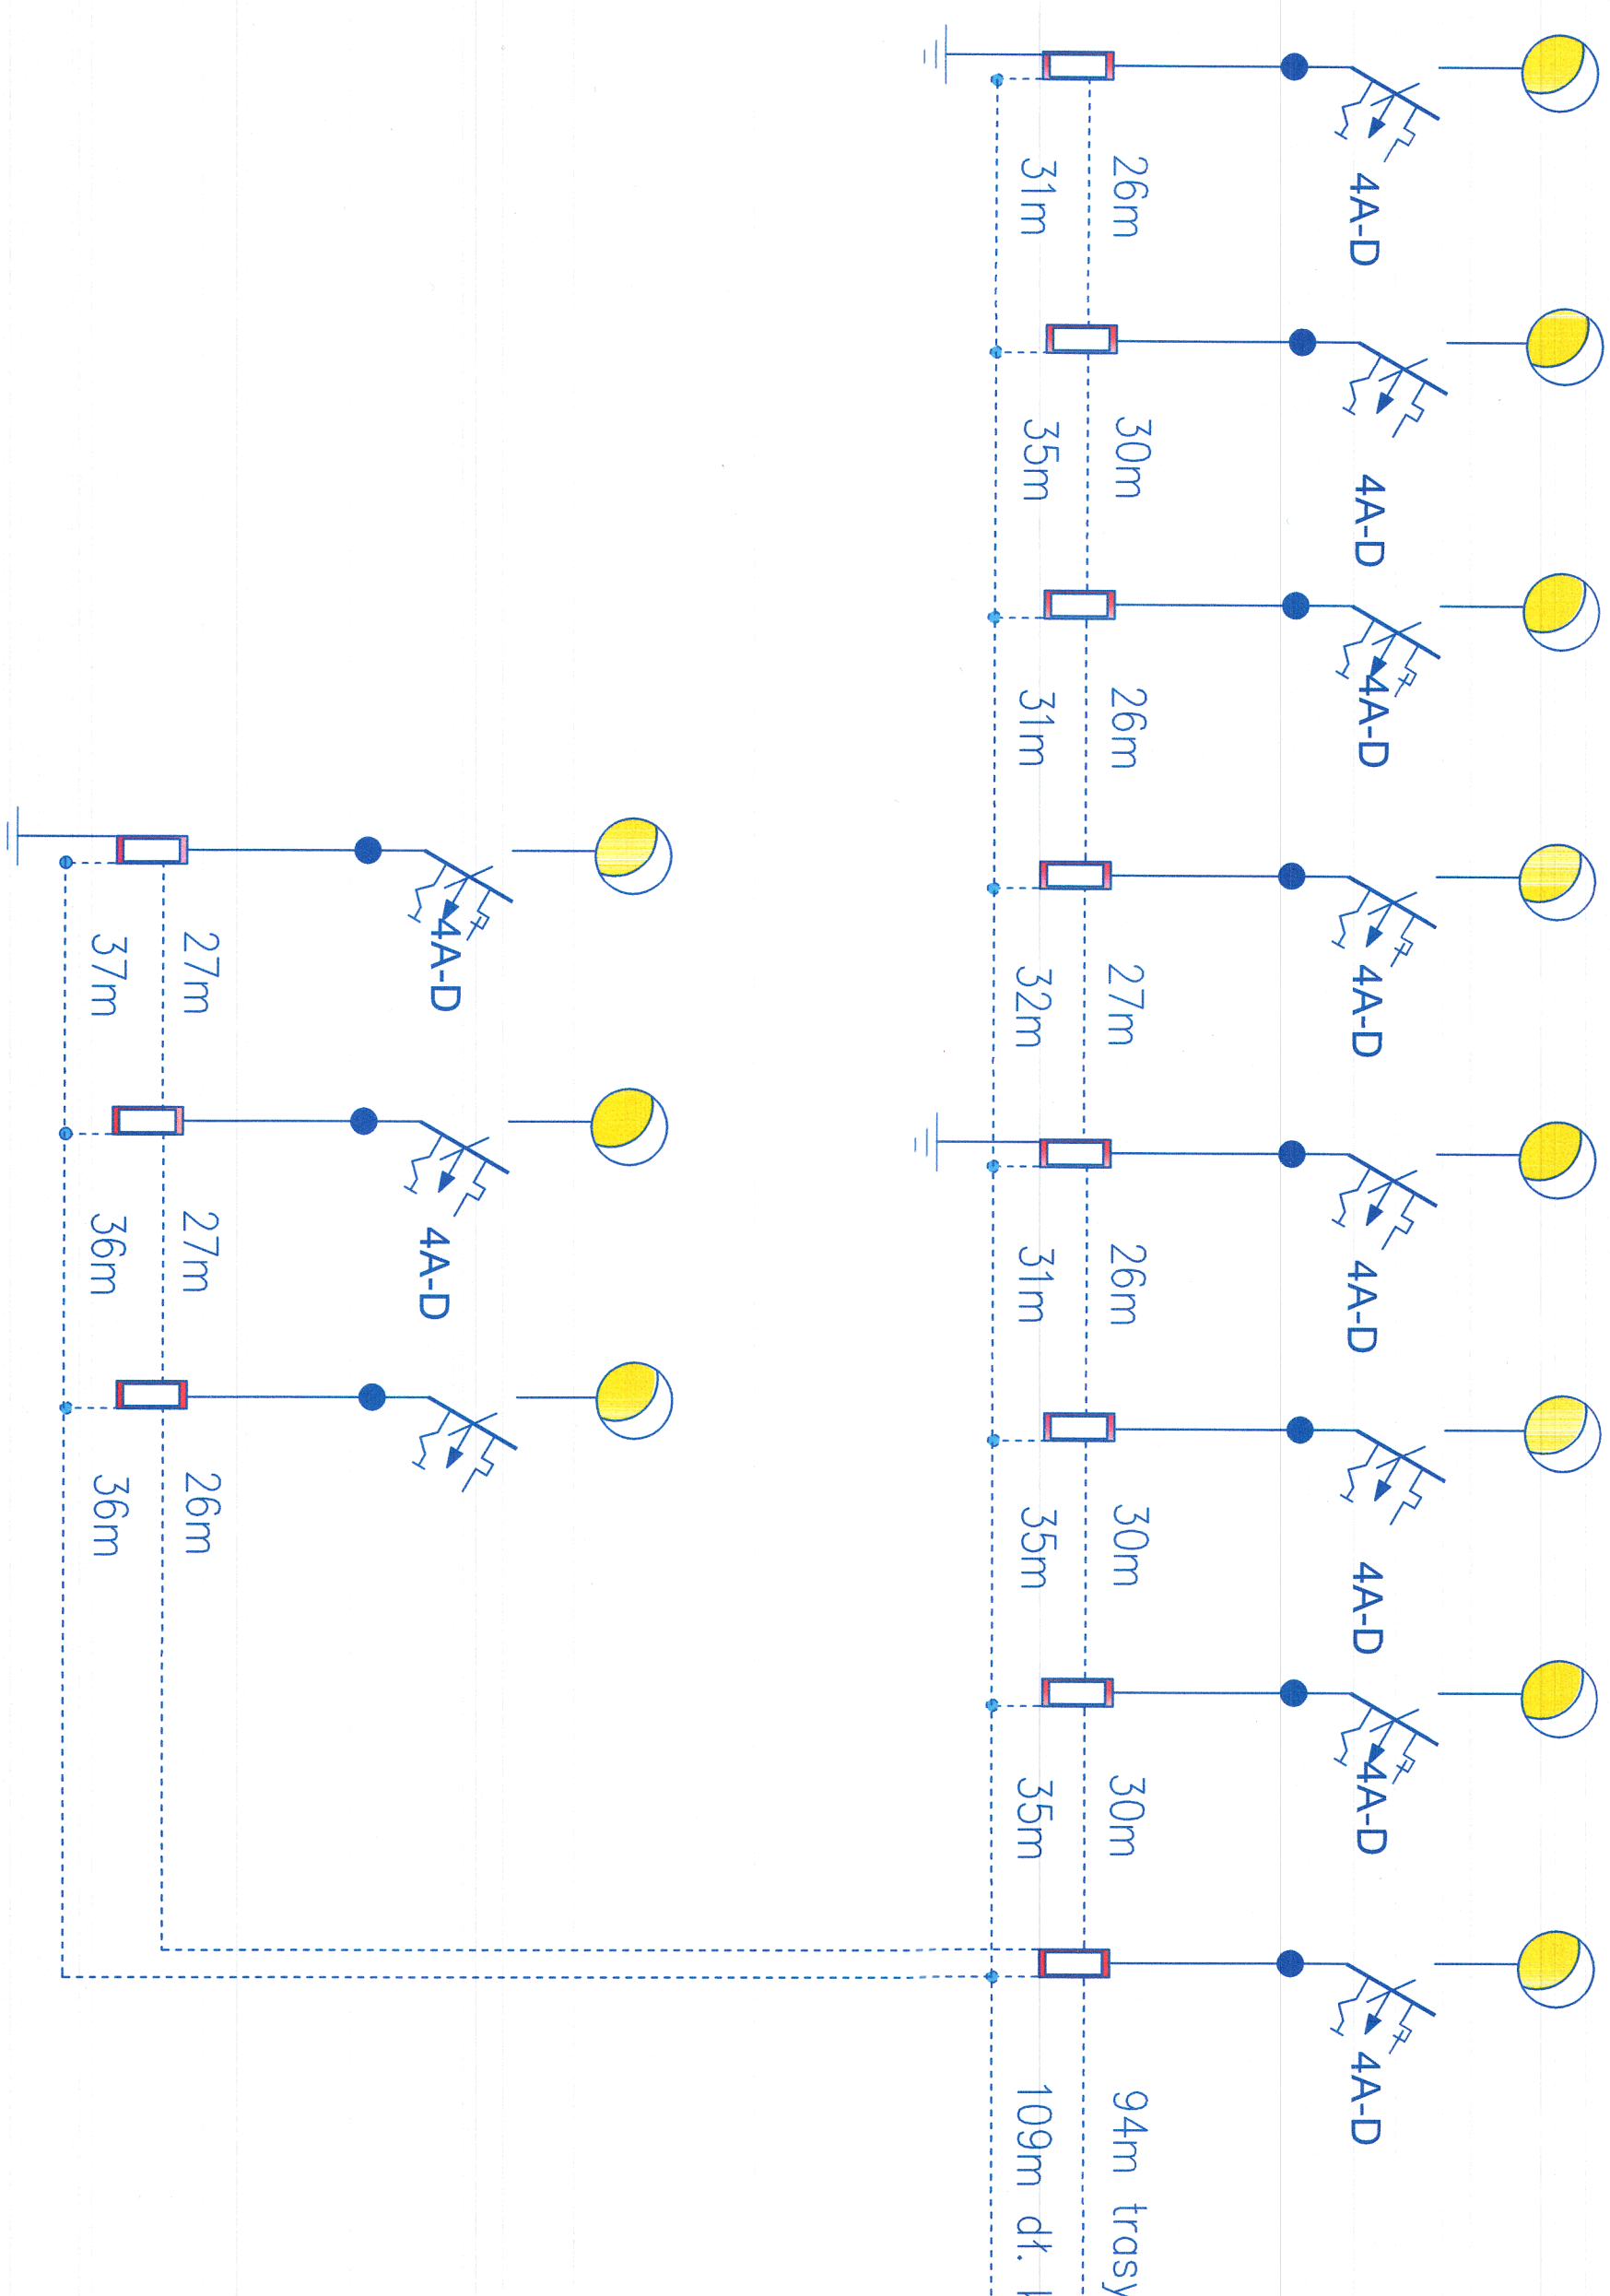


ist. stęp nr L5
oświetlenie ronda i
ul. Polnej

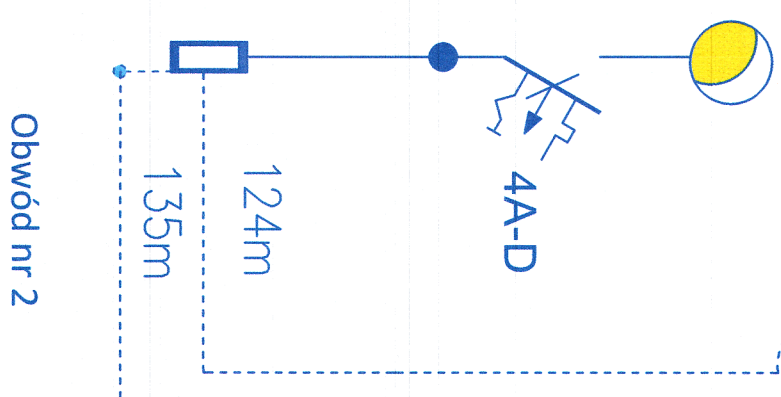


Zakres objęty osobnym opracowaniem |

Obwód nr 3

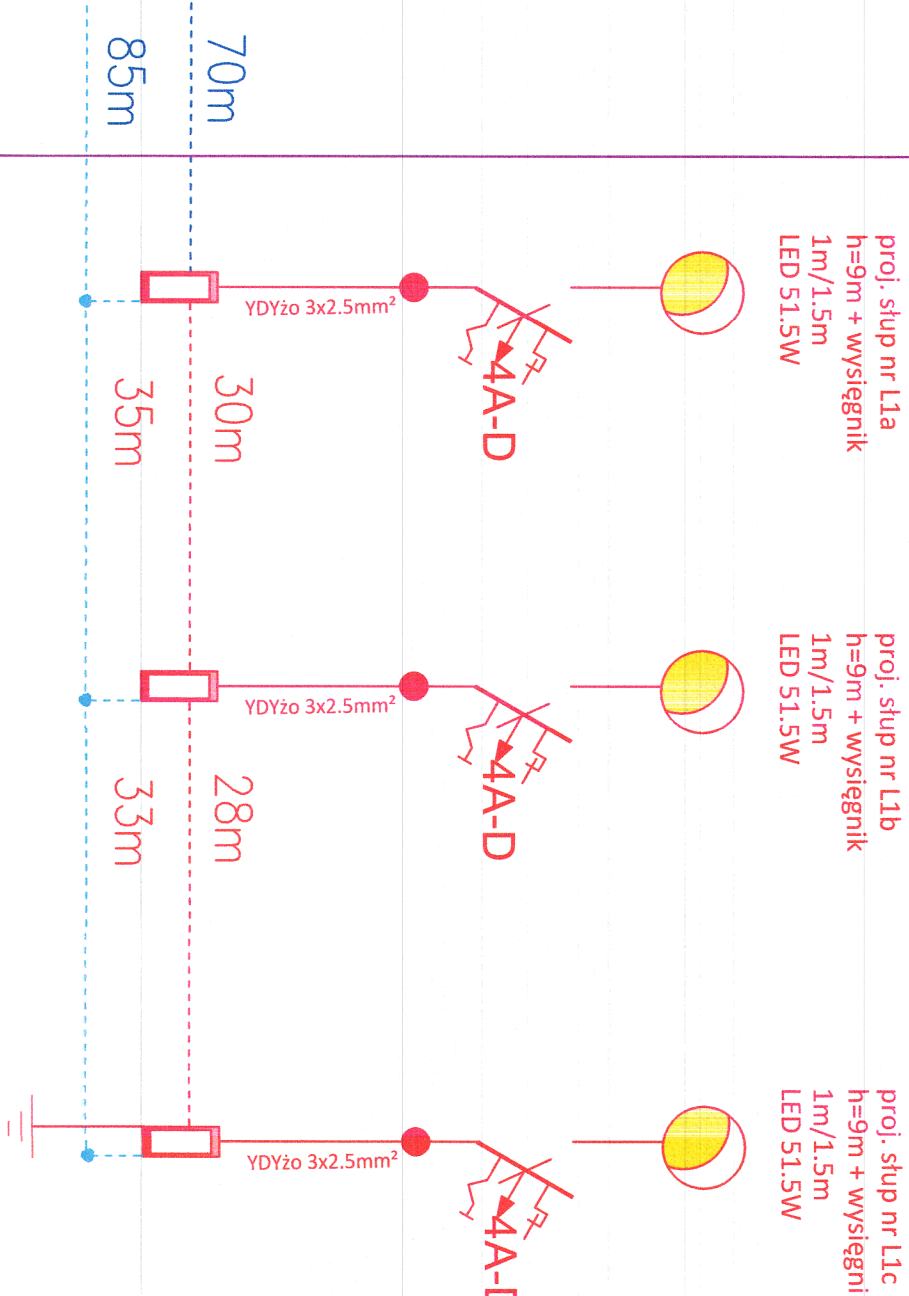

SZCZEGÓŁ UŁOŻENIA KABLA W WYKOPIE

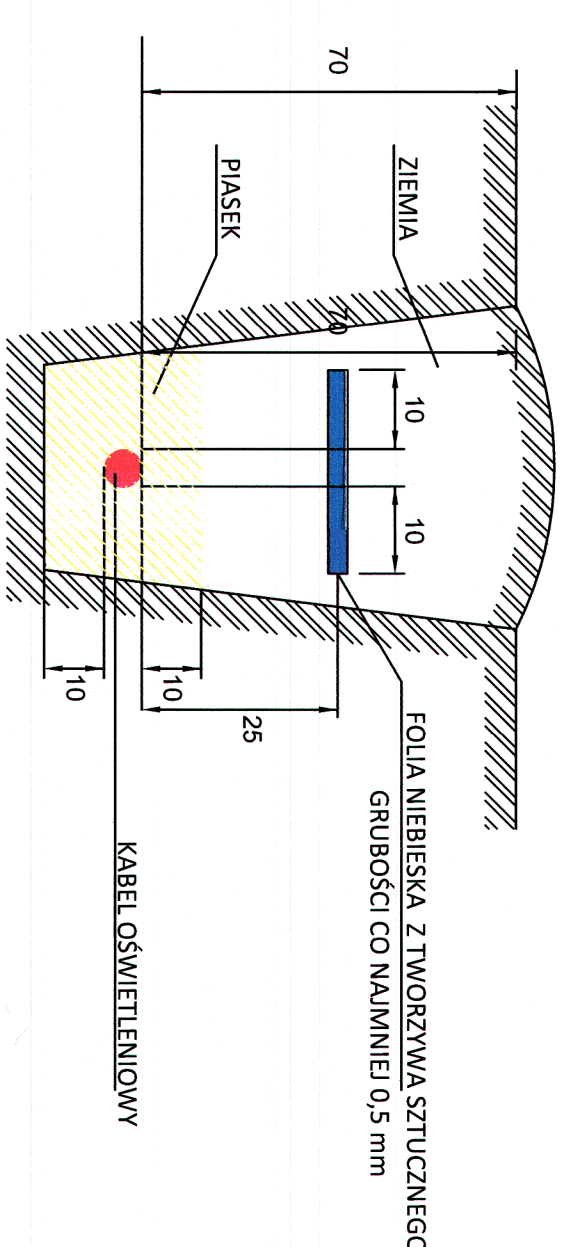

Długość trasy 43m
Długość rzeczywista kabla 70m
+ bednarka FeZn 25x4 mm

Legenda	
	prog. stup. z tablicką LDK, opisując okoliczności LDK i podając wyliczenia w opracowaniu
	ułożenie zapiskowy i typu określenie rodzaju ułożenia i treści myślenia rodzina 100
	Klasyfikacja i typ - opracowanie okoliczności
	Badania FKG 2504 opracowanie wyliczeń z klasyfikacją i typem

Samoczynne wyłączenie zasilania
System sieci: TN-C

Inwestor	Gmina Wieliszew ul. K.K. Baczyńskiego 1 05-135 Wieliszew
Adres	Wieliszew ul. Kościelna dz. nr 49, obr. 17 dz. nr 878/II, 877/2 obr. 16 jedn. ewid. nr 140805_2 gm. Wieliszew
Nazwa inwestycji	Projekt techniczny budowy linii kablowej 0,4 kV oświetlenia drogowego
Nazwa rysunku	Schemat zasilania cz.1
Projektował:	MIECISŁAW JERZYSZEWSKI inżynier architekt do projektowania i nadzoru, robotnik kwalifikacji IIIA BAC OŚWIETLENIA DROGOWEGO I BAC OŚWIETLENIA ZIELONICOWEGO 04-02-03 Wieliszew
Wieloletni użytkownik	
w spec. instalacyjno-inżynijny(ach)	
upr. bud. nr 590/94	
Data	24.04.2026 r.
Nr rys.	4