
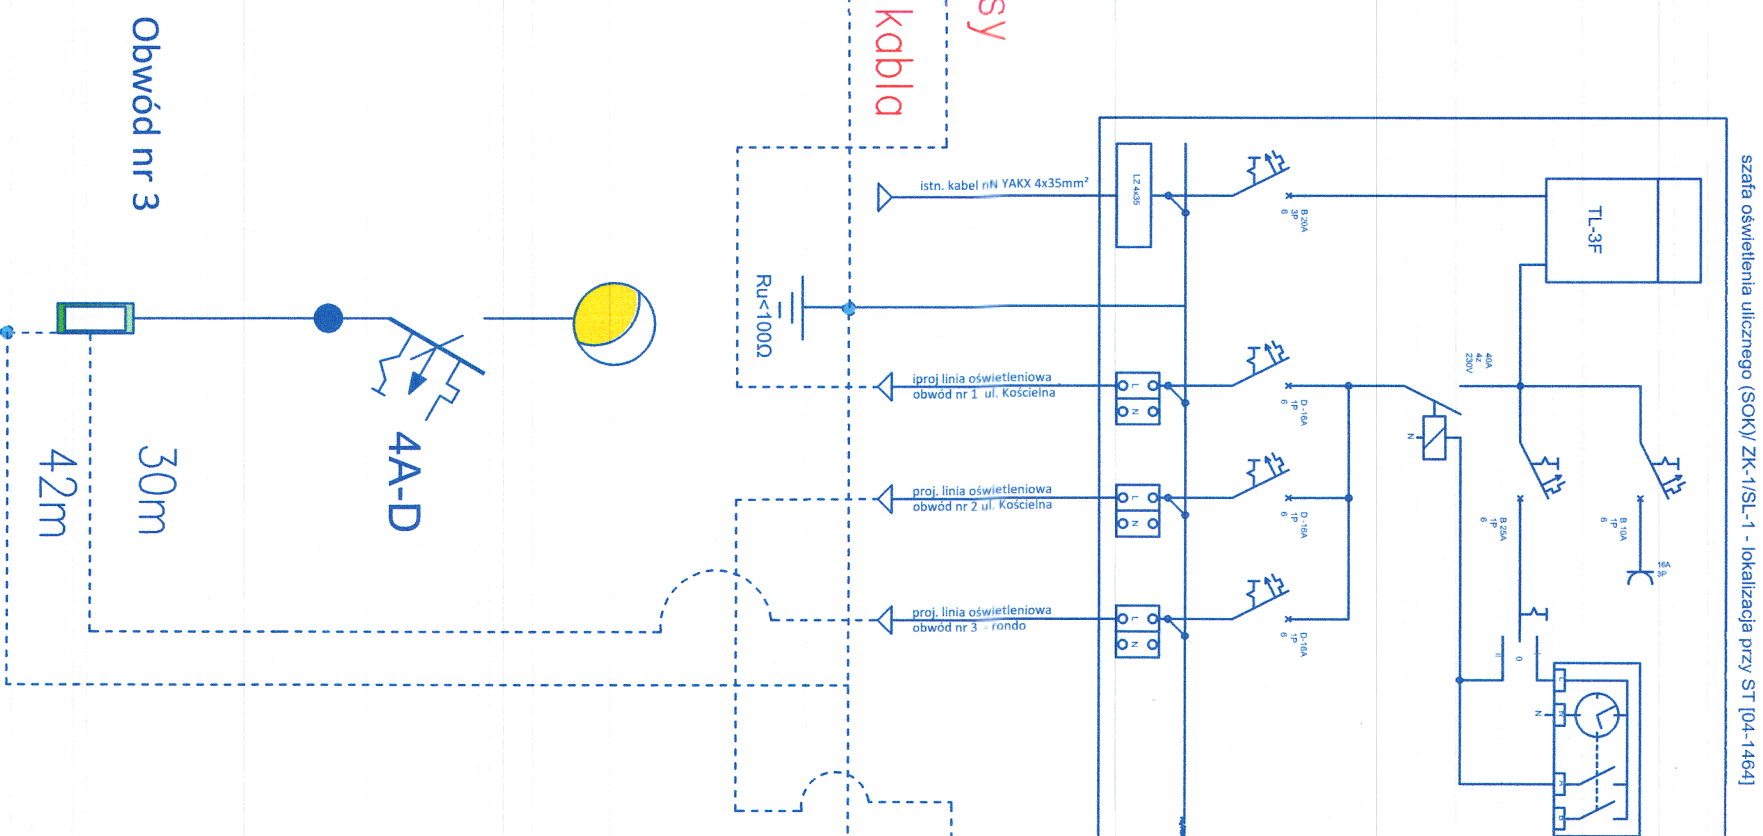



Zakres objęty osobnym opracowaniem

Obwód nr 1

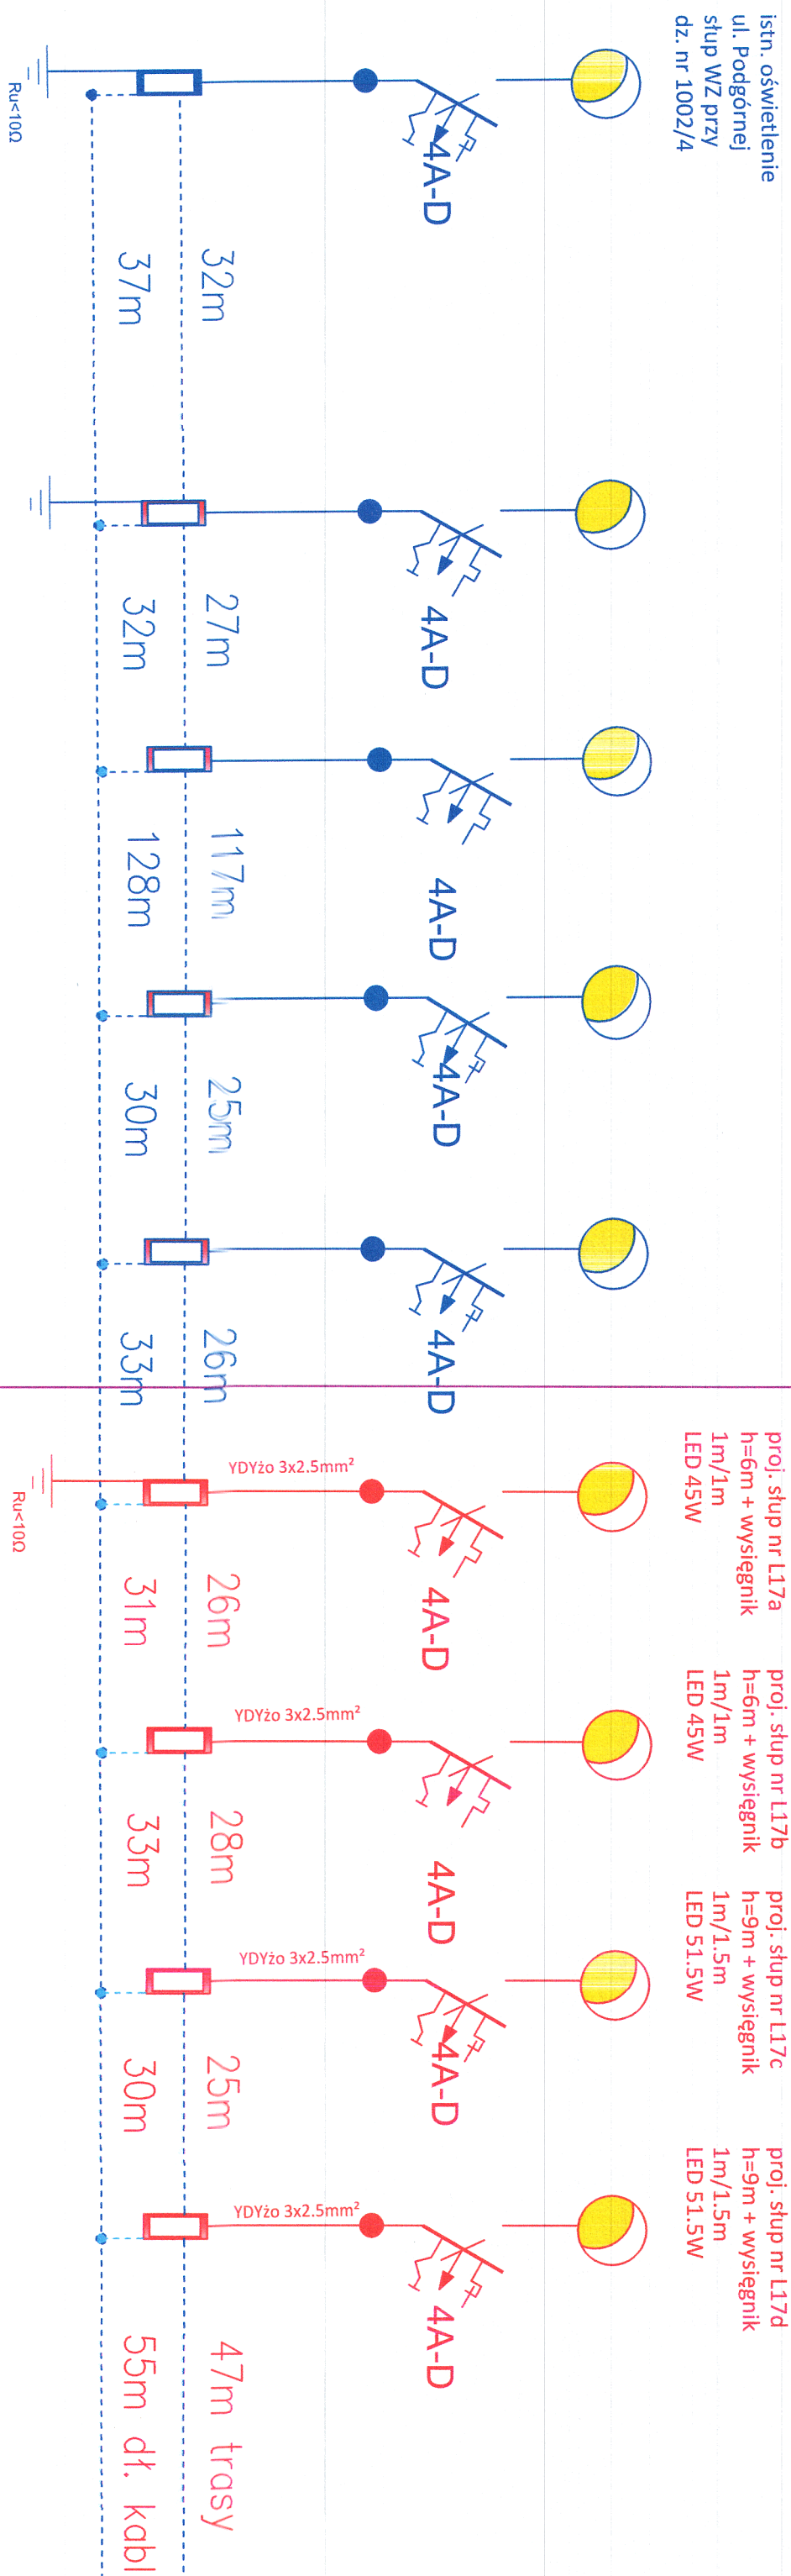


Zakres objęty osobnym opracowaniem

Obwód nr:

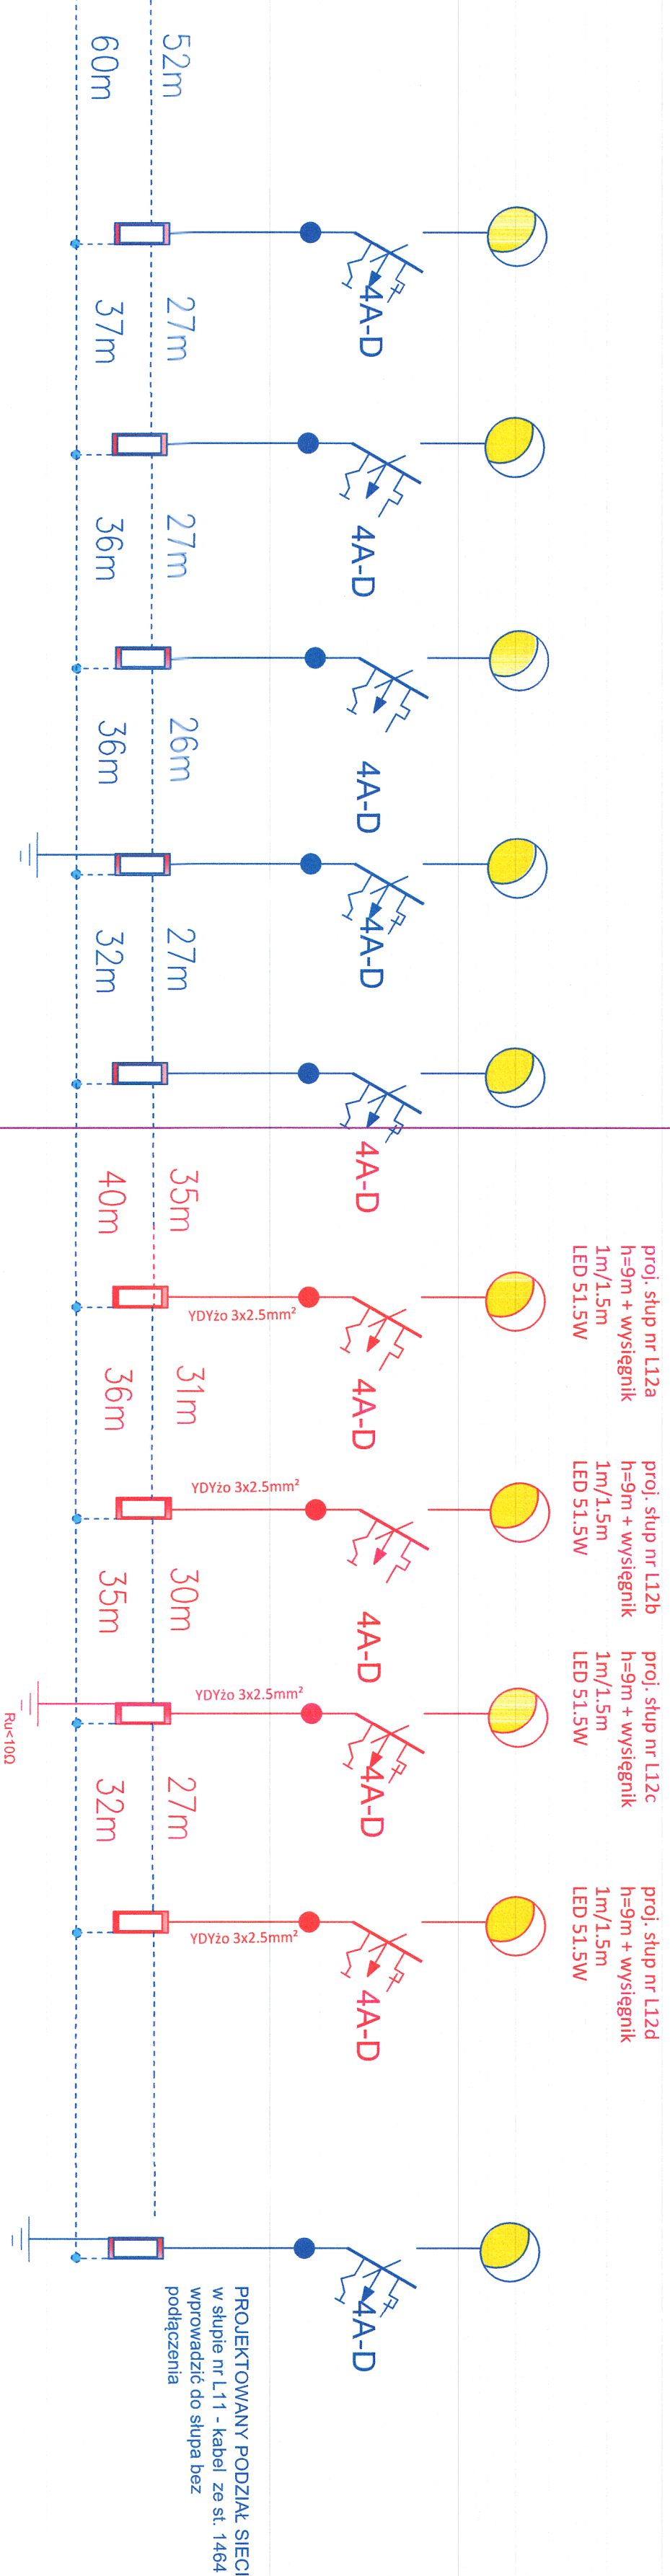

SZCZEGÓŁ UŁOŻENIA KABLA W WYKOP

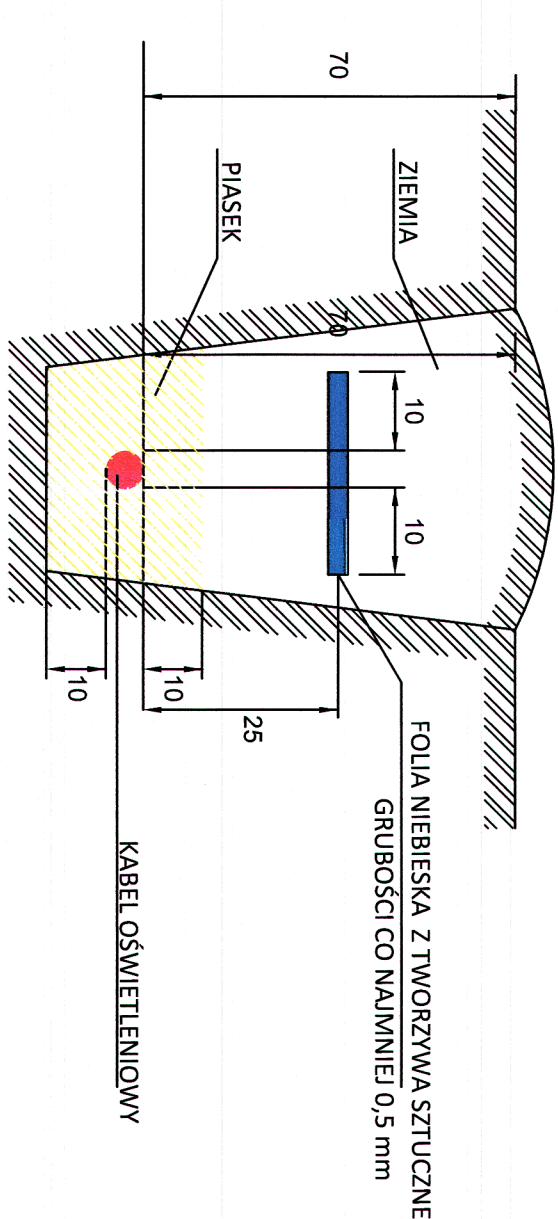

Legenda	

Samoczynne wyłączenie zasilania
System sieci: TN-C

Investor	Gmina Wieliszew ul. K. Baczyńskiego 1 05-135 Wieliszew		
Adres	Wieliszew ul. Kościelna dz. nr 49 obr. 17 dz. nr 878/11, 877/2 obr. 16 jedn. ewid. nr 140805_2 gm. Wieliszew		
Nazwa inwestycji	Projekt techniczny budowy linii kablowej 0,4 kV oświetlenia drogowego		
Nazwa rysunku	Schemat załazania cz.2		
Projektował:	Podpis	Data	24.04.2026
Wzrost projektanta Upr. bud. nr 509/04 Wzrost inżyniera Wzrost inżyniera	 WIESŁAW J. DZIECIELIŃSKI inżynier budowlany upr. bud. nr 509/04 Wzrost inżyniera Wzrost inżyniera		
Nr rys.	5		