


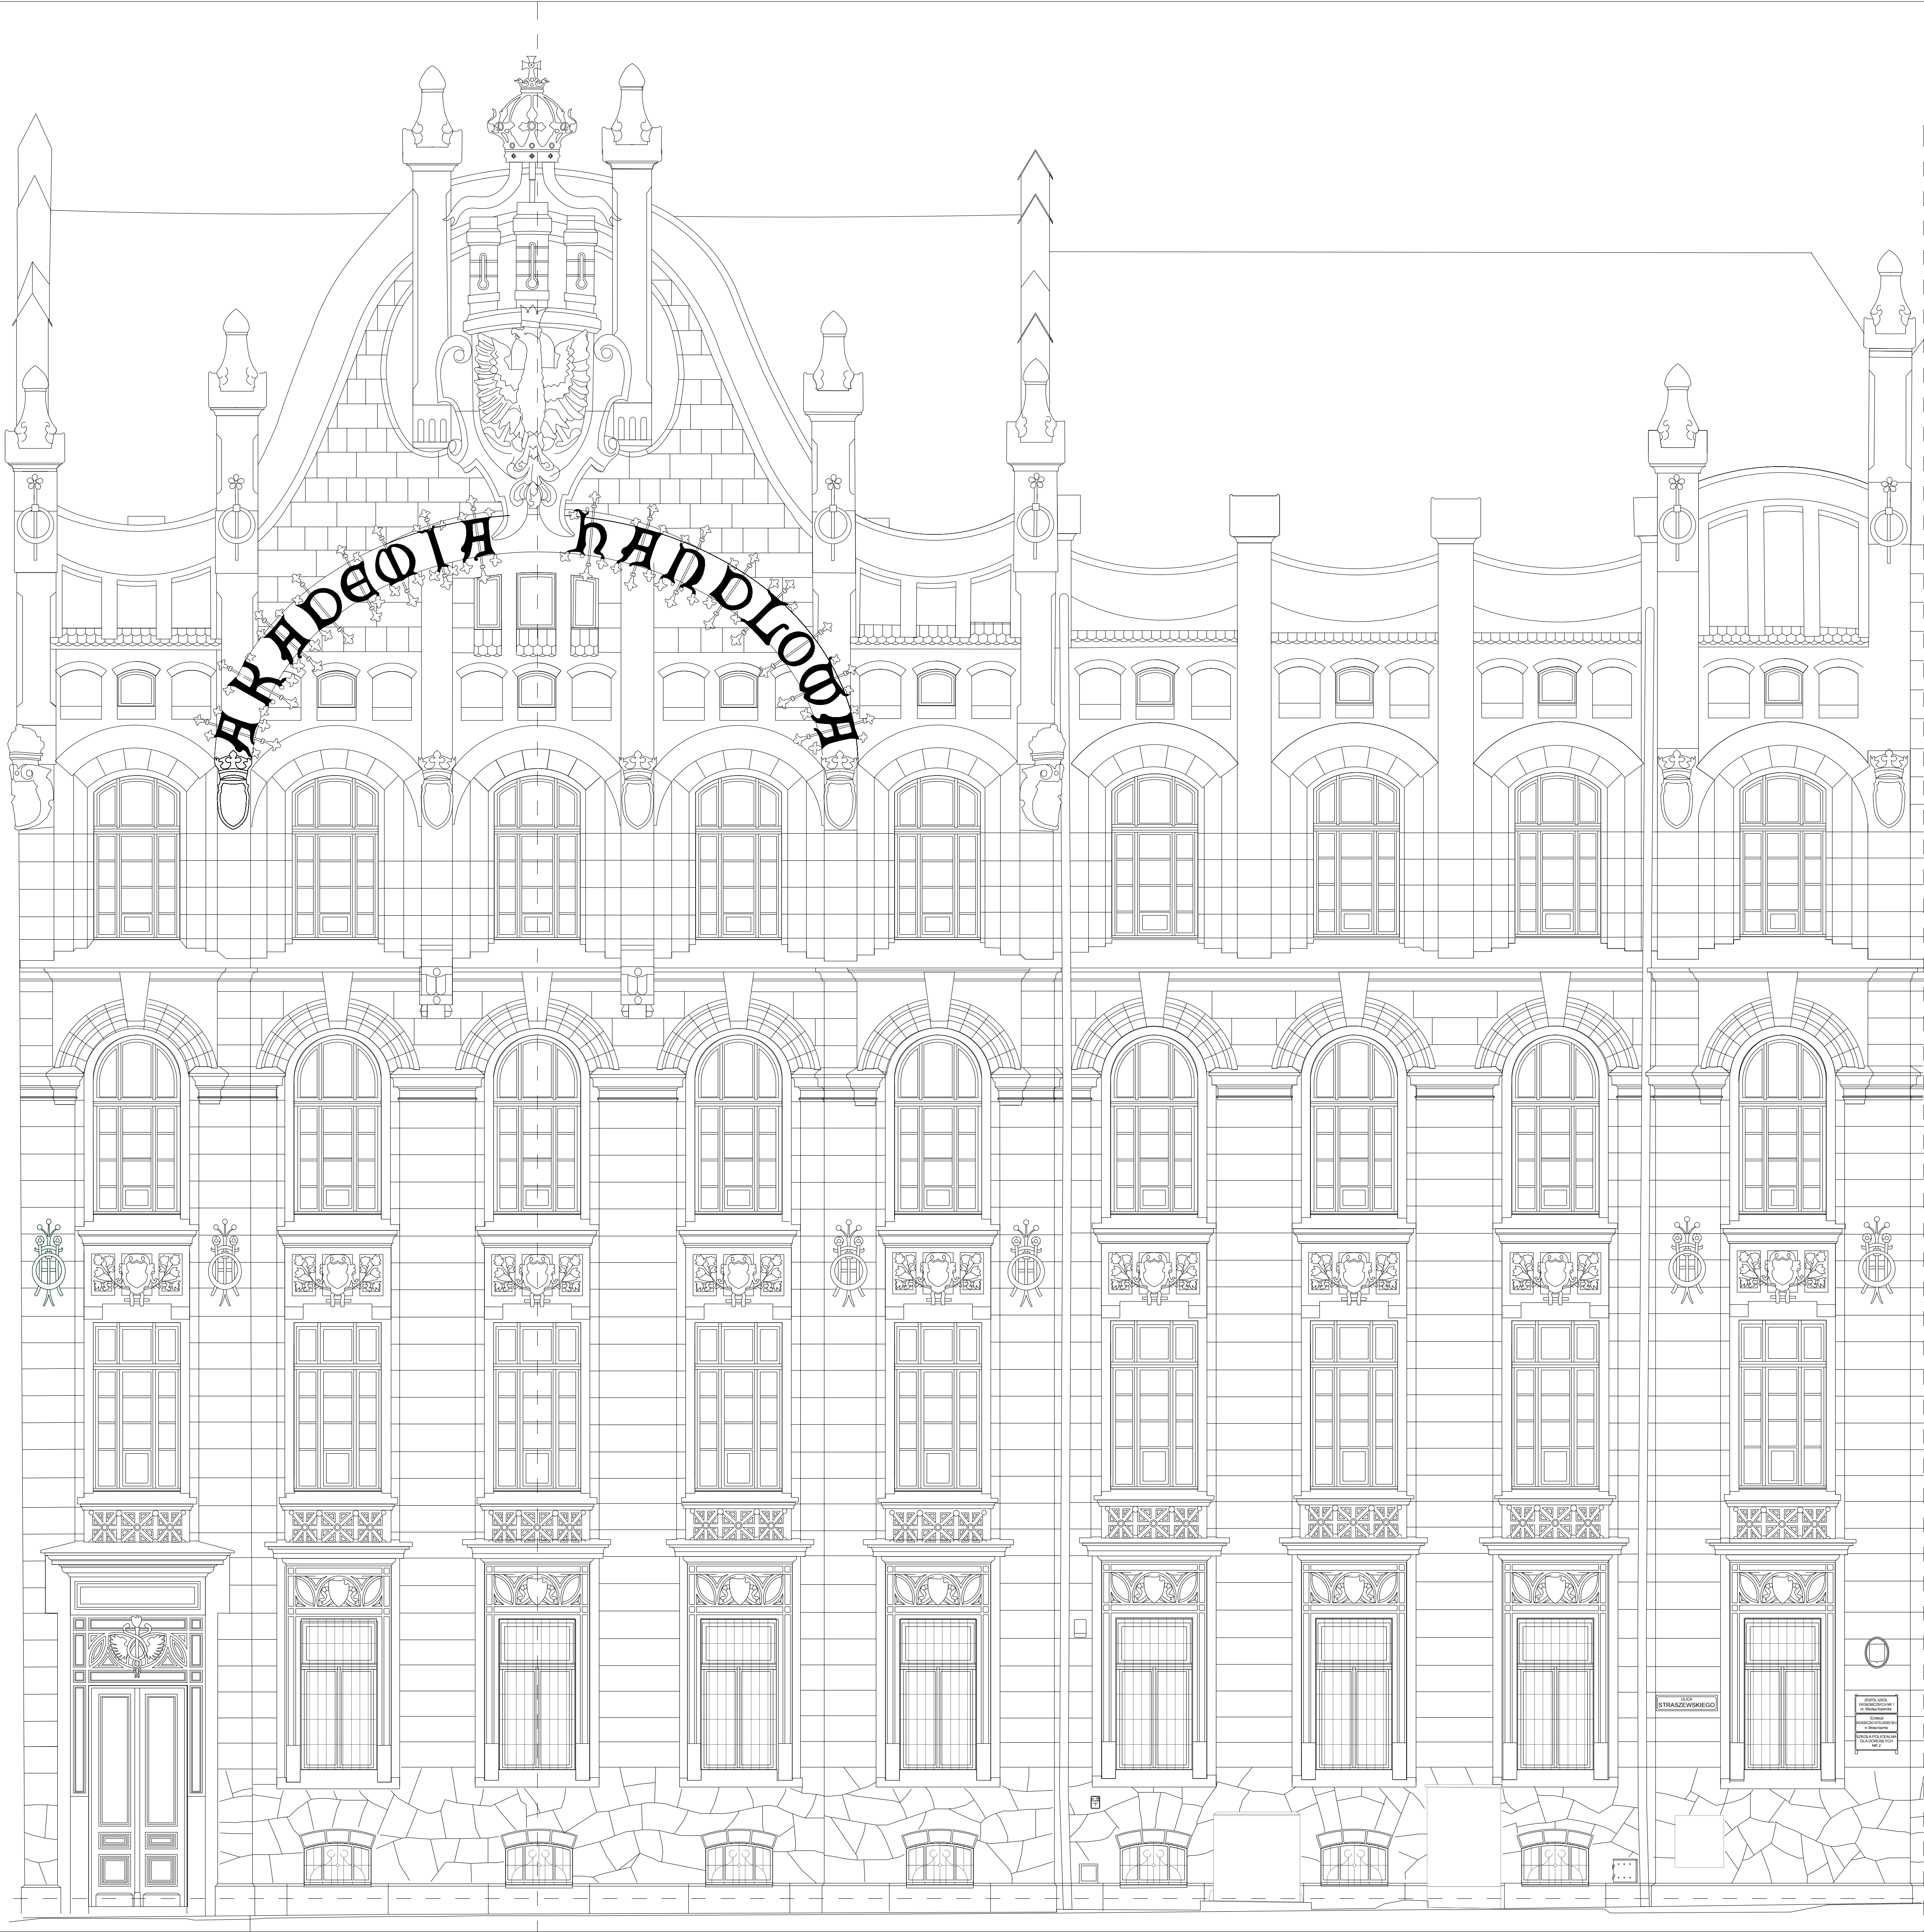

UWAGA:
Remont konserwatorski elewacji nie przewiduje
wprowadzenia elementów projektowanych a
jedynie konserwację lub wymianę elementów
istniejących.

Kolorystyka elewacji zostanie uzgodniona
komisyjnie z Konserwatorem Zabytków.

Inwestor: Gmina Miejska Kraków Zespół Szkół Ekonomicznych w Krakowie ul. Kapucyńska 2 31-113 Kraków	
Wykonawca: IMPENSA Estimate Sp. z o. o. ul. Półwiołka 2/15 32-087 Zielonki	
Tytuł opracowania: REMONT KONSERWATORSKI ELEWACJI DAWNEJ AKADEMII HANDLOWEJ - OBECNIE ZESPÓŁ SZKÓŁ EKONOMICZNYCH NR 1 PRZY ULICY KAPUCYŃSKIEJ 2 W KRAKOWIE (FRONTOWYCH I PODWÓRZOWYCH)	
PROJ. ARCHITEKTONICZNO-BUDOWLANY	
Branża: ARCHITEKTURA	
Nazwa rysunku: ELEWACJA FRONTOWA	
Projektant: mgr inż. arch. Inga Olszańska Specjalność: architektoniczna Nr uprawnień: WB/2008	Podpis:
Sprawdzający: mgr inż. arch. Tomasz Ziobroń Specjalność: architektoniczna Nr uprawnień: MPOIA/0039/2007	Podpis:
Opracowanie: ELEWACJA II i III - projekt	
Nr rysunku: ZSZ_PAB_203	Skala: 1:50
Data opracowania: Październik 2024	Rewizja: