
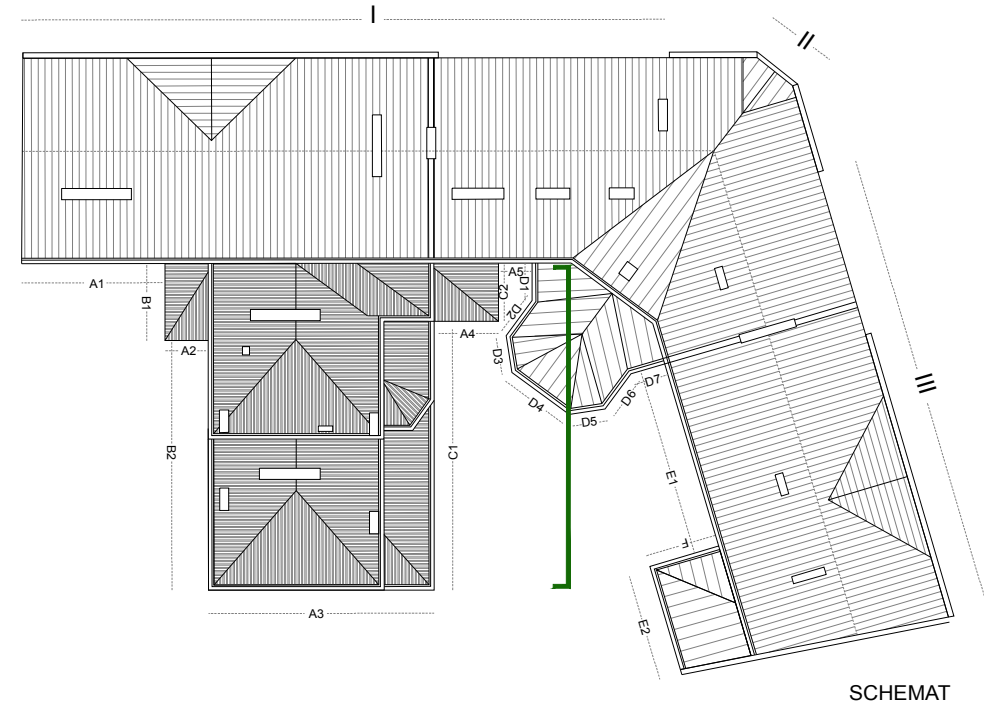


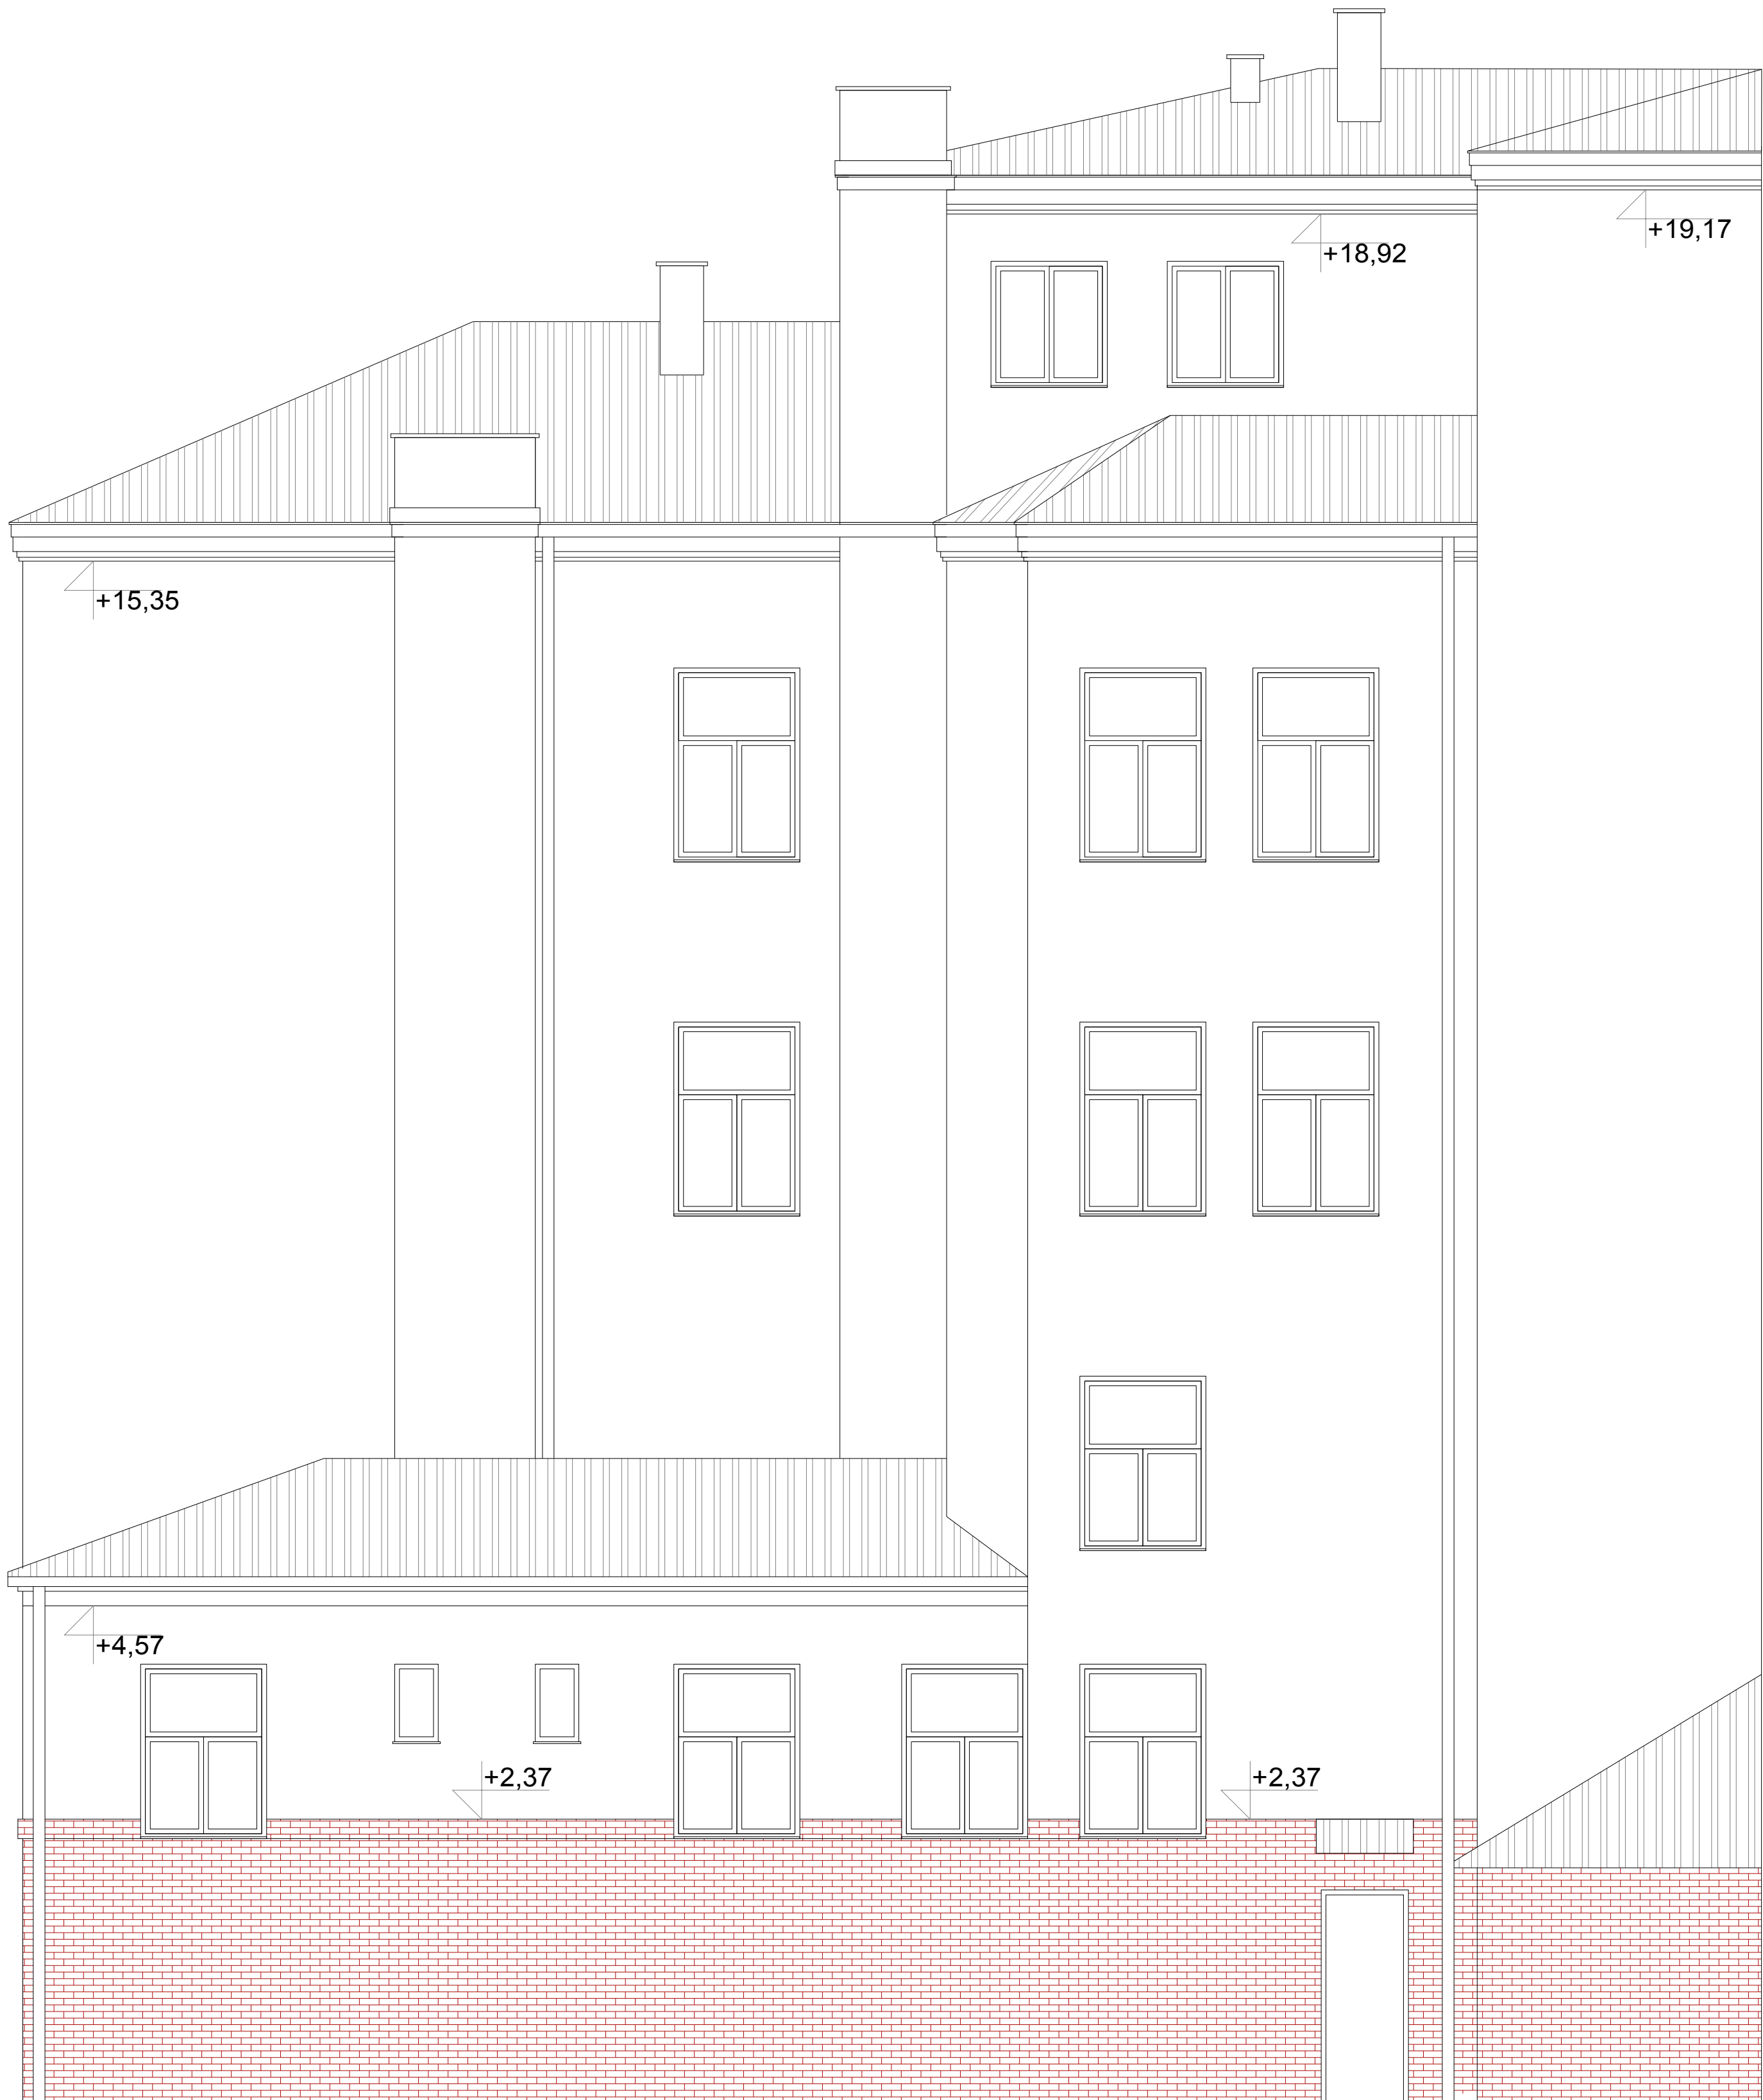

UWAGA:
Remont konserwatorskielewacji nie przewiduje wprowadzenia elementów projektowanych a jedynie konserwację lub wymianę elementów istniejących.

Kolorystyka elewacji zostanie uzgodniona komisynie z Konserwatorem Zabytkow.

Inwestor:
Gmina Miejska Kraków
Zespół Szkół Ekonomicznych w Krakowie
ul. Kapucyńska 2
31-113 Kraków

Wykonawca:
IMPENSA Estimate Sp. z o. o.
ul. Pękowicka 21/5
32-087 Zielonki

Tytuł opracowania:
REMONT KONSERWATORSKI ELEWACJI DAWNEJ
AKADEMII HANDLOWEJ - OBECNIE ZESPÓŁ
SZKÓŁ EKONOMICZNYCH NR 1 PRZY ULICY
KAPUCYŃSKIEJ 2 W KRAKOWIE (FRONTOWYCH I
PODWÓRZOWYCH)

PROJ. ARCHITEKTONICZNO-BUDOWLANY

Branża:
ARCHITEKTURA

Nazwa rysunku:

ELEWACJA OD PODWÓRZA

Projektant:
mgr inż. arch. Inga Olszańska
Specjalność: architektoniczna
Nr uprawnień: W/8/2008

Sprawdzający:
mgr inż. arch. Tomasz Ziobroń
Specjalność: architektoniczna
Nr uprawnień: MPOIA/0039/2007

Opracowanie:

ELEWACJA C - projekt

Nr rysunku:
ZSZ_PAB_502

Data opracowania:
Październik 2024

Skala:
1:50

Rewizja:

ELEWACJA C

C1

C2