



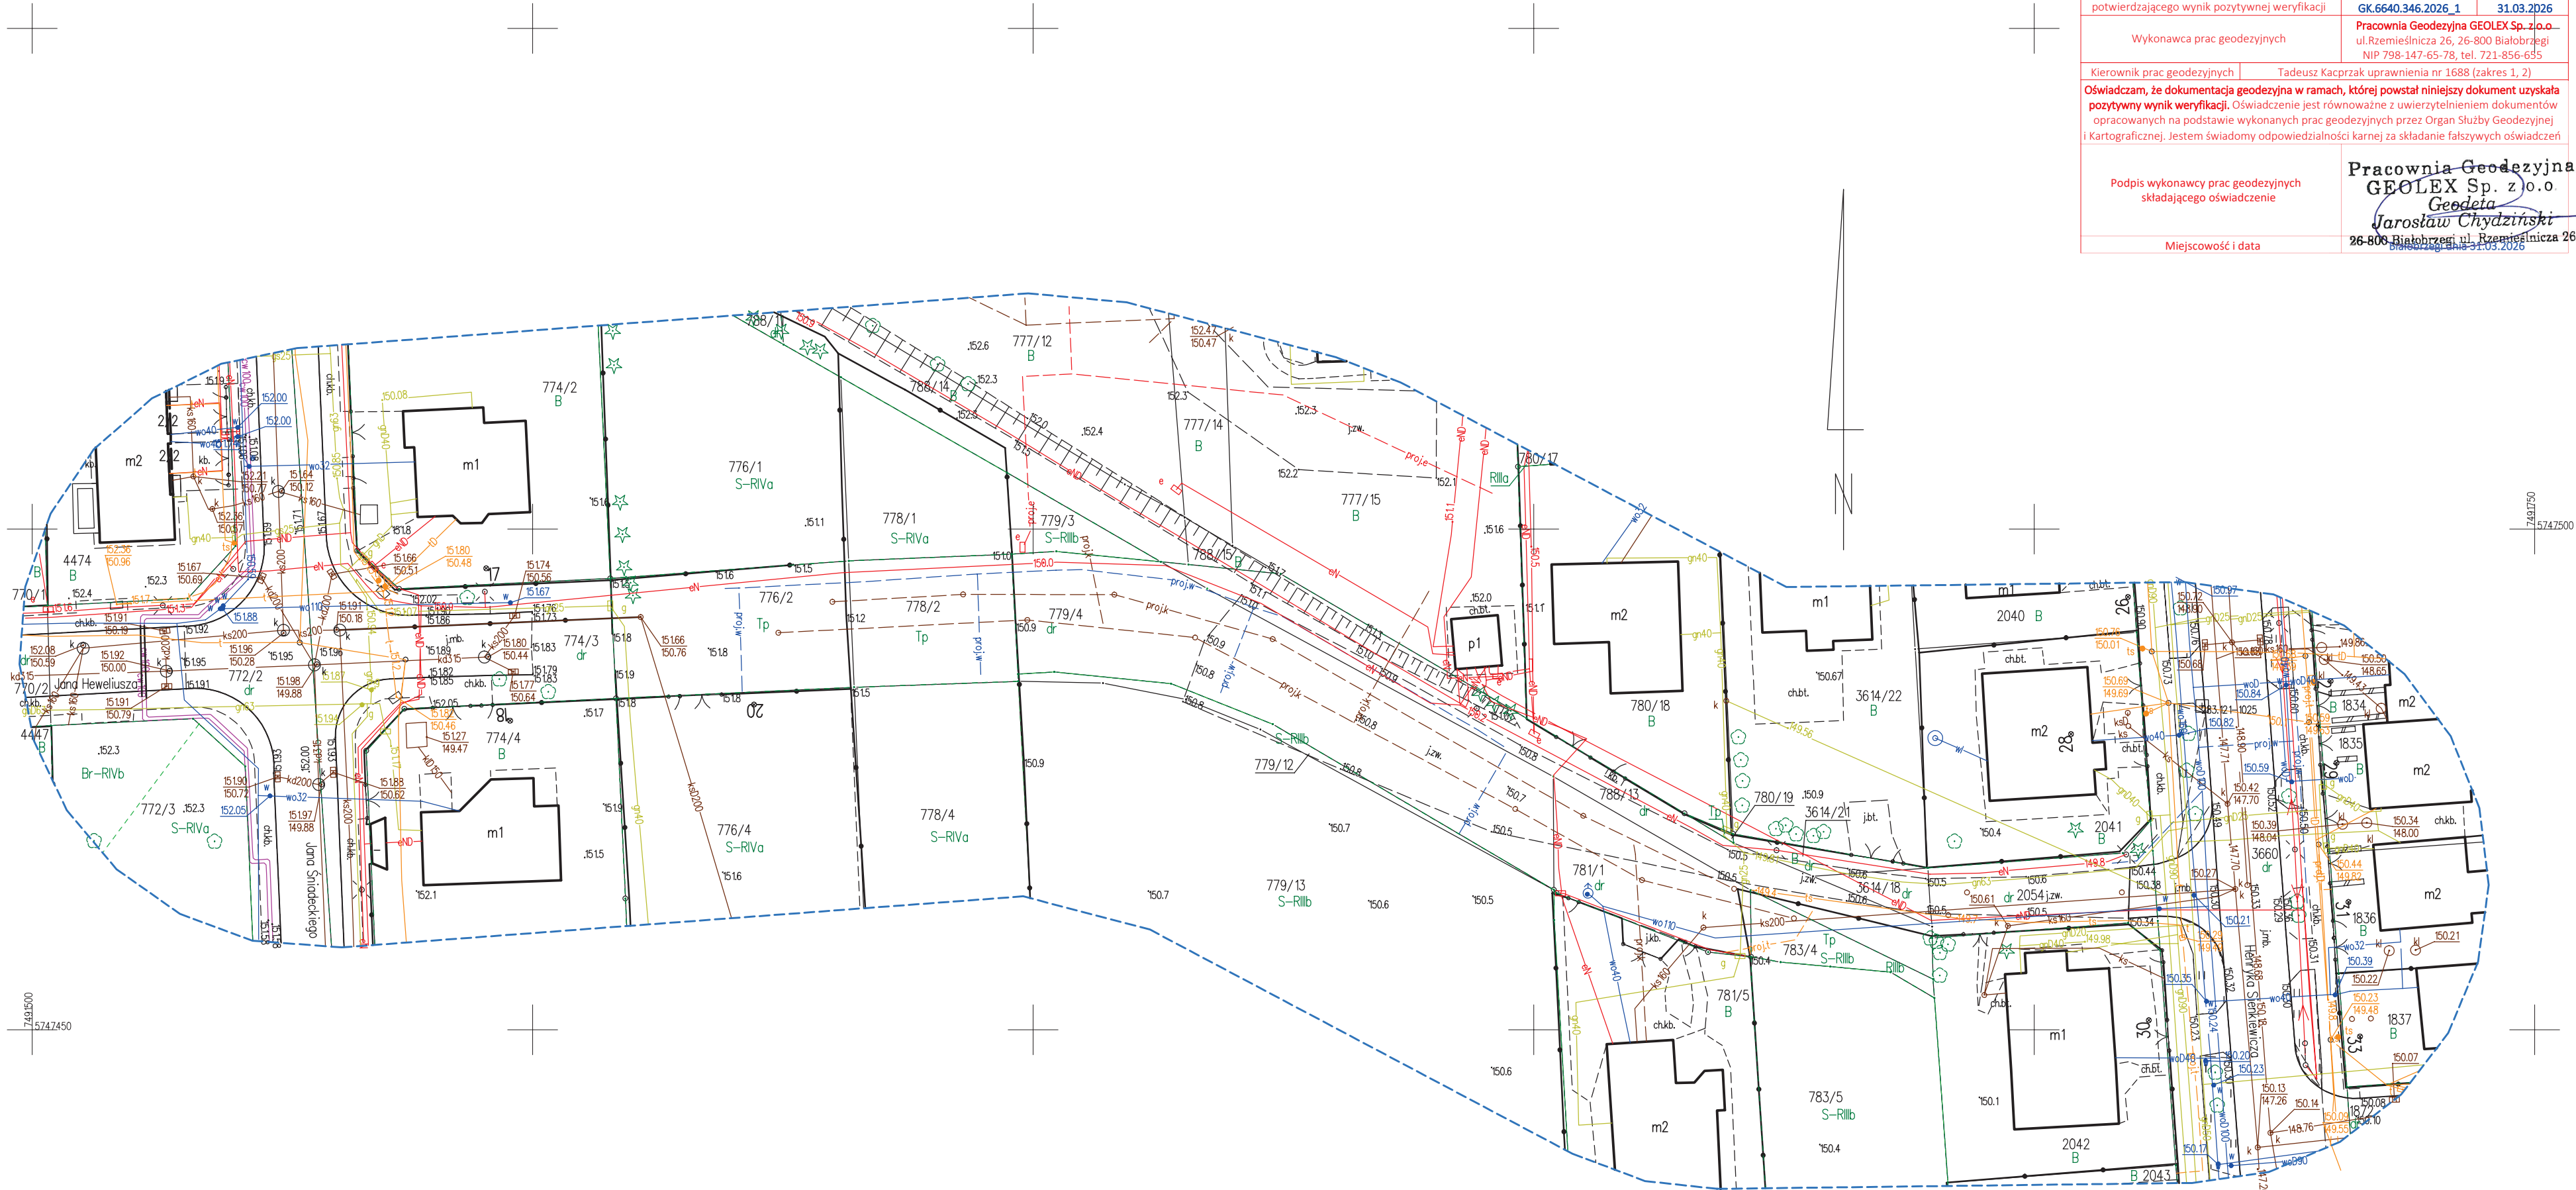

OŚWIADCZENIE O UZYSKANIU POZYTYWNEGO WYNIKU WERYFIKACJI	
Identyfikator zgłoszenia pracy geodezyjnej GK.6640.346.2026	
Nazwa Organu Służby Geodezyjnej i Kartograficznej	STAROSTA GRÓJECKI
Numer i data dokumentu	Numer Data
potwierdzającego wynik pozytywnej weryfikacji	GK.6640.346.2026_1 31.03.2026
Wykonawca prac geodezyjnych Pracownia Geodezyjna GEOLEX Sp. z o.o. ul.Rzemieślnicza 26, 26-800 Białobrzegi NIP 798-147-65-78, tel. 721-856-655	
Kierownik prac geodezyjnych	Tadeusz Kacprzak uprawnienia nr 1688 (zakres 1, 2)
Oświadczam, że dokumentacja geodezyjna w ramach, której powstał niniejszy dokument uzyskała pozytywny wynik weryfikacji. Oświadczenie jest równoważne z uwierzytelnieniem dokumentów opracowanych na podstawie wykonanych prac geodezyjnych przez Organ Służby Geodezyjnej i Kartograficznej. Jestem świadomy odpowiedzialności karnej za składanie fałszywych oświadczeń	
Podpis wykonawcy prac geodezyjnych składającego oświadczenie	Pracownia Geodezyjna GEOLEX Sp. z o.o. Geodeta Jarosław Chydzinski 26-800 Białobrzegi ul. Rzemieślnicza 26 Białobrzegi dnia 31.03.2026
Miejscowość i data	

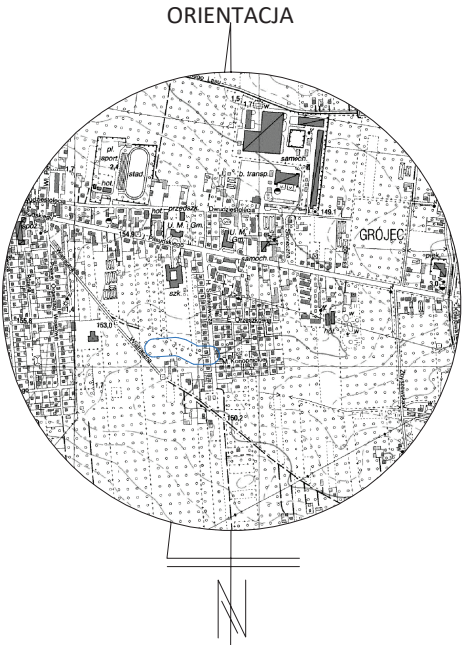

MAPA DO CELÓW PROJEKTOWYCH		
skala 1 : 500		
Położenie obszaru opracowania (obiekt)		Grójec ul. Heweliusza - działka w obszarze aktualizacji
Identyfikator obrębu ewidencyjnego i nazwa		140605_4.0001 Grójec
Nazwa Gminy		Grójec
Oznaczenie układu współrzędnych	prostokątnych płaskich	PL-2000
	wysokościowego	PL-EVRF2007-NH
Identyfikator zgłoszenia pracy geodezyjnej		GK.6640.346.2026
Data pomiaru		20-02-2026
Określenie obszaru aktualizacji		
Informacja o punktach granicznych działek w obszarze aktualizacji pozyskanych z zysobu EGiB Starostwa Powiatowego: W zasobie występują zarówno punkty, które spełniają i nie spełniają kryterium dokładności szczegółów I grupy dokładnościowej (0,00 m - 0,10 m). Według danych EGiB część punktów granicznych jest oznaczona na gruncie znakami granicznymi - punkty te posiadają odpowiednie oznaczenie na mapie.		
Nie wyklucza się istnienia w terenie urządzeń podziemnych, dla których brak było informacji branżowych, i nie zostały odnalezione lub wskazane w terenie w czasie inwentaryzacji geodezyjnej a także przy sporządzaniu niniejszej mapy.		
Mapę opracował		Łukasz Sulecki
Wykonawca prac geodezyjnych		GEODETA BRANŻOWY Tadeusz Kacprzak
Pracownia Geodezyjna GEOLEX Sp. z o.o. ul.Rzemieślnicza 26, 26-800 Białobrzegi tel. 721-856-655 biuro@geolex.eu www.geolex.eu NIP: 798-147-65-78 REGON: 146306591		Pracownia Geodezyjna GEOLEX Sp. z o.o. ul.Rzemieślnicza 26, 26-800 Białobrzegi tel. 721-856-655 biuro@geolex.eu nr uprawnień 1688 (zakres 1, 2)
Miejscowość i data opracowania mapy		Białobrzegi dnia 20-03-2026