


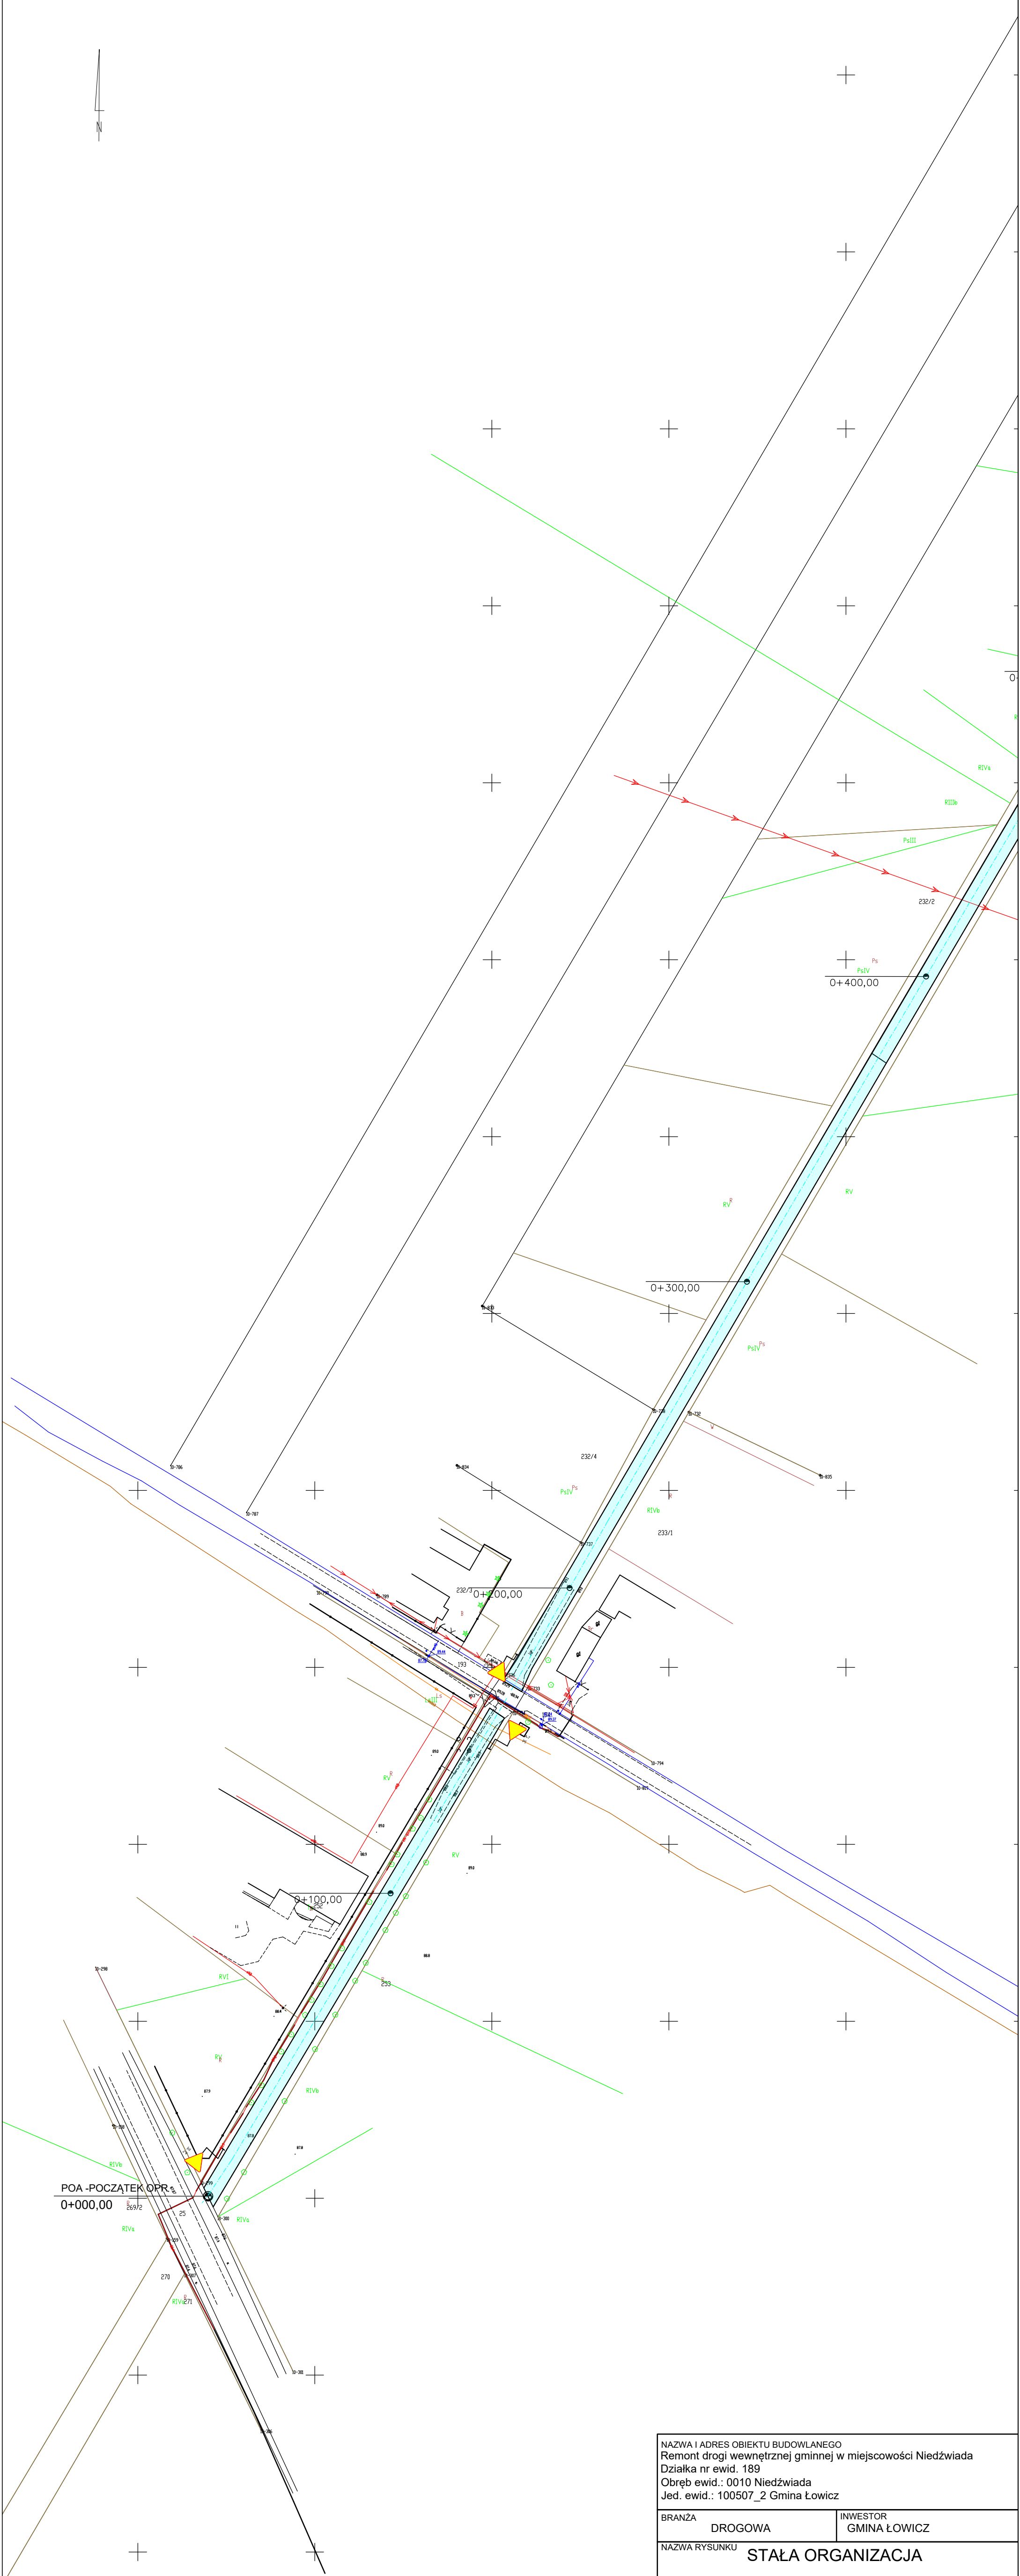

NAZWA I ADRES OBIEKTU BUDOWLANEGO
Remont drogi wewnętrznej gminnej w miejscowości Niedźwiada
Działka nr ewid. 189
Obręb ewid.: 0010 Niedźwiada
Jed. ewid.: 100507_2 Gmina Łowicz

BRANŻA	DROGOWA	INWESTOR	GINA ŁOWICZ
--------	---------	----------	-------------

NAZWA RYSUNKU	STAŁA ORGANIZACJA
---------------	-------------------

PROJEKTANT	inż. Jan Zawadzki upr. bud. LOD/1059/PWOD/08	PODPIS
------------	--	--------

OPRACOWAŁ	Jakub Pawlikowski	PODPIS
-----------	-------------------	--------

DATA	ARKUSZ	FORMAT	SKALA	NR RYS.
maj	1/2	A-4	1:1000	D-02
2026 rok				