


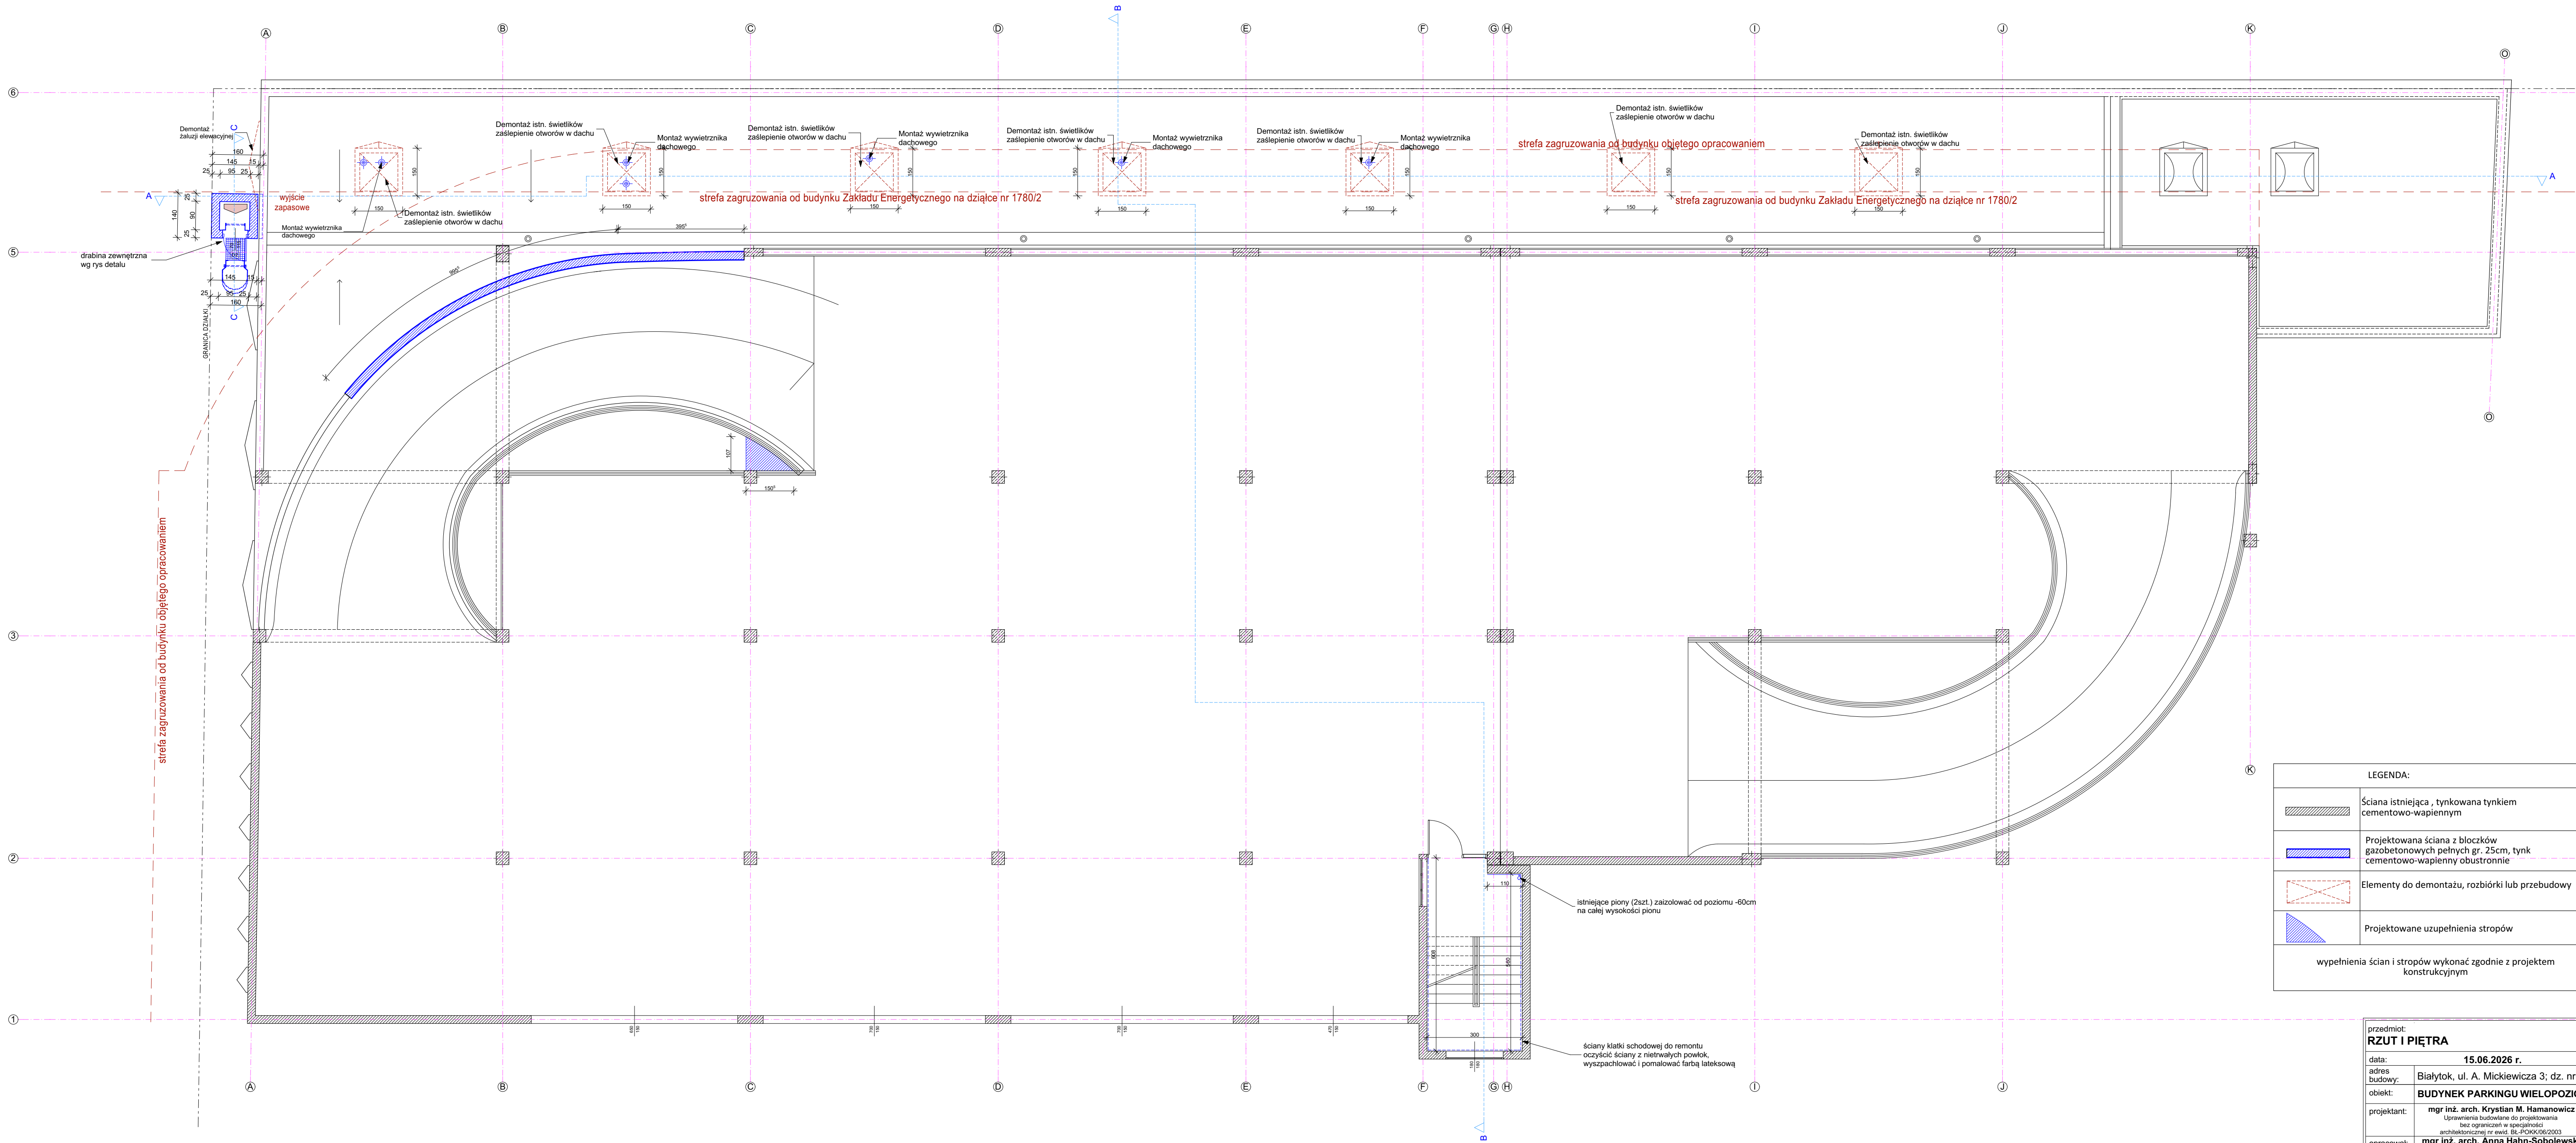

LEGENDA:	
	Ściana istniejąca , tynkowana tynkiem cementowo-wapiennym
	Projektowana ściana z bloków gazobetonowych pełnych gr. 25cm, tynk cementowo-wapienny obustronnie
	Elementy do demontażu, rozbiórki lub przebudowy
	Projektowane uzupełnienia stropów
wypełnienia ścian i stropów wykonać zgodnie z projektem konstrukcyjnym	

przedmiot: RZUT I PIĘTRA		branża: ARCH.	
data: 15.06.2026 r.		skala 1:100	
adres budowy: Białoty, ul. A. Mickiewicza 3; dz. nr geod. 1777/5			
obiekt: BUDYNEK PARKINGU WIELOPOZIOMOWEGO			
projektant: mgr inż. arch. Krystian M. Hamanowicz Uprawnienia budowlane do projektowania bez ograniczeń w specjalności architektonicznej nr ewid. BL-POKK/06/2003		podpis:	
opracował: mgr inż. arch. Anna Hahn-Sobolewska Uprawnienia budowlane do projektowania bez ograniczeń w specjalności architektonicznej nr ewid.: SPDOKK/2021			
		nr rys.: A.2	
BUREAU PROJEKTOWE ul. SŁOŃCZAKÓW 10 58-100 ŚWIDŹ			
WCISZCIE PRAWA ZASTĘPCZĄ DOZWIĘZAJĄCĄ WYKONANIE I UDOSTĘPNIANIE W CAŁOŚCI LUB CZĘŚCIĄ, BEZ ZOSTAWIENIA AUTORA.			

Wszystkie prawa zastrzeżone. Łączenie z prawem do reprodukcji i udostępniania, w całości lub części, bez zgody autora.