


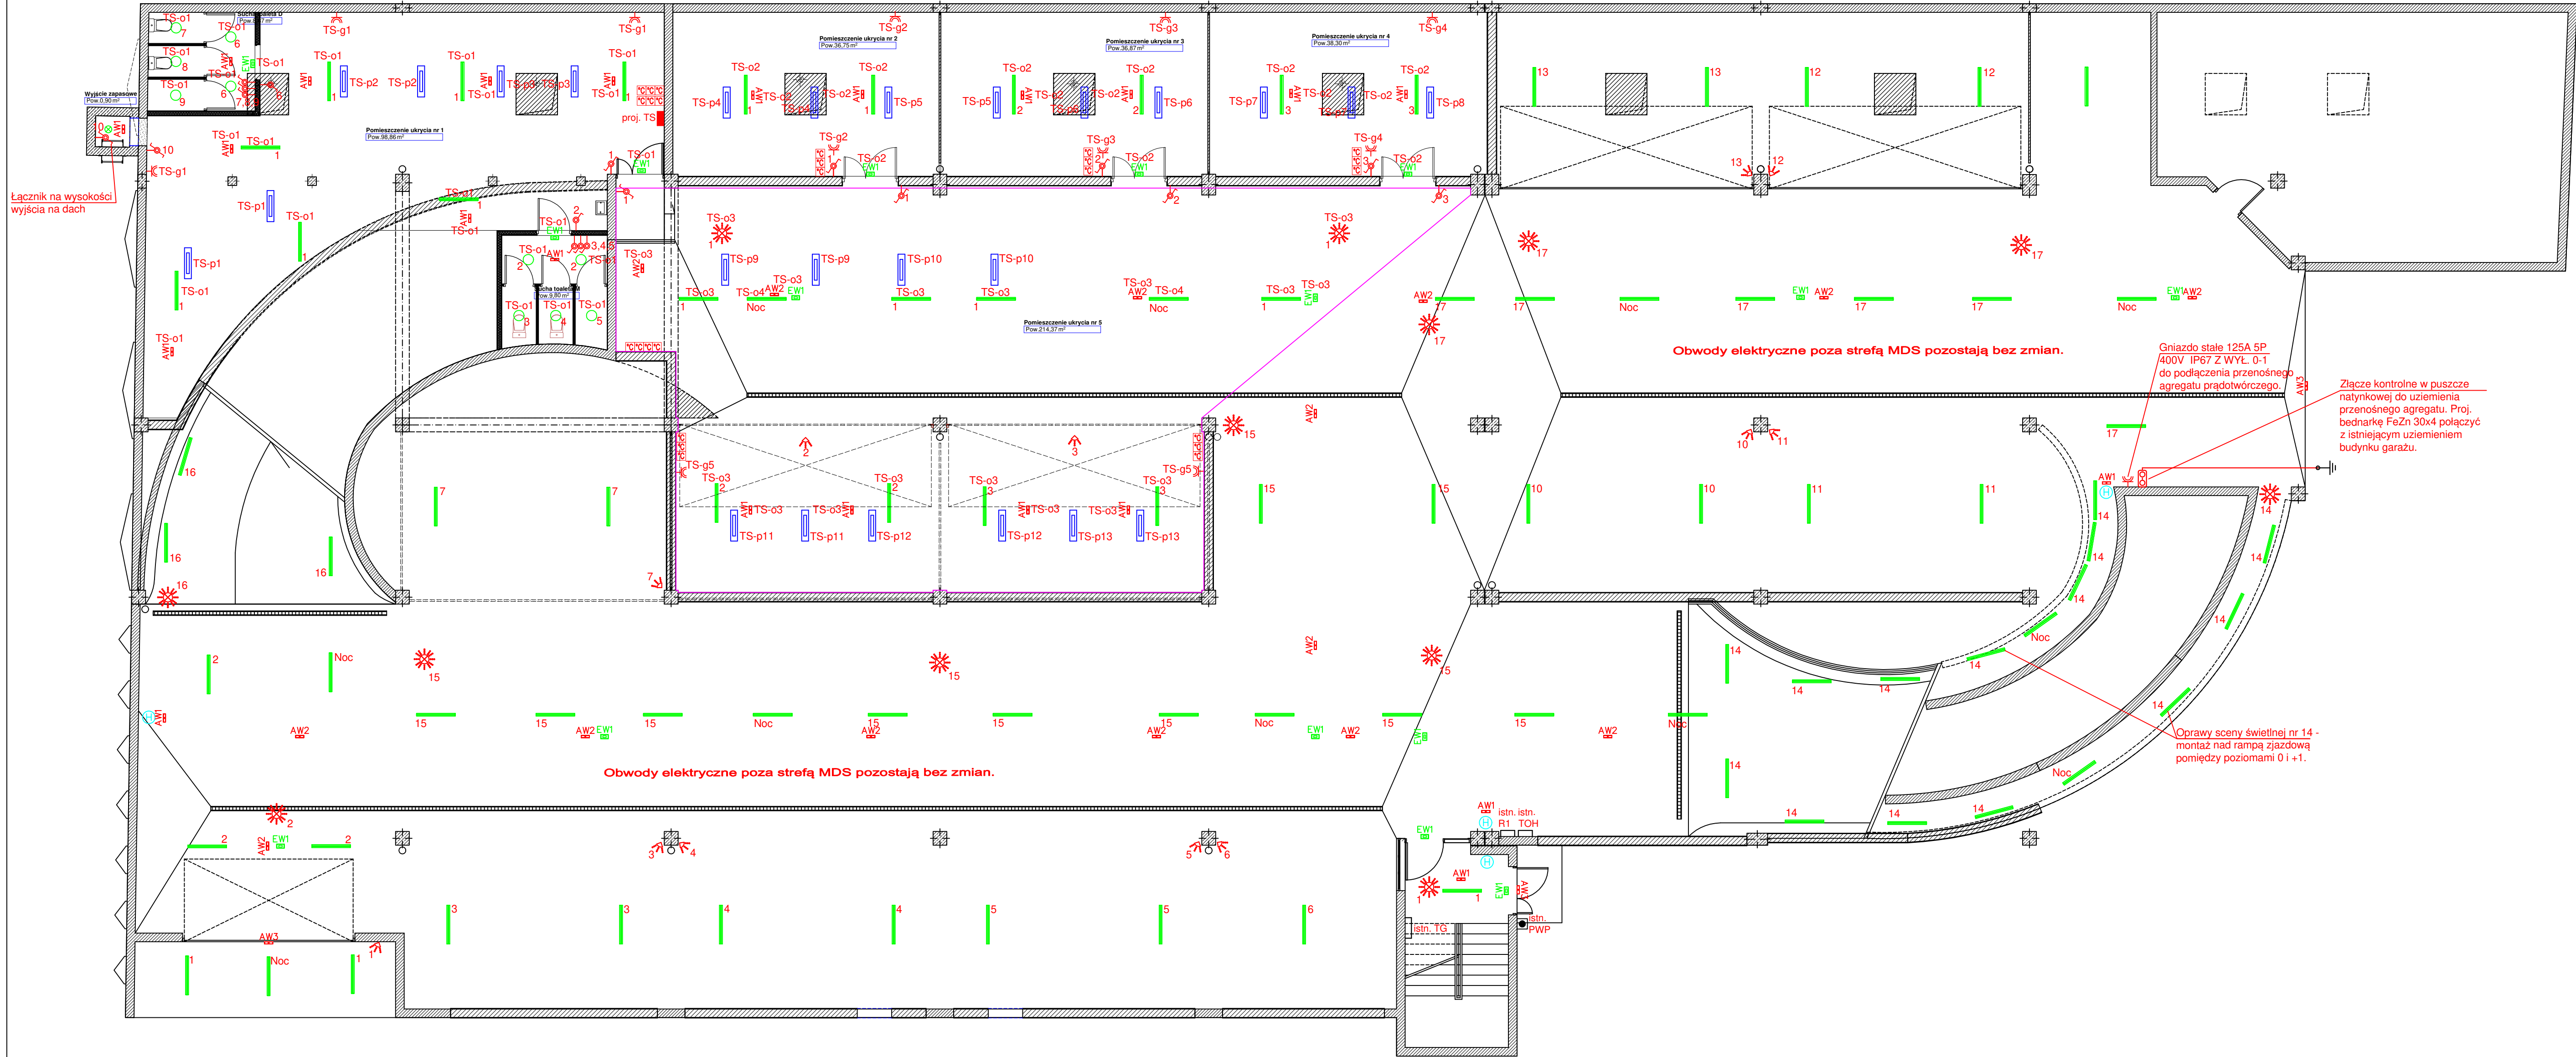

1. PROJEKT NALEŻY ZREALIZOWAĆ, ZGODNIE ZE SZTUKĄ BUDOWLANĄ, W PRZYPADKU ROZBIEŻNOŚCI WYMIAROWYCH I TECHNOLOGICZNYCH MIĘDZY PROJEKTAMI BRANŻOWYMI, SKONSULTOWAĆ SIĘ Z G.P.
2. PROJEKT ARCHITEKTONICZNY JEST PROJEKTEM NADRZĘDNYM. WSZYSTKIE ROZBIEŻNOŚCI Z PROJEKTAMI BRANŻOWYMI SKONSULTOWAĆ Z PROJEKTEM GENERALNYM.
3. WSZYSTKIE ZMIANY KONSULTOWAĆ Z G.P.
4. PRZED PRZYSTĄPIENIEM DO ROBÓT SPRAWDZIĆ WYMIARY W NATURZE
5. PRZEJŚCIA INSTALACYJNE PRZEZ PRZEGRODY W RAMACH RÓŻNYCH STREF POŻAROWYCH WYKONAĆ ZGODNIE Z PN ORAZ WYTYCZNYMI P.POŻ ZAMIESZCZONYMI W PROJEKCIE.
6. WYSTĘPUJĄCE W TEKŚCIE NAZWY I ZNAKI TOWAROWE UŻYTO JEDYNNIE W CELU OKREŚLENIA ZAKŁADANYCH TZW. STANDARDÓW TECHNICZNYCH I MATERIAŁOWYCH I LUB WYGLĄDU ESTETYCZNEGO MATERIAŁÓW WYKONCZENIOWYCH.
7. WSZYSTKIE ZAPROPONOWANE PRZEZ WYKONAWCĘ: MATERIAŁY, URZĄDZENIA, ELEMENTY I TECHNOLOGIE, POWINNY SPEŁNIAĆ WSZYSTKIE ZAŁOŻONE W PROJEKCIE PARAMETRY TECHNICZNE, ESTETYCZNE I FORMALNO-PRAWNE, A TAKŻE PRZED SKIEROWANIEM DO REALIZACJI POWINNY UZYSKAĆ AKCEPTACJĘ G.P., INSPEKTORA NADZORU I INWESTORA
8. W PRZYPADKU ZAISTNIENIA KONIECZNOŚCI ZMIAN PROJEKTU, DOTYCZĄCYCH PROPONOWANYCH PRZEZ WYKONAWCĘ I ODPOWIEDNIO UZGODNIONYCH ROZWIĄZAŃ ZAMIENNYCH, KOSZTY OPRACOWANIA PEŁNEJ KONIECZNEJ DOKUMENTACJI ZAMIENNEJ PONOSI WYKONAWCA.
9. WSZYSTKIE URZĄDZENIA, MATERIAŁY, ELEMENTY I TECHNOLOGIE, POWINNY POSIADAĆ PRZEWIDZIANE PRAWEM I ODPOWIEDNIMI PRZEPISAMI DOPUSZCZENIA, ATESTY I CERTYFIKATY
10. JEŻELI W OPINII WYKONAWCY JAKIKOLWIEK SYSTEM LUB CZĘŚĆ SYSTEMU POKAZANEGO NA RYS. ARCHITEKTONICZNYM LUB OPISANYCH W SPECYFIKACJI, NIE SPEŁNIA STAWIANYCH IM WYMAGAŃ FUNKCJONALNYCH, WYKONAWCA POWINIEN NATYCHMIAST POINFORMOWAĆ PISEMNNIE G.P. I OCZEKIWAĆ NA INSTRUKCJE OD ARCHITEKTA PRZED WYKONANIEM PRACY

- Proj. oprawa oświetleniowa LED, przemysłowa, montaż nastropowy, klosz PC mroźny, IP66, IK10, moc oprawy 24W, strumień oprawy 4060lm, 4000K
- Proj. oprawa oświetleniowa LED, montaż nastropowy, klosz poliwęglan, IP65, IK10, moc oprawy 18W, strumień oprawy 2200lm, 4000K
- Proj. oprawa oświetleniowa LED, montaż nastropowy, klosz poliwęglan, IP54, IK10, moc oprawy 18W, strumień oprawy 1665lm, 4000K
- Proj. oprawa awaryjna LED, montaż nastropowy, klosz poliwęglan, IP54, IK06, moc oprawy 5W, strumień oprawy 439lm, praca na ciemno, AT, praca w ujemnych temp., czas podtrzymania 3 godz., optyka przestrzenna, CNBOP
- Proj. oprawa awaryjna LED, montaż nastropowy, klosz poliwęglan, IP54, IK06, moc oprawy 5W, strumień oprawy 392lm, praca na ciemno, AT, praca w ujemnych temp., czas podtrzymania 3 godz., optyka korytarzowa, CNBOP
- Proj. oprawa awaryjna LED, montaż nastropowy, klosz poliwęglan, IP66, IK10, moc oprawy 3W, strumień oprawy 370lm, praca na ciemno, AT, praca na zewnątrz, czas podtrzymania 3 godz., CNBOP
- Proj. oprawa ewakuacyjna LED, montaż nastropowy, min. IP54, moc oprawy min. 2W, z piktogramem, AT, praca w ujemnych temp., czas podtrzymania 3 godz., CNBOP
- Projektowany łącznik pojedynczy, IP44, n/t
- Projektowany łącznik schodowy, IP44, n/t
- Projektowany czujnik ruchu 360°, min. IP54, zasięg min. 12m, praca w ujemnych temp., czułość progowa jasności 2-2000lx, moc przełączana LED 600 W, czas podtrzymania 10 sekund do 15 minut
- Projektowany czujnik ruchu 130°, min. IP54, zasięg min. 12m, praca w ujemnych temp., czułość progowa jasności 2-2000lx, moc przełączana LED 600 W, czas podtrzymania 8 sekund do 35 minut
- Projektowane gniazdo elektryczne podwójne, IP44, n/t
- Projektowana rozdzielnica elektryczna
- Istniejąca rozdzielnica elektryczna
- Projektowany promiennik elektryczny podczerwieni
- Projektowany regulator mocy do promienników elektrycznych

przedmiot:		RZUT PARTERU - INST. ELEKTRYCZNE		branża:		ELEK.	
data:		15.06.2026 r.		skala:		1:100	
adres budowy:		Białystok, ul. A. Mickiewicza 3; dz. nr geod. 1777/5					
obiekt:		BUDYNEK PARKINGU WIELOPOZIOMOWEGO					
projektant:		mgr inż. Maciej Jurowczyk				podpis:	
inst. elektryczne:		Uprawnienia budowlane do projektowania bez ograniczeń w specjalności instalacje elektryczne nr PDL/0096/PWBE/19					
 Harcheko		 BIURO PROJEKTÓW ul. 100 17 17 12				nr rys.:	
						E-1	
WSZYSTKIE PRAWA ZASERWOWANE. ŁĄCZNIK Z PRZEMIAN DO REPRODUKCJI I UDOSTĘPNIANIA. W CAŁOŚCI LUB CZĘŚCI. BEZ ZGODY AUTORA.							