



Szybkie samoczynne wyłączenie zasilania
Układ sieci TN–S 400/230V

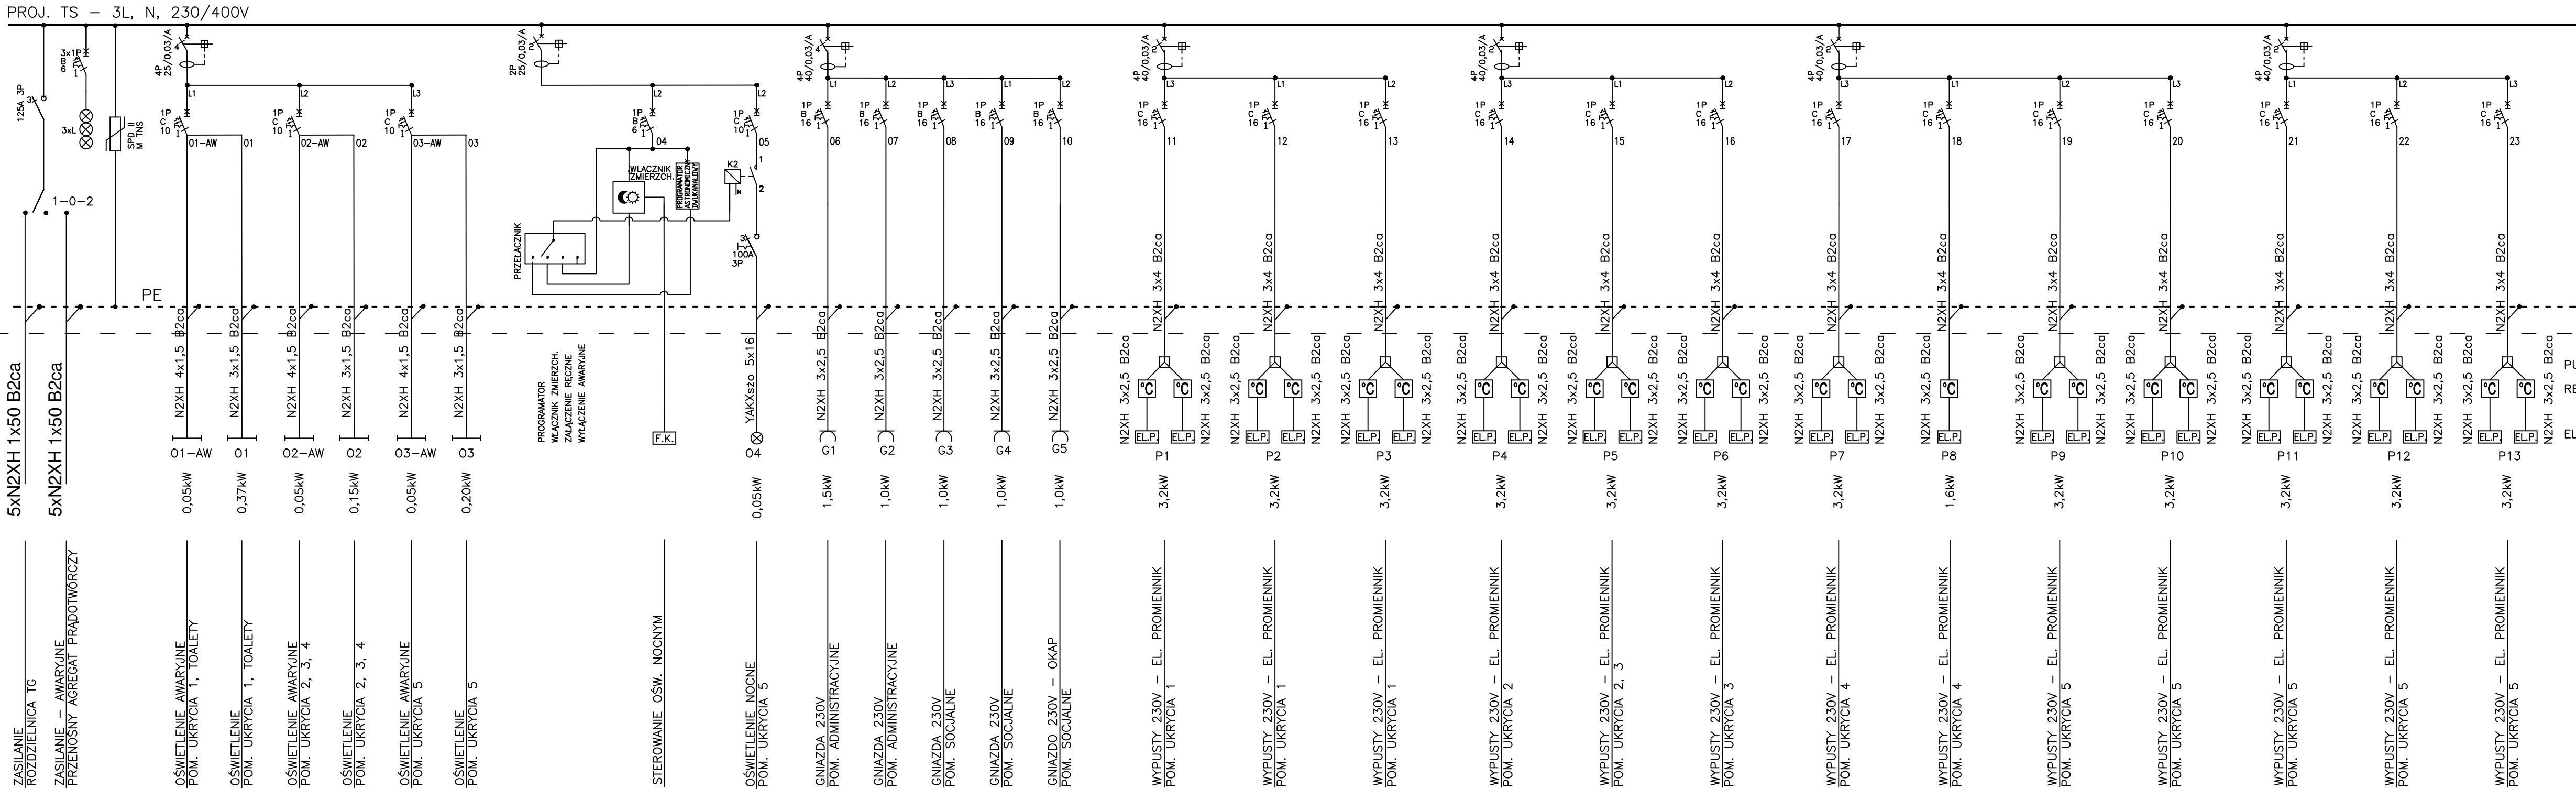

$P_i = 46,42\text{kW}$
 $k_j = 0,900$
 $P_s = 41,77\text{kW}$
 $\cos\varphi = 0,92$
 $I_B = 65,6\text{A}$

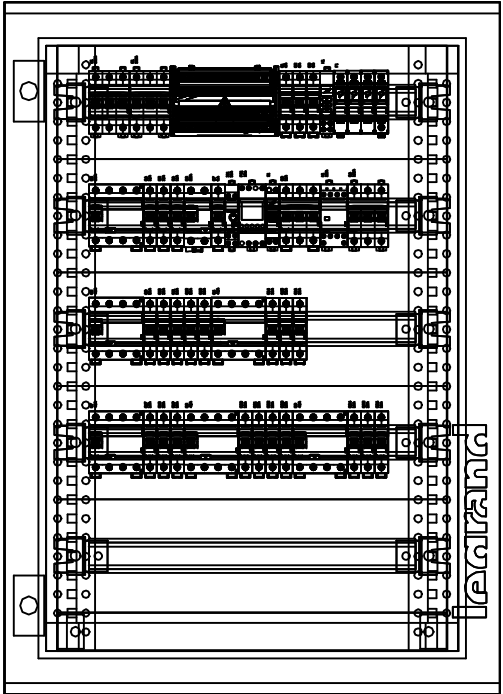

PARAMETRY ROZDZIELNICY:
Typ obudowy: Metalowa
Stopień ochrony: IP 55
Stop. odporn. mech. IK: 08
Klasa ochronności: I
Montaż: Naścienny
Wymiary (wys.szer.głęb.): 915x655x215

- UWAGA:
- rozdzielnicę wykonać jako natynkową z dwiema zamykanymi na zamek, min. IP55,
 - w rozdzielnicy pozostawić rezerwę min. 20% miejsca,
 - fazy w rozdzielnicy obciążyć równomiernie,
 - wszystkie prace należy wykonać zgodnie z obowiązującymi normami oraz przepisami,
 - przed wykonaniem zasilacz do urządzeń technologicznych sprawdzić ich zgodność z DTR.

przedmiot: SCHEMAT ROZDZIELNICY TS	branża: ELEK.
data: 15.06.2026 r.	skala: -----
adres budowy: Białytok, ul. A. Mickiewicza 3; dz. nr geod. 1777/5	
obiekt: BUDYNEK PARKINGU WIELOPOZIOMOWEGO	
projektant: inst. elektryczne: mgr inż. Maciej Jurowczyk Uprawnienia budowlane do projektowania bez ograniczeń w specjalności instalacje elektryczne nr PDL-0096/PWBE/19	podpis: nr rys.: E-4
harcheko BIURO PROJEKTÓW tel. 500 17 13 72	
WSZYSTKIE PRAWA ZASRZĘDZONE. ŁĄCZNIE Z PRAWEM DO REPRODUKCJI I UDOSTĘPNIANIA W CAŁOŚCI LUB CZĘŚCI, BEZ ZGODY AUTORA.	