


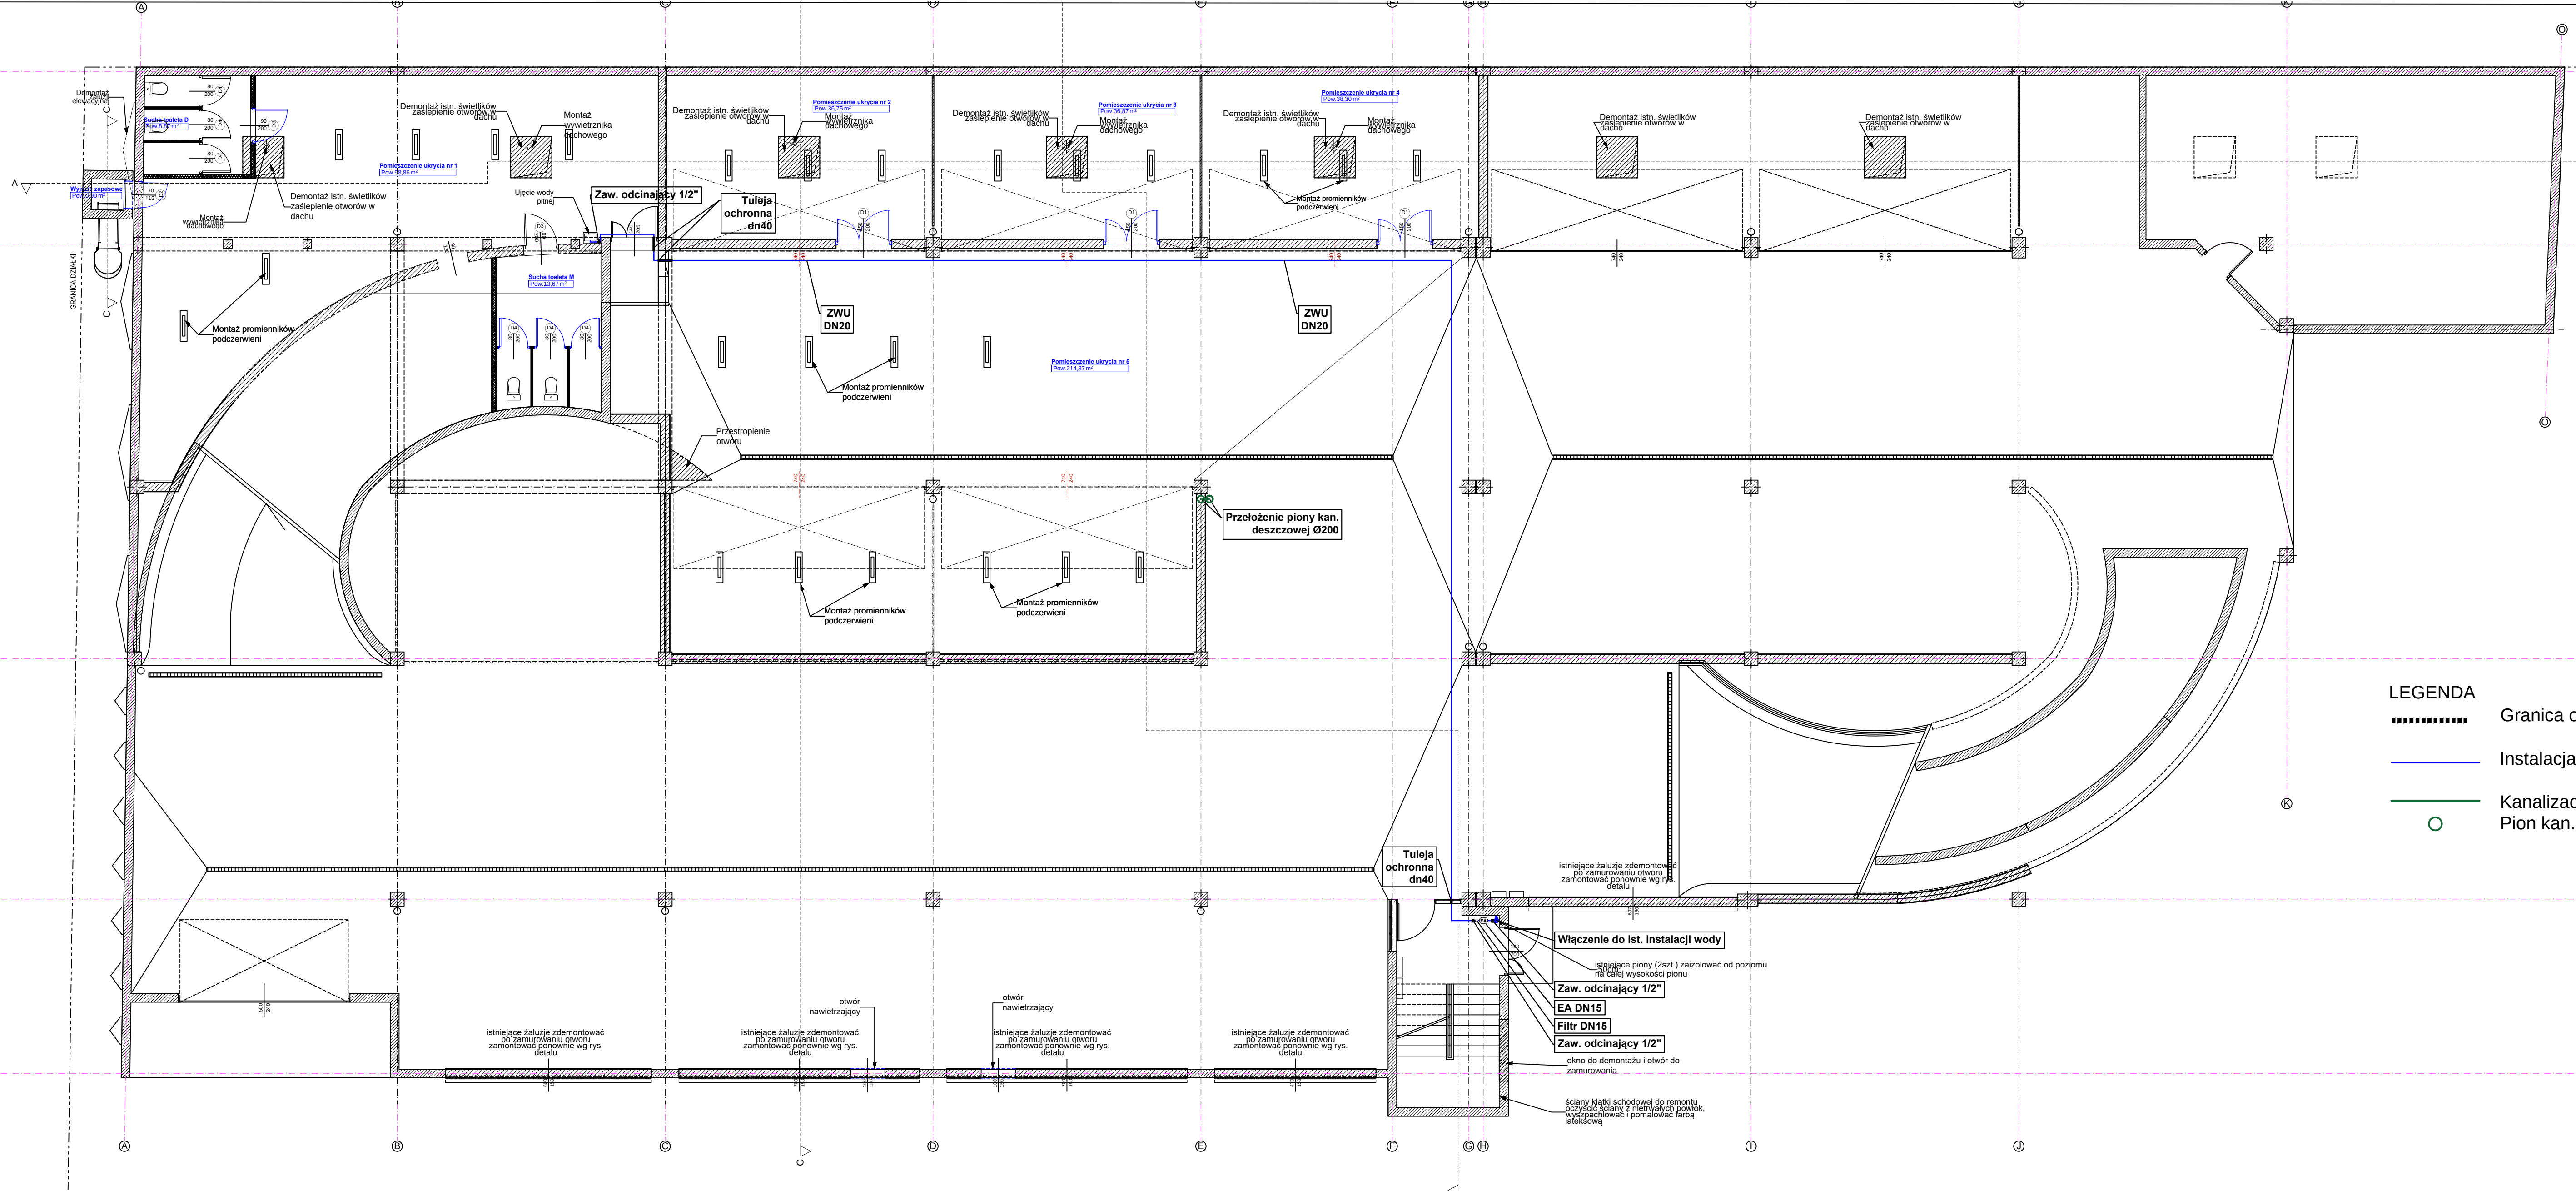

- LEGENDA
- Granica opracowania
 - Instalacja ZWU
 - Kanalizacja deszczowa
 - Pion kan. deszczowej

Autor projektu budynku istniejącego: mgr inż. arch. Wojciech Lizurej
Niniejsze opracowanie obejmuje wyłącznie rozbudowę i przebudowę części obiektu.

przedmiot:	RZUT - INSTALACJA WOD-KAN	branża:	IS
data:	15.06.2026r.	skala:	1:100
adres budowy:	ul. Mickiewicza 3 15-213 Białystok		
obiekt:	Przebudowa i rozbudowa budynku garażu wielopostojowego w celu zorganizowania w nim miejsc doraźnego schronienia.		
inst. sanitarnie:	mgr inż. Adam E. Hahn Lizurej Włodzisław do projektowania bez ograniczeń w sporządzaniu i w ewid. POLSKIAPROJEKT	podpis:	
		tytuł rys.:	IS-1