


BUDYNKI BIUROWE ZAKŁADU ENERGETYCZNEGO

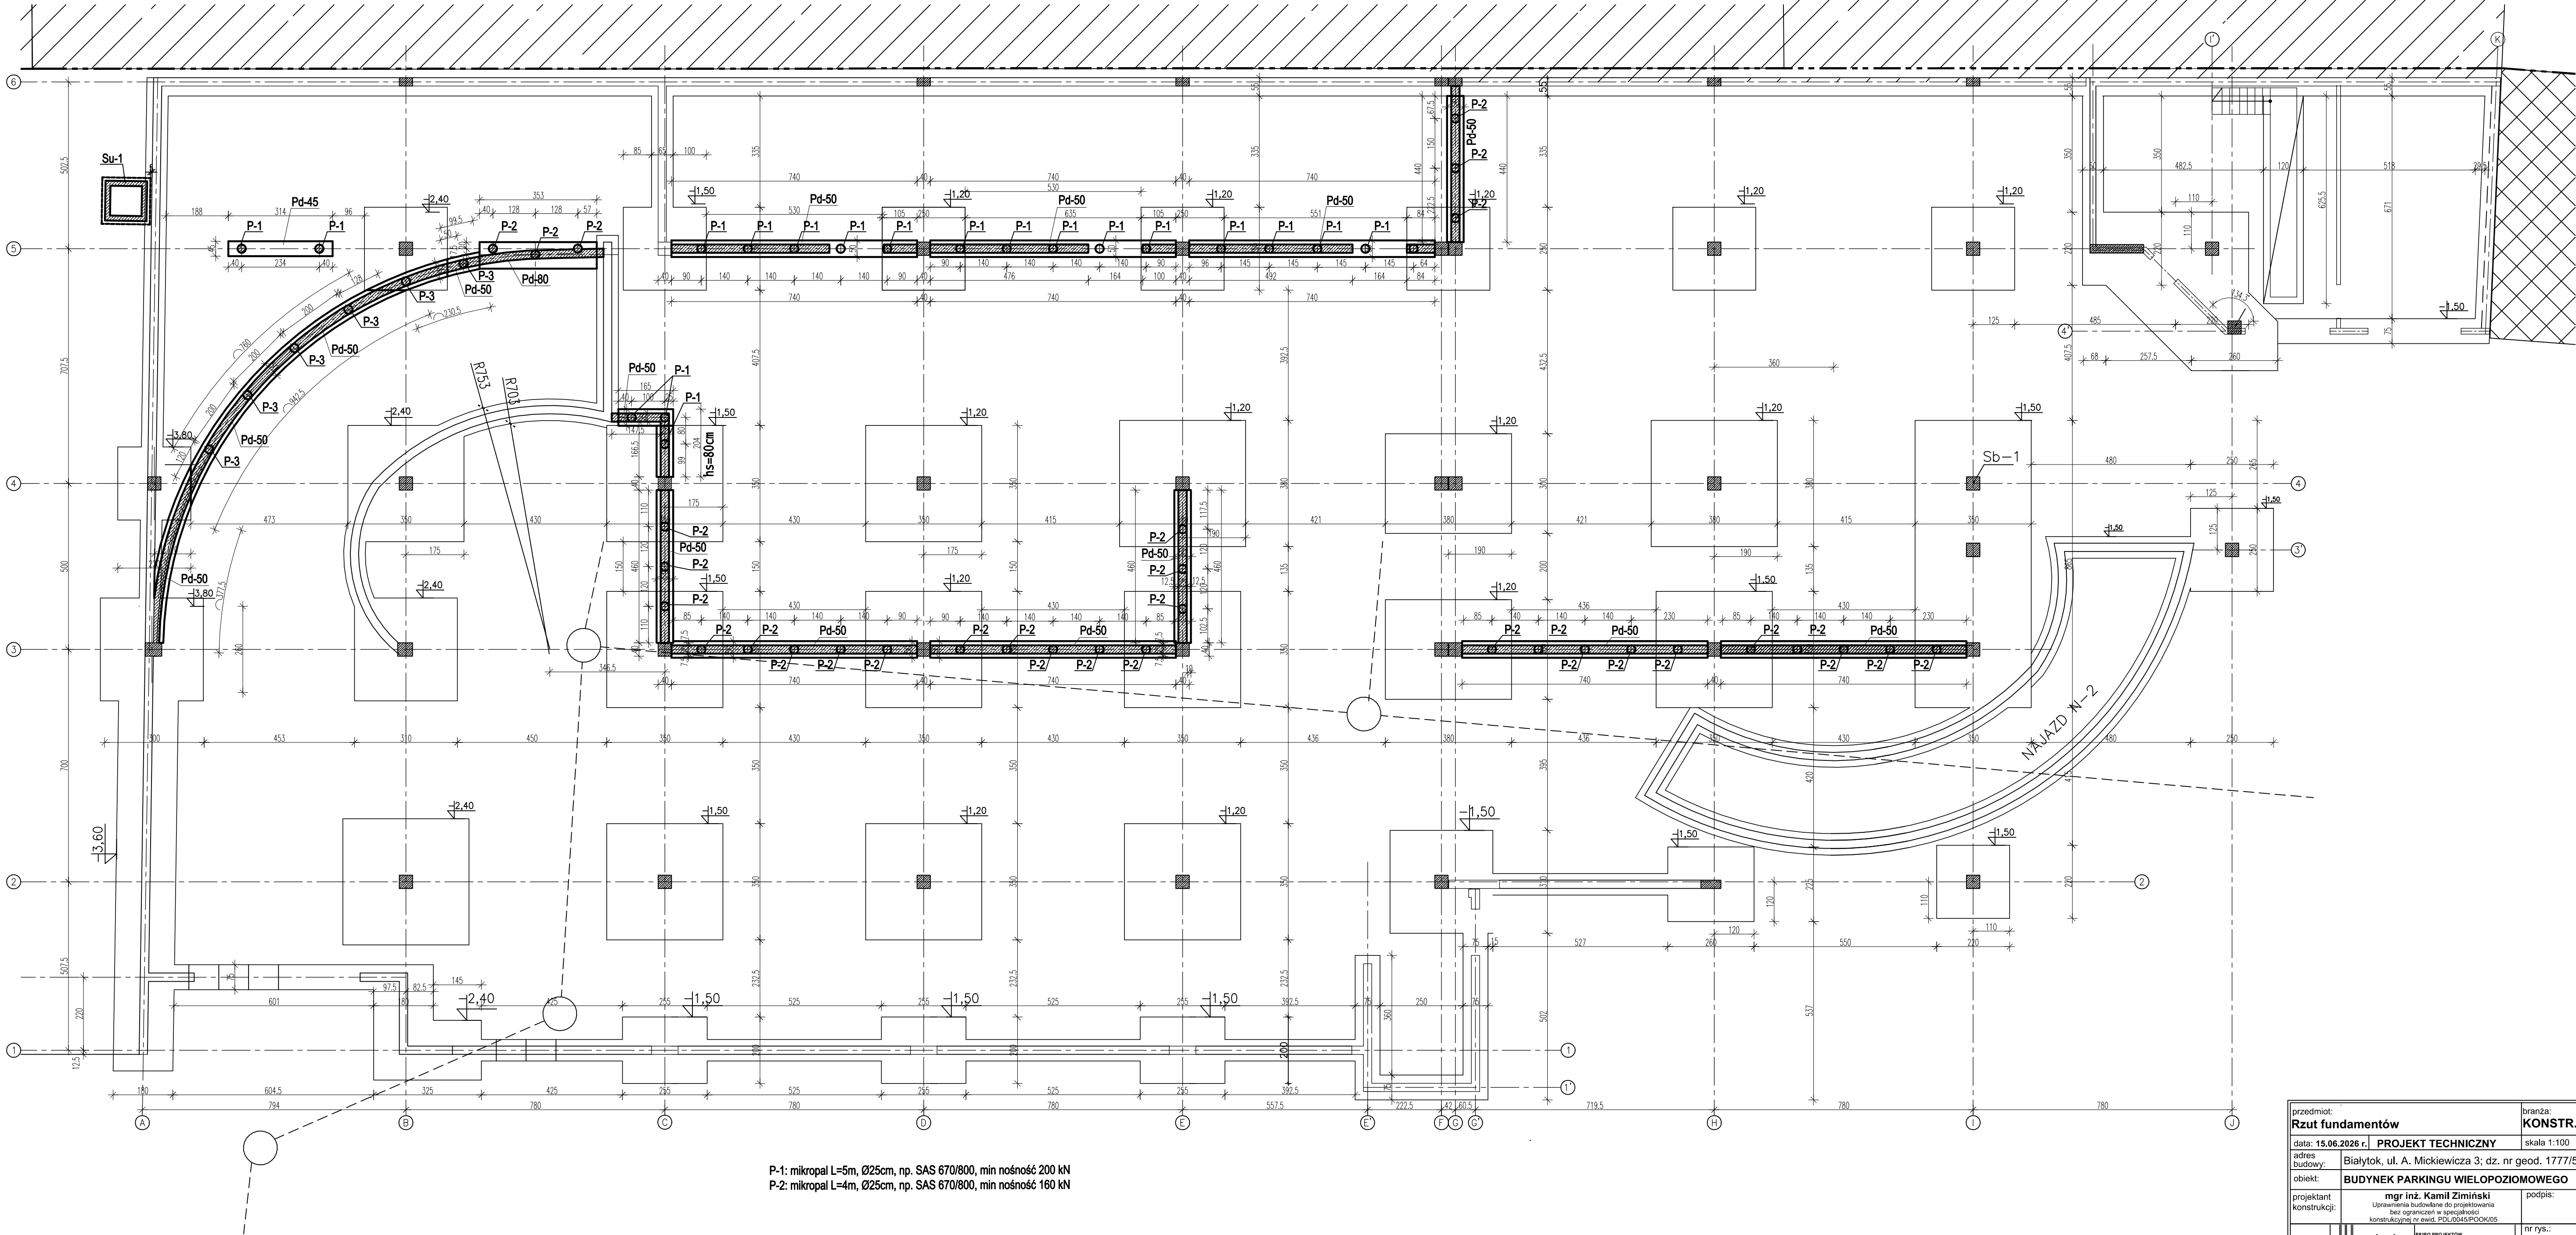

P-1: mikropal L=5m, Ø25cm, np. SAS 670/800, min nośność 200 kN
P-2: mikropal L=4m, Ø25cm, np. SAS 670/800, min nośność 160 kN

przedmiot:	branża:	
Rzut fundamentów	KONSTR.	
data: 15.06.2026 r.	PROJEKT TECHNICZNY	skala 1:100
adres budowy:	Białystok, ul. A. Mickiewicza 3; dz. nr geod. 1777/5	
obiekt:	BUDYNEK PARKINGU WIELOPOZIOMOWEGO	
projektant:	mgr inż. Kamil Zimiński	podpis:
konstrukcji:	Uprawnienia budowlane do projektowania bez ograniczeń w specjalności konstrukcyjnej nr ewid. POL/0045/PPOK/05	
Harcheko		nr rys.:
Wszystkie prawa zastrzeżone. Łącznie z prawami do reprodukcji i udostępniania. W całości lub części, bez zgody autora.		K-1