

MAPA DO CELÓW PROJEKTOWYCH

SKALA 1:500

Miejscowość: Rędziny Układ wysokości: "PL-ET/RF2007-NI"
Identyfikator i nazwa 240415_200 Układ współrzędnych
Jednostka ewidencyjna: Rędziny prostejczyński płaskich: 2000 (18)
Identyfikator i nazwa GK.6642.3.3722.2024

Obiekt ewidencyjny: 0009 Rędziny Okupniki
Działki ewidencyjne: 481, 5223, 524, 531, 532, 124612
Adres: Rędziny ul. Fabryczna
Sektory mapy zasiedlonej: 6.143.31.09.4.2, 6.143.31.09.4.4, 6.143.31.14.2.2, 6.143.31.14.2.4, 6.143.31.14.4.2

Mapę sporządził:
Usługi Geodezyjne Remigiusz Grabowski, Radosław Grabowski nr upr. 23684 zakres 1, 2 i 4.


Data sporządzenia mapy: 27.09.2024r.

Nie wyłącza się istnienia w terenie innych nie wykazanych na niniejszej mapie urządzeń podziemnych, które nie były zgłoszone do inwentaryzacji lub o których brak jest informacji w instytucjach branżowych.


Niniejsza mapa służy do celów projektowych i jest nie zgodna z treścią §31 ust. 1 i 2.
Rozporządzenia Ministra Spraw Wewnętrznych i Administracji z dnia 16 sierpnia 2020r.
w sprawie standardów technicznych wykonywania geodezyjnych pomiarów
sygnalno-wysokościowych oraz opracowania i przekazywania wyników tych pomiarów
do państwowego zasobu geodezyjnego i kartograficznego

LEGENDA:

granicę obszaru, który był przedmiotem aktualizacji

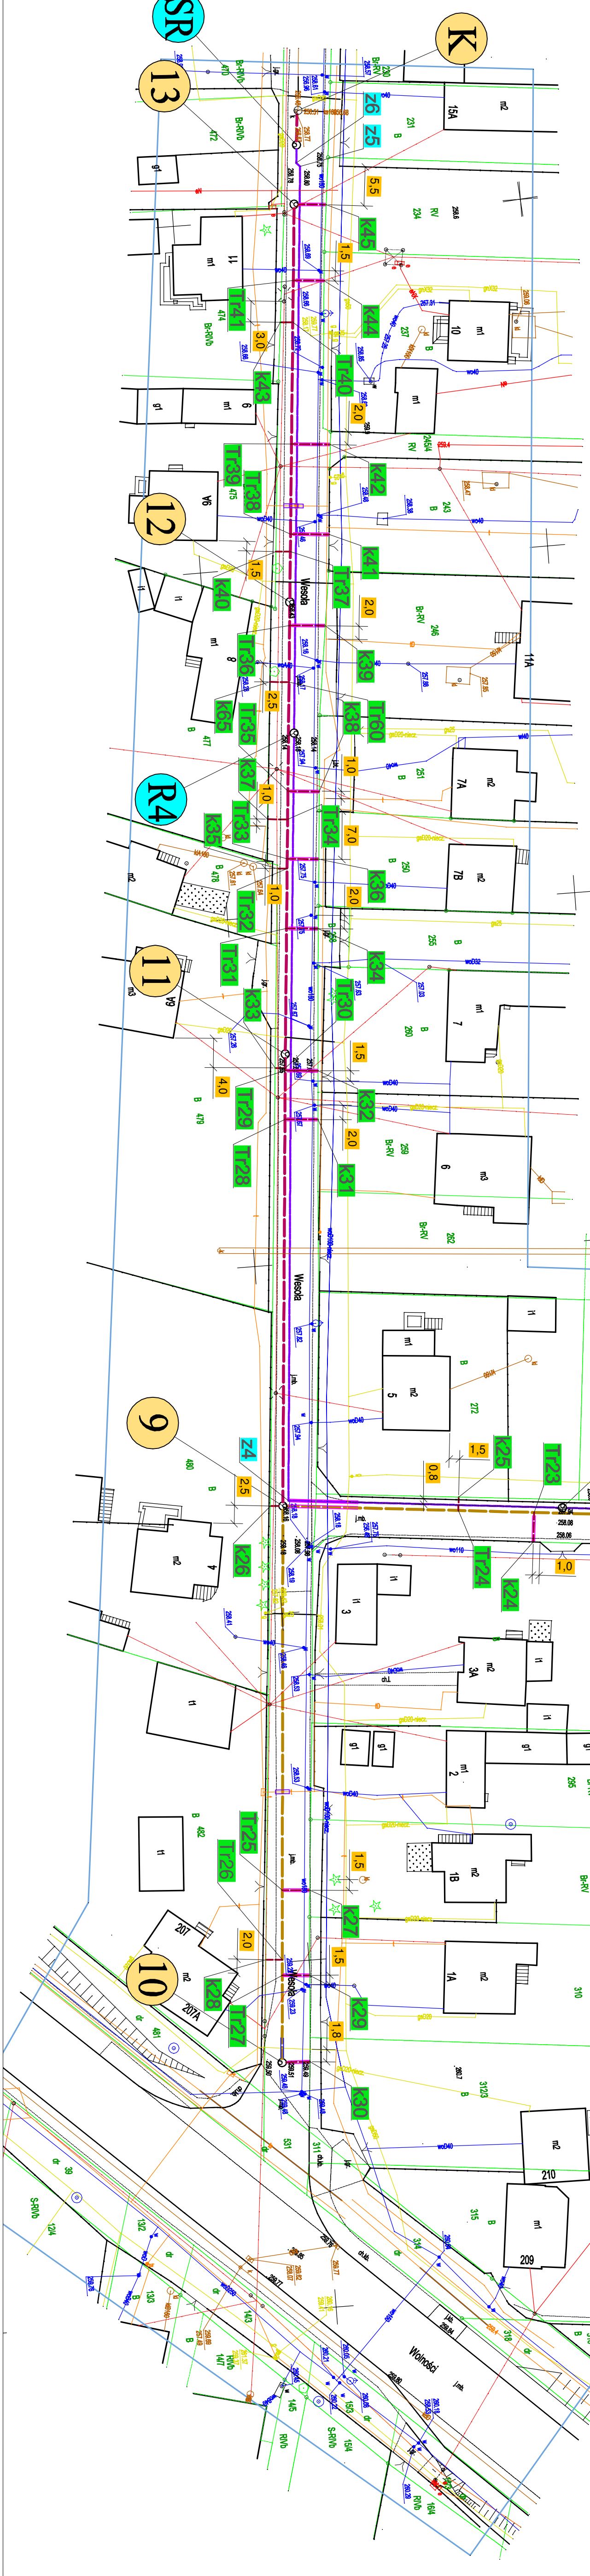

ORIENTACJA

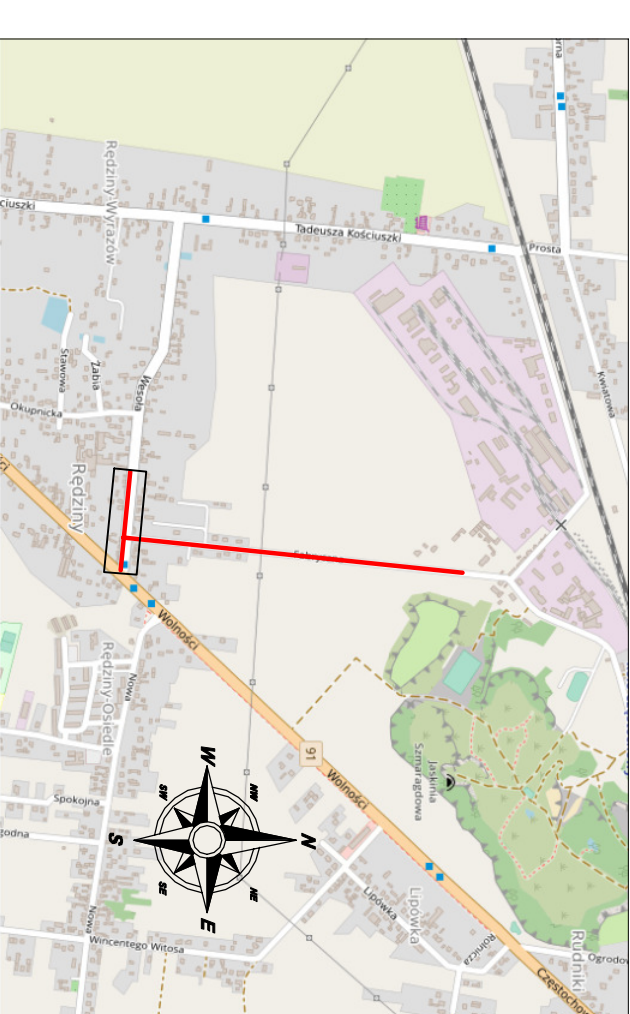

Oświadczam, że kopia mapy, na której opracowano niniejszy projekt, jest zgodna z oryginałem mapy do celów projektowych o identyfikatorze ewidencyjnym: GK.6642.3.3722.2024_1 wpisanym do zasobu w dniu 4.10.2024.

LEGENDA:

- prol. kanał sanitarny grawit. PVC Ø250/3mm SDR 34 SN8
- prol. kanał sanitarny grawit. PVC Ø200/5mm SDR 34 SN8
- prol. przyk. PVC Ø160/4,7mm SDR 34
- prol. kanał sanitarny tłoczny PE 100 Ø125/7,4mm SDR 17
- prol. wodociąg PE 100 RC Ø125/11,4mm SDR 11
- prol. przyk. wod. PE 100 Ø40/3,7mm SDR 11
- isn. wodociąg Ø 110 mm
- isn. kanał sanitarny Ø200mm
- isn. kabel EN
- isn. gazoniag
- isn. kabel tel.
- isn. granice
- prol. rury ochronne średnicy: - prol. R.O. stal. Ø355,6/6,3mm
- ks - prol. R.O. PE 100 SDR17 Ø200/11,9mm
- ks - prol. R.O. stal. Ø219,1/6,3mm
- ks - R.O. dwudzielna PE-HD Ø 50mm L=2,0m.
- en - R.O. dwudzielna PE-HD Ø 100mm L=2,0m.

"S A N I T"	
Jaskrow, ul. Częstochowska 82, 42-244 Mstów	
tel. 501-842-078, e-mail:krystian.wiszard@wp.pl	
PROJEKT BUDOWLANY SIECI KANALIZACJI SANITARNEJ	
GRAWITACYJNEJ I TŁOCZĄCEJ WRAZ Z PRZETŁĄCZALNI W GRANICZNY PASA	
DROGOWEGO, PRZEPOMPOWNA SIECIOWA WRAZ Z INFRASTRUKTURĄ	
TOWARZYSZĄCĄ W.M. RĘDZINY W UL. FABRYCZNA I WESOŁA.	
OBRĘB: RĘDZINY OKUPNIKI, RÓDNIKI, G.M. RĘDZINY.	
Nazwa	Skala:
tytuł:	1:500
projektował:	mgr inż. Krystian WISZARD
nr rys. 2	
opracował:	mgr inż. Przemysław GAWRON
SKŁADKA PWBS.15.	Data opracowania 2024r.