
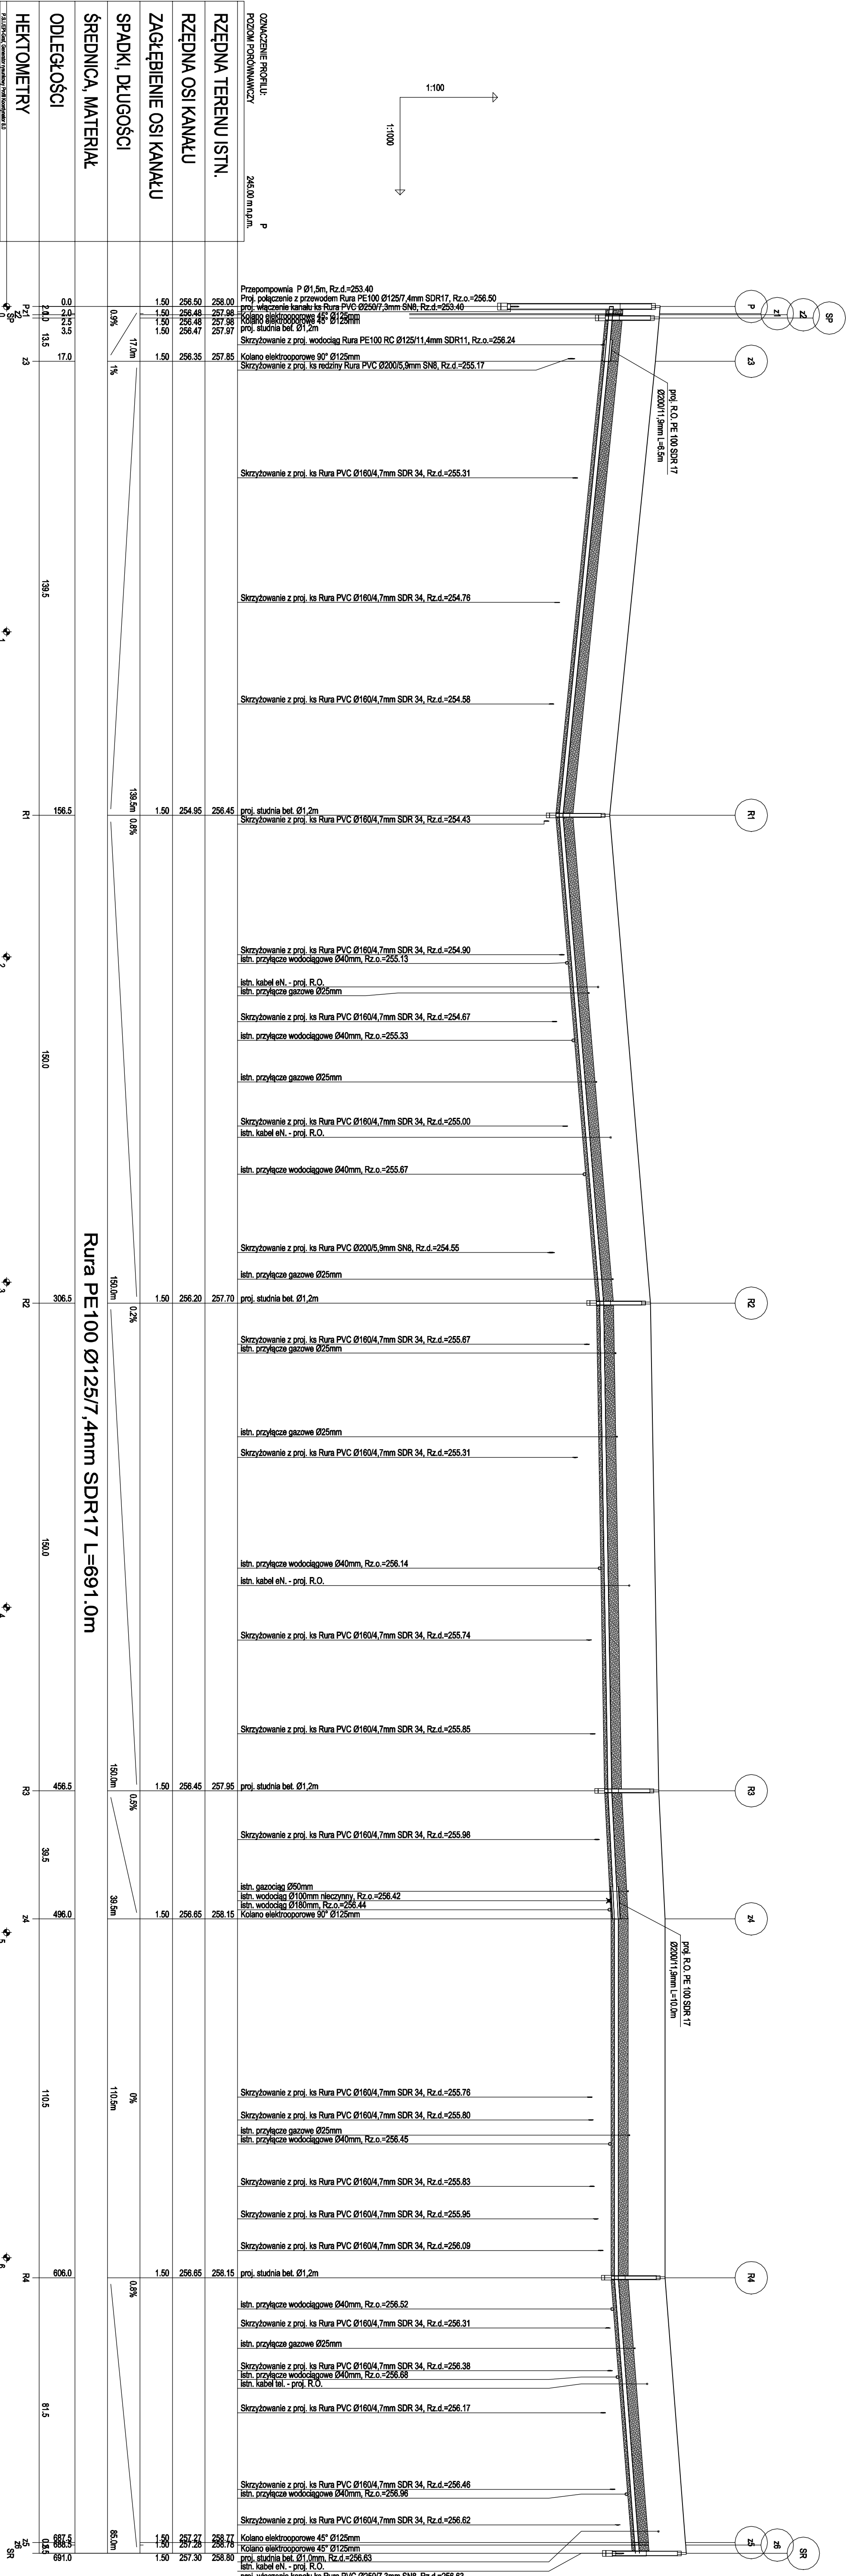


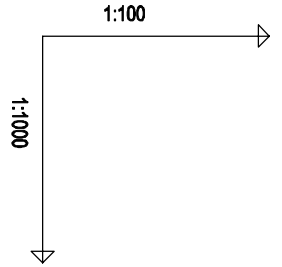

HEKTOMETRY	23	0
ODLEGŁOŚCI	139.5	150.0
ŚREDNICA, MATERIAŁ	150.0	150.0
SPADKI, DŁUGOŚCI	17.0	0.2%
ZAGŁĘBIENIE OSI KANAŁU	256.35	256.47
RZĘDNA OSI KANAŁU	256.50	256.47
RZĘDNA TERENU ISTN.	258.00	257.97

„S A N W I” Jaskół ul. Częstochowska 82, 42-244 Mstów tel. 501-842-078, e-mail:krysztian.wiszard@wp.pl	
PROJEKT BUDOWLANY SIECI KANALIZACJI SANITARNEJ GRAWITACYJNEJ I TŁOCZNEJ WRAZ Z PRZYLĄCZAMI W GRANICY PASA DROGOWEGO, PRZEPOMPOWNIA SCIEKÓW WRAZ Z INFRASTRUKTURĄ TOWARZYSZĄCĄ W M. REDZINY W UL. FABRYCZNA I WESOŁA, OBRĘB: REDZINY OKUPNIKI, RUDNIKI, CMA, REDZINY.	Skala: 1:100/1000
PROFIL PODŁUŻNY KANALIZACJI TŁOCZNEJ OD P DO SR.	nr rys. 9
mgr inż. Krystian WISZARD mgr inż. Przemysław GAWRON	Data opracowania 2024r.