


OZNACZENIE PROFILU:		K31
POZIOM PORÓWNANICZY		245,00 m n.p.m.
RZĘDNA TERENU ISTN.		proj. troj. 257,89 proj. kan. Skrzyszów
RZĘDNA DNA KANAŁU		255,64 255,74
ZAGŁĘBIENIE DNA KANAŁU		2,25 2,15
SPADKI, DŁUGOŚCI		2,05 255,84
ŚREDNICA, MATERIAŁ		2%
ODLEGŁOŚCI		4,5m
HEKTOMETRY		Rura PN 0,6x1,7m 0,6x1,7m SDR 35 4,5 0,0 4,5
		T.268 k
		0

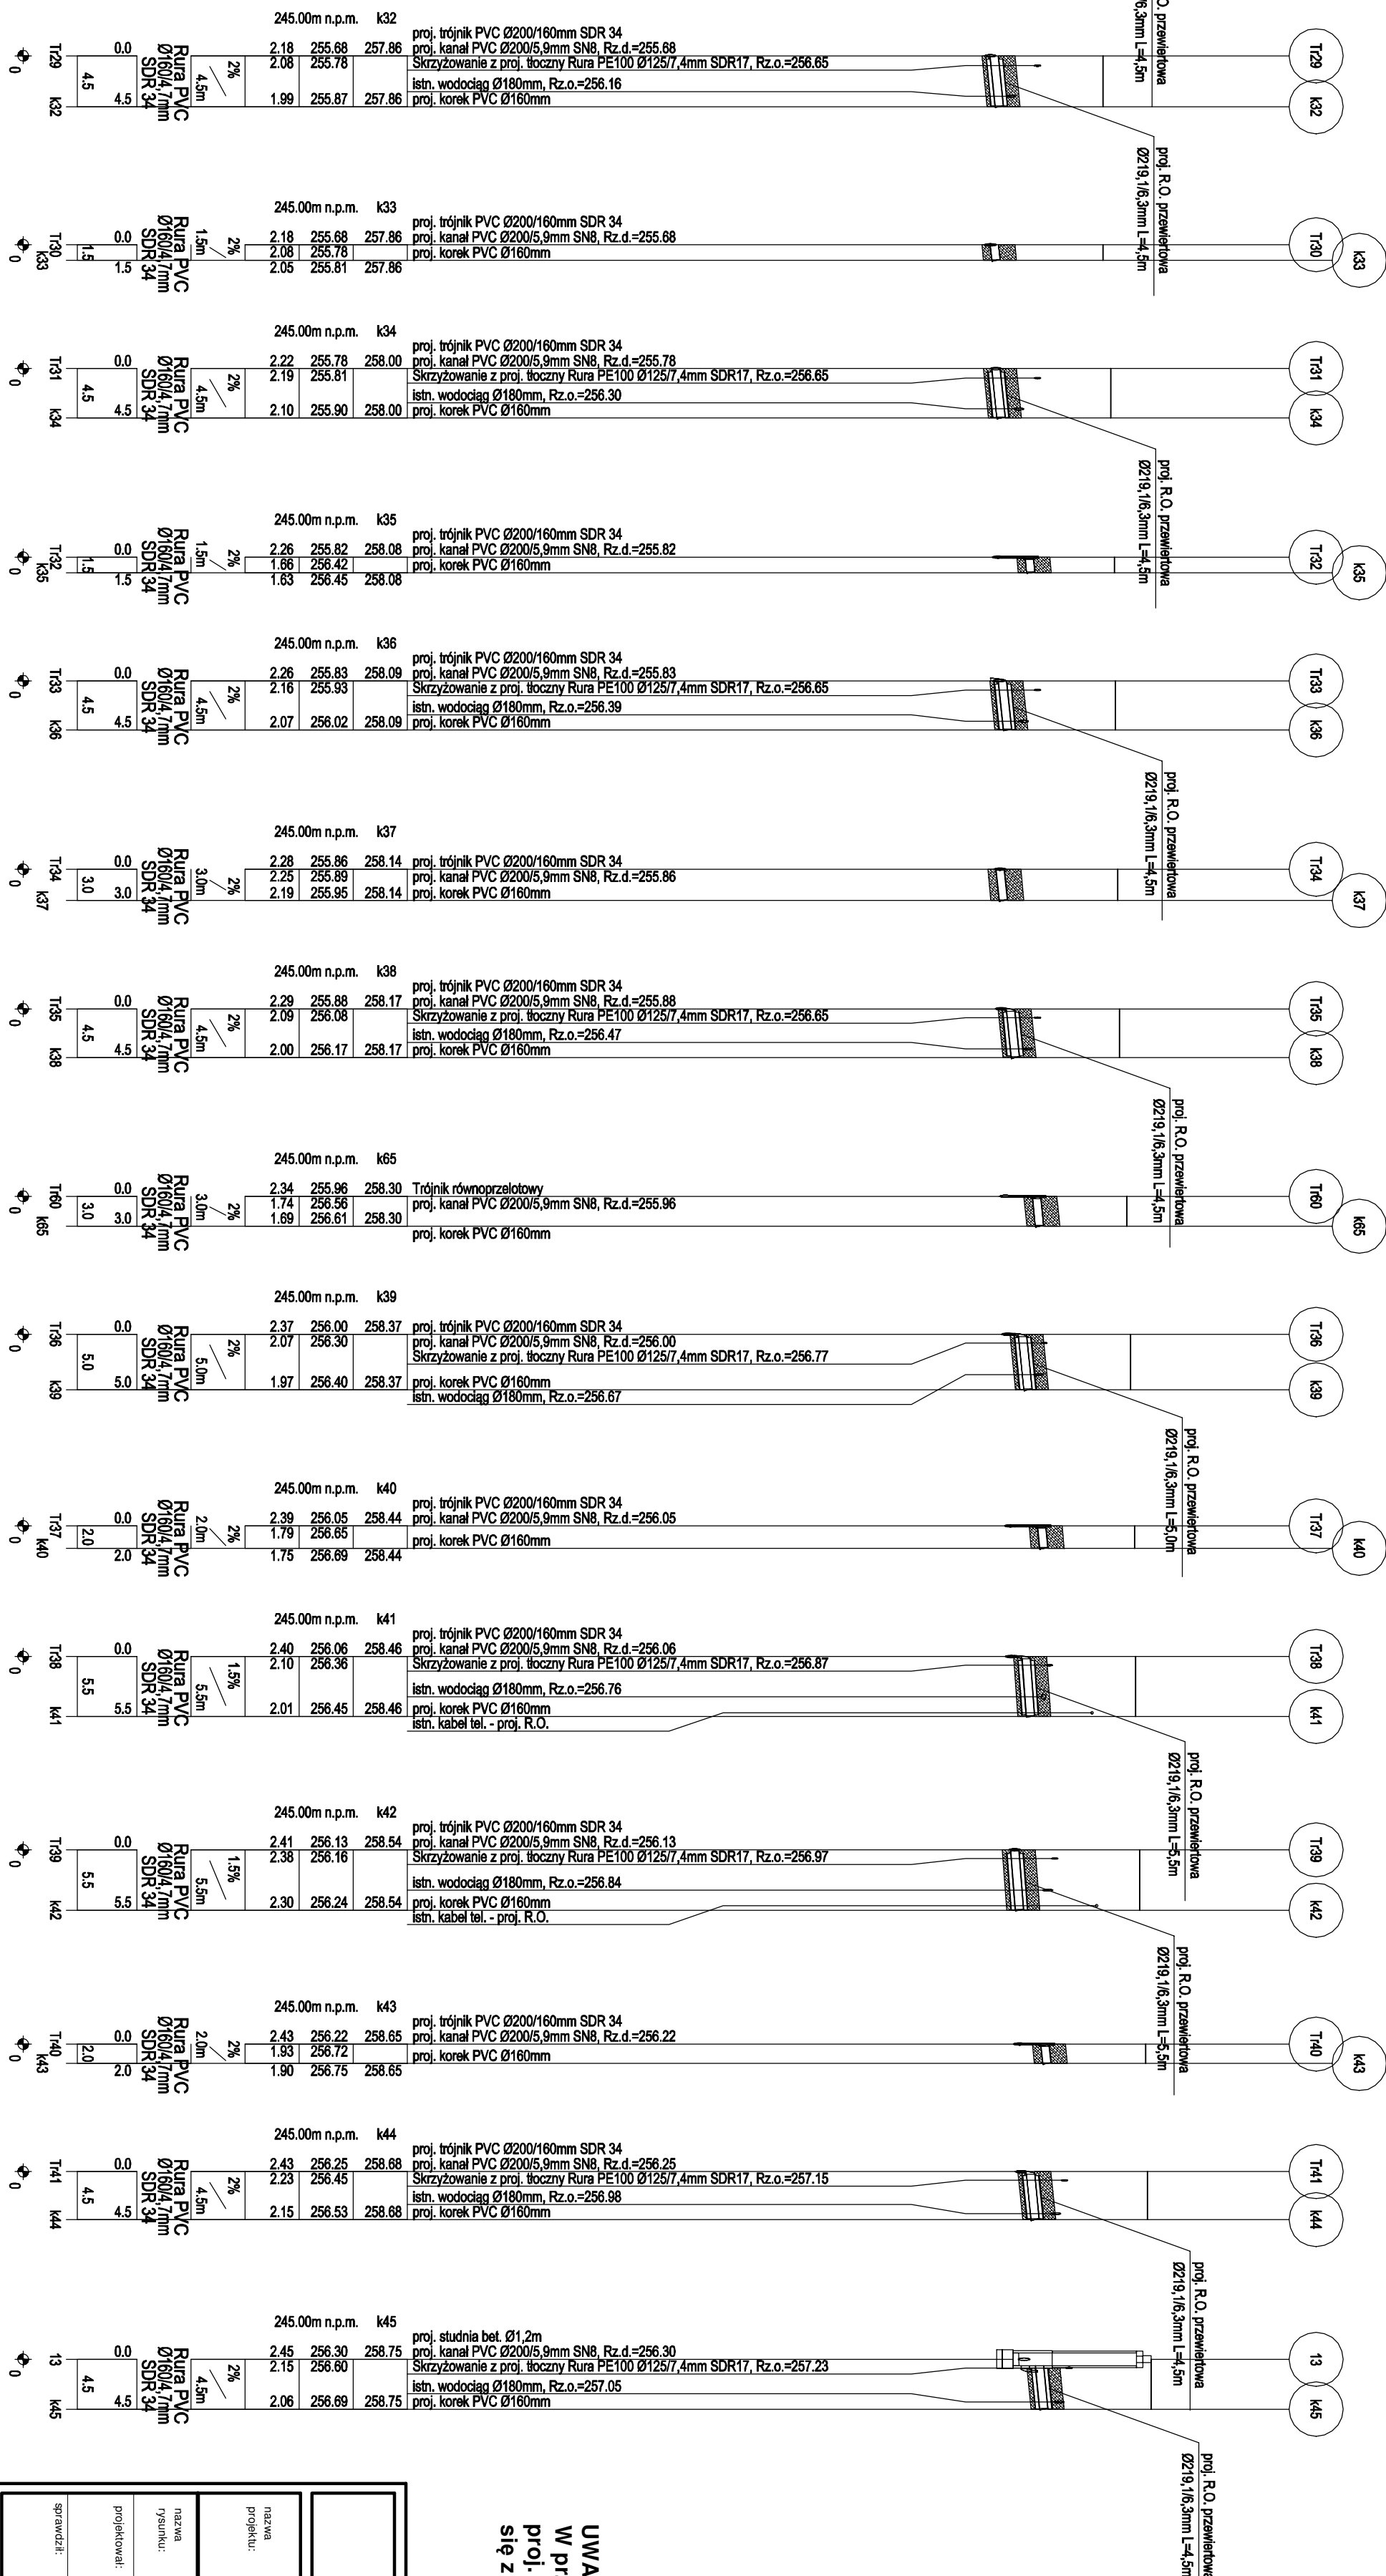

UWAGA:
W przypadku wystąpienia kolizji na trasie
proj. kanalizacji sanitarnej należy skontaktować
się z projektantem.

„S A N W” II Jaskrów, ul. Częstochowska 82, 42-244 Mstów tel. 501-842-078, e-mail: krystian.wiszard@wp.pl	
nazwa projektu:	PROJEKT BUDOWY SIĘCI KANALIZACJI SANITARNEJ, GRAWITACYJNEJ I LTOWCZNEJ, WRAZ Z PRZYŁĄCZANIAMI W GRANICZ PASA DROGOWEGO, PRZEPROMOPIONIA SCIECiom WRAZ Z INFRASTRUKTURĄ TOWARNO-ENERGETYCZNĄ, W TM, RUDNIK W UL. FABRYCZNA, MIEŚCŁA, OBIEKTY: RĘDZIN I OKUPNIKI, RUDNIKI, GIM. RĘDZIN.
nazwa wykonawcy:	PROF.ILE PODLUŻNE PRZYŁĄCZY
projektował:	mgr inż. Krystian WISZARD Ucz. w specjalności instalacyjno-inżynieryjnej SLKCT 281 IP/WBS17.
opracował:	mgr inż. Przemysław GAWRON SLK w specjalności instalacyjno-inżynieryjnej SLK w KOSZCIE IP/WBS18
nr rys.	7
Data opracowania	2024r.
Skala:	1:100/500