


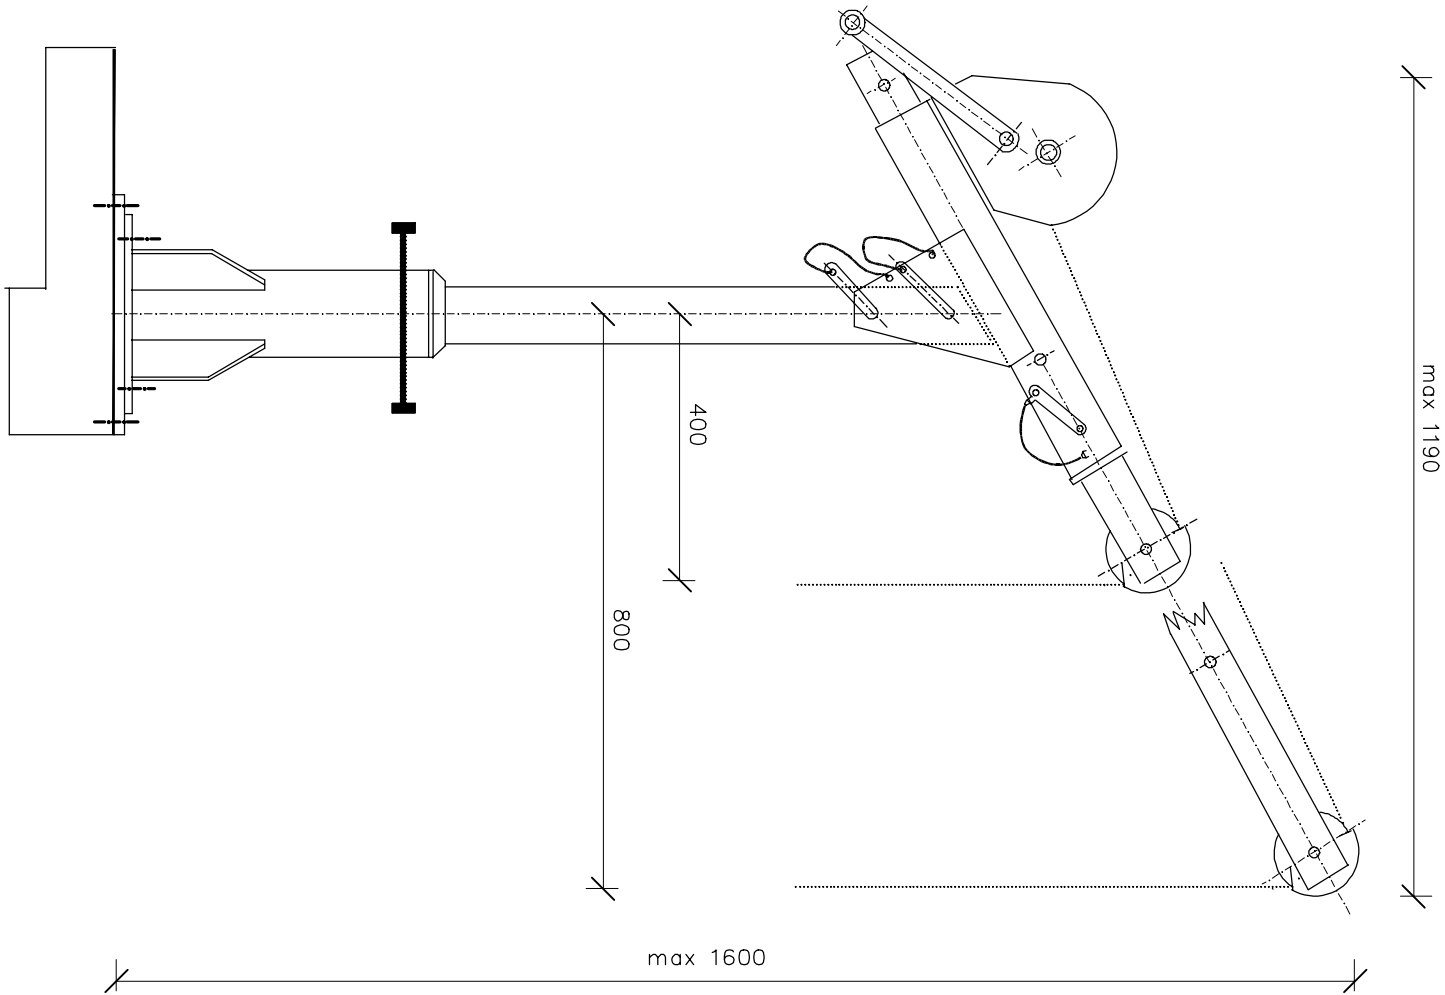

Przenośny żuraw słupowy obrotowy z napędem ręcznym

Przeznaczenie

Żuraw przeznaczony jest dla obsługi pompowni na oczyszczalniach ścieków. Żuraw przeznaczony jest do pracy w warunkach małej intensywności pracy.

dane podstawowe:

- udźwieg max. - 150KG
- wymiary gabarytowe - 260 x 1600 x 1190mm
- wysięg max. - 400 - 800mm
- masa własna - 40kg

Żuraw składa się z trzech elementów:

- kielicha,
- stupa,
- ramienia teleskopowego,

Masa najcięższego zespołu wynosi 12 kg.

Żuraw wyposażony jest we wciągarkę ręczną samohamowną z korbą bezpieczeństwa z linką kwasoodporną.

Dzięki prostej konstrukcji żuraw może być zdejmowany, przeniesiony i ponownie zmontowany przez jedną osobę.

W miejscu pracy żurawia montuje się na stałe przy pomocy kotw wklejanych płytę fundamentową np: do stropu pompowni lub korony zbiornika.

Płytę fundamentową montuje się w każdym przewidzianym miejscu pracy żurawia.

Jako zabezpieczenie antykorozyjne zastosowano ocynkowanie ogniowe.

„S A N W I” Jaskrów, ul. Częstochowska 82, 42-244 Mstów tel. 501-842-078, e-mail:krystian.wiszard@wp.pl		
nazwa projektu:	PROJEKT BUDOWLANY SIECI KANALIZACJI SANITARNEJ GRAWITACYJNEJ I TŁOCZNEJ WRAZ Z PRZYŁĄCZAMI W GRANICY PASA DROGOWEGO, PRZEPOMPOWNIĄ ŚCIEKÓW WRAZ Z INFRASTRUKTURĄ TOWARZYSZĄCĄ W M. RĘDZINY W UL. FABRYCZNA I WESOŁA, OBRĘB: RĘDZINY OKUPNIKI, RUDNIKI, G.M. RĘDZINY.	
nazwa rysunku:	Przenośny żuraw słupowy obrotowy z napędem ręcznym.	Skala: 1:50
projektował:	mgr inż. Krystian WISZARD Upr. w specjalności Instalacyjno-inżyniernej SLK7261/PWBS/17.	nr rys. 7
sprawdził:	mgr inż. Przemysław GAWRON Upr. w specjalności Instalacyjno-inżyniernej SLK6063/PWBS/15.	Data opracowania 2024r.