


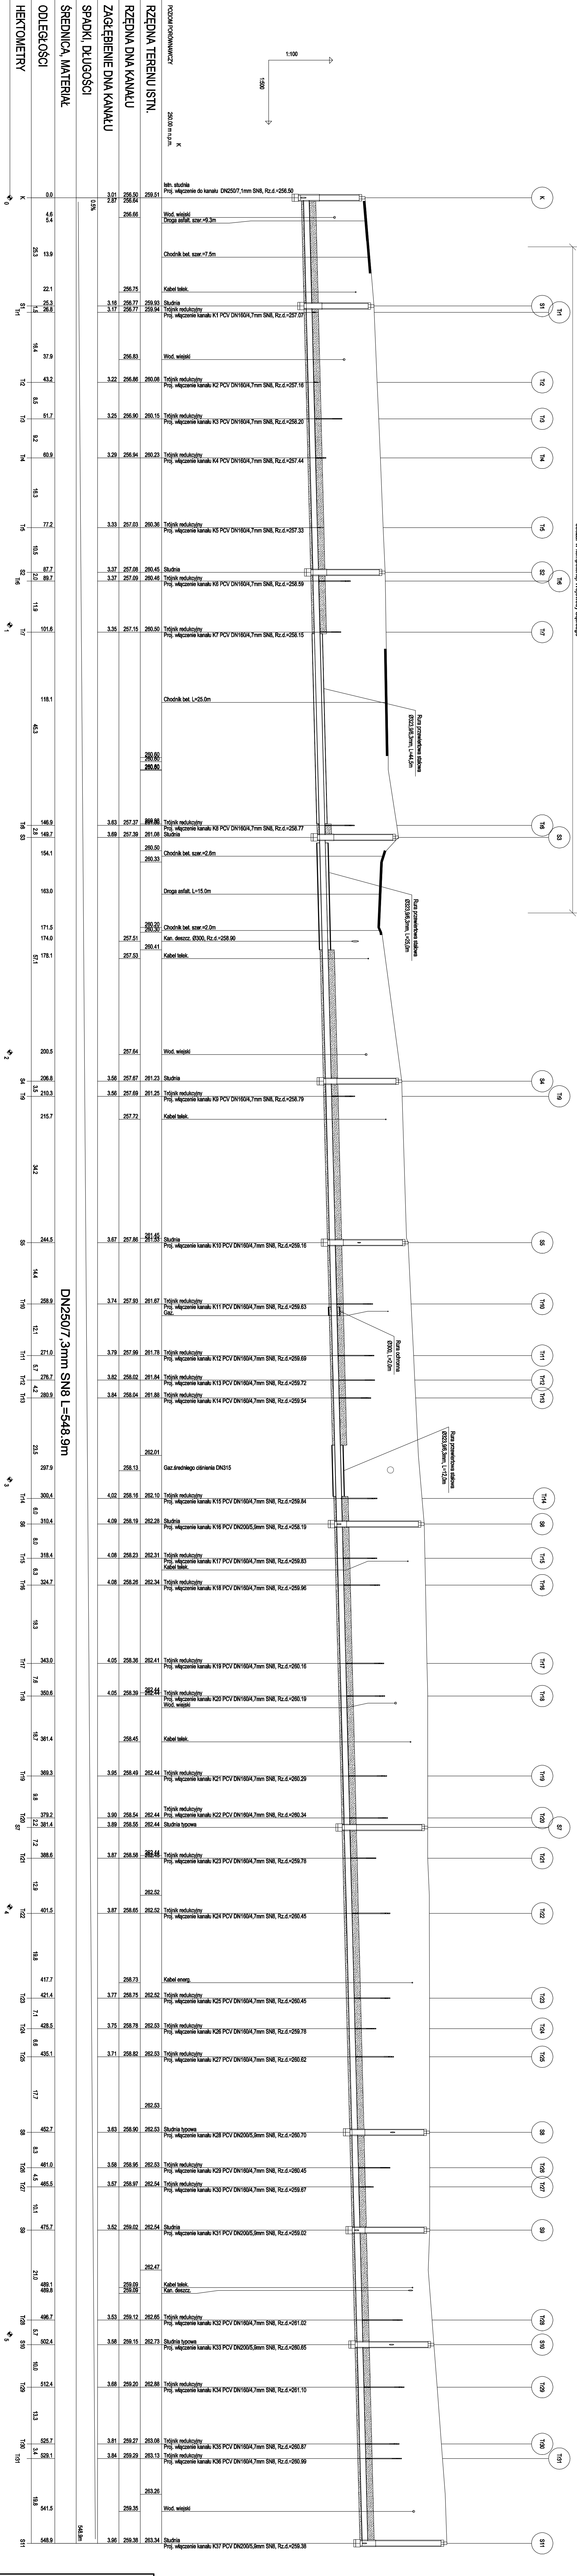

ul. Pouchłowa 77, 42-256 Turów	
tel. 609-651-3611, e-mail: sonda@sonda.pl	
nazwa:	PROJEKT BUDOWY ANY KANALIZACJI SANITARNEJ I GRAWITACYJNEJ
projektant:	WRAZ Z PRZYŁĄCZAMI W GRANICY PASA PROCEOWNEGO W MIEJSCOWOŚCI
opracowanie:	RĘCZNY W UL. NOWEJ I CZĘŚCI UL. WOJNOŚCI ORAZ W MIEJSCOWOŚCI
skala:	KONIN W CZĘŚCI UL. REDZINKIEJ GM. RĘCZNY.
tytuł:	PROFIL PODUŻYNY KANAŁU SANITARNEGO
projektant:	mgr inż. Przemysław Gawron
opracowanie:	mgr inż. Krzysztof Włodarczyk
skala:	Skala: 1:100/500
tytuł:	nr rys. 4
opracowanie:	Data opracowania 2025r.