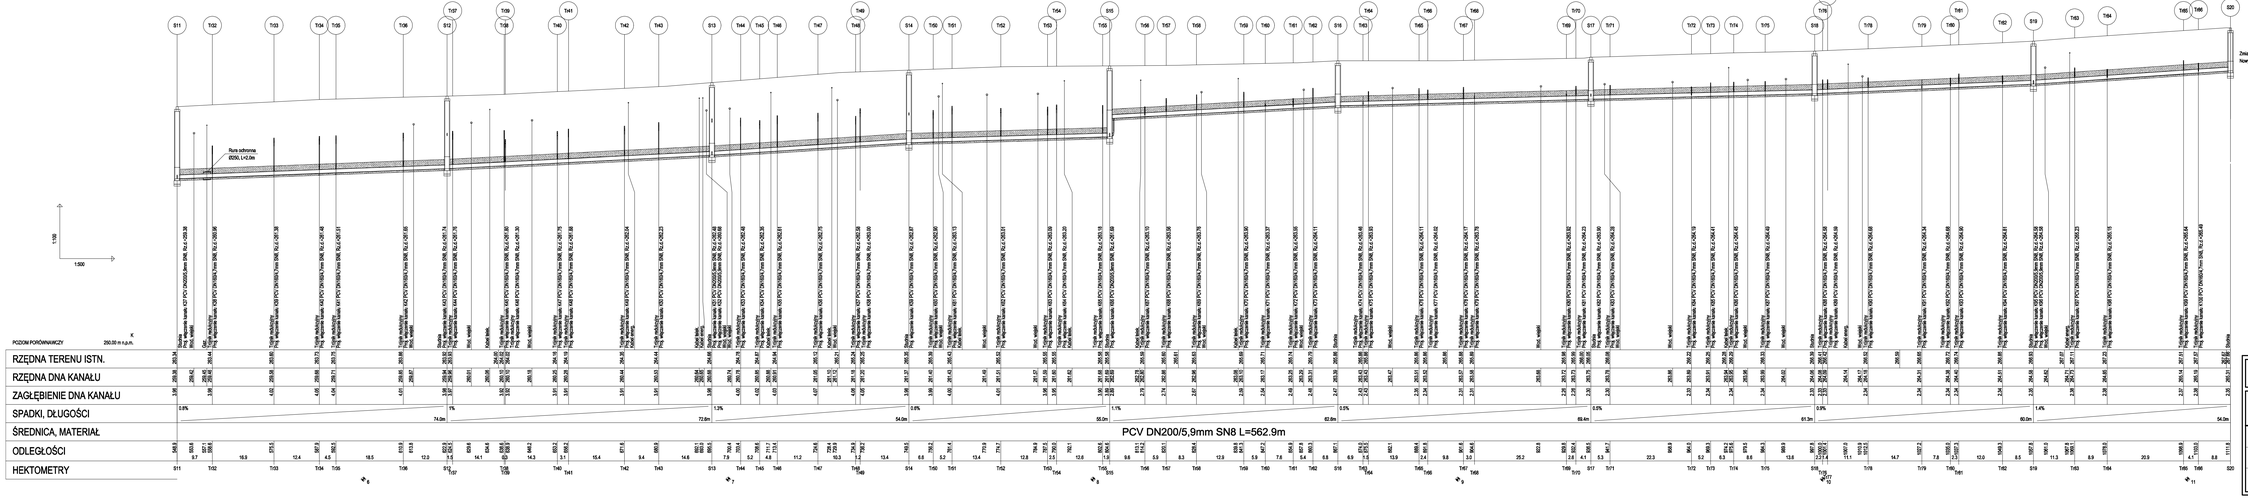
Zmiana poziomu porównawczego
Nowy poziom : 200.00 m n.p.m.
Rura ochronna
Ø250, L=2.0m
1:100
1:500
PCV DN200/5,9mm SN8 L=562.9m
PODŁUŻNY PROFIL KANAŁU SANITARNEGO
PROJEKT BUDOWLANY KANALIZACJI SANITARNEJ GRAWITACYJNEJ
WRAZ Z PRZYŁĄCZAMI W GRANICY PASA DROGOWEGO W MIEJSCOWOŚCI
RĘDZINY W UL. NOWEJ I CZĘŚCI UL. WOLNOŚCI ORAZ W MIEJSCOWOŚCI
KONIN W CZĘŚCI UL. RĘDZIŃSKIEJ GM. RĘDZINY.
