


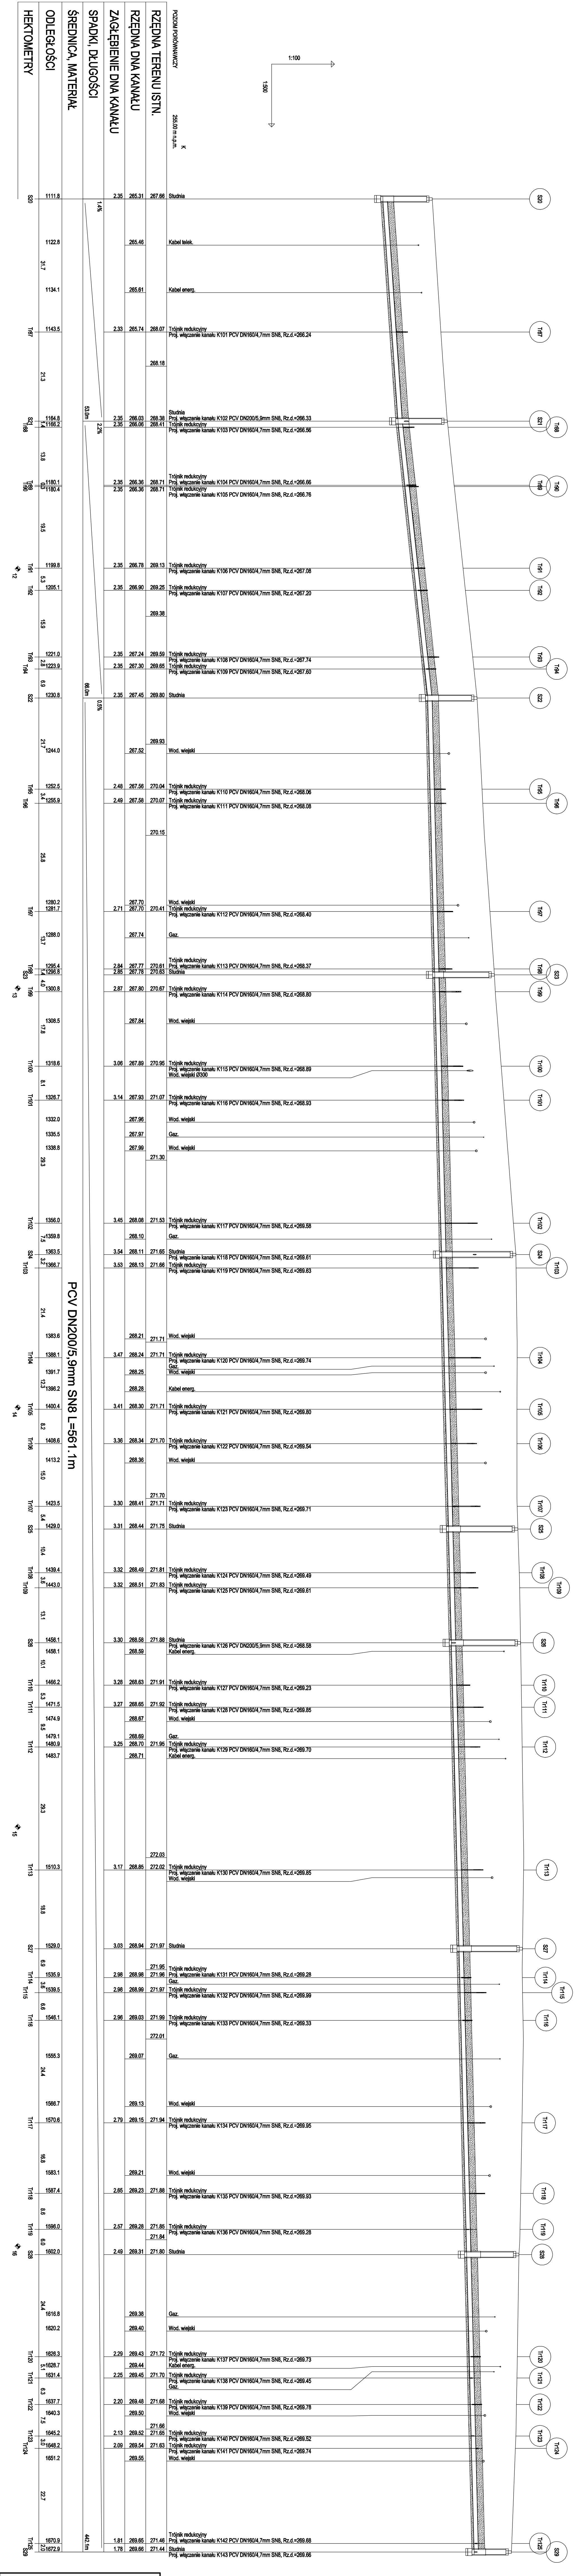

nazwa projektu:		ul. Podulowa 77, 42-256 Turów	
nazwa projektu:		tel. 609-651-3811, e-mail: sonda-bis@onet.pl	
nazwa projektu:		PROJEKT BUDOWY KANALIZACJI SANITARNEJ I GRAWITACYJNEJ	
nazwa projektu:		WRAZ Z PRZELICZANIAMI W GRANICY PASA DROGOWEGO W MIEJSCOWOŚCI	
nazwa projektu:		KONIN W CZĘŚCI UL. REDZIKIEJ GM. RĘZANY.	
nazwa projektu:		PROFIL POKUŹNY KANALU SANITARNEGO	
nazwa projektu:		Skala: 1:100/500	
nazwa projektu:		mgr inż. Przemysław Gawron	
nazwa projektu:		nr rys. 6	
nazwa projektu:		mgr inż. Krzysztof Włazniak	
nazwa projektu:		Data opracowania 2025r.	
nazwa projektu:		ul. w miejscowości Redzikiej GM. RĘZANY	
nazwa projektu:		S20/S29	