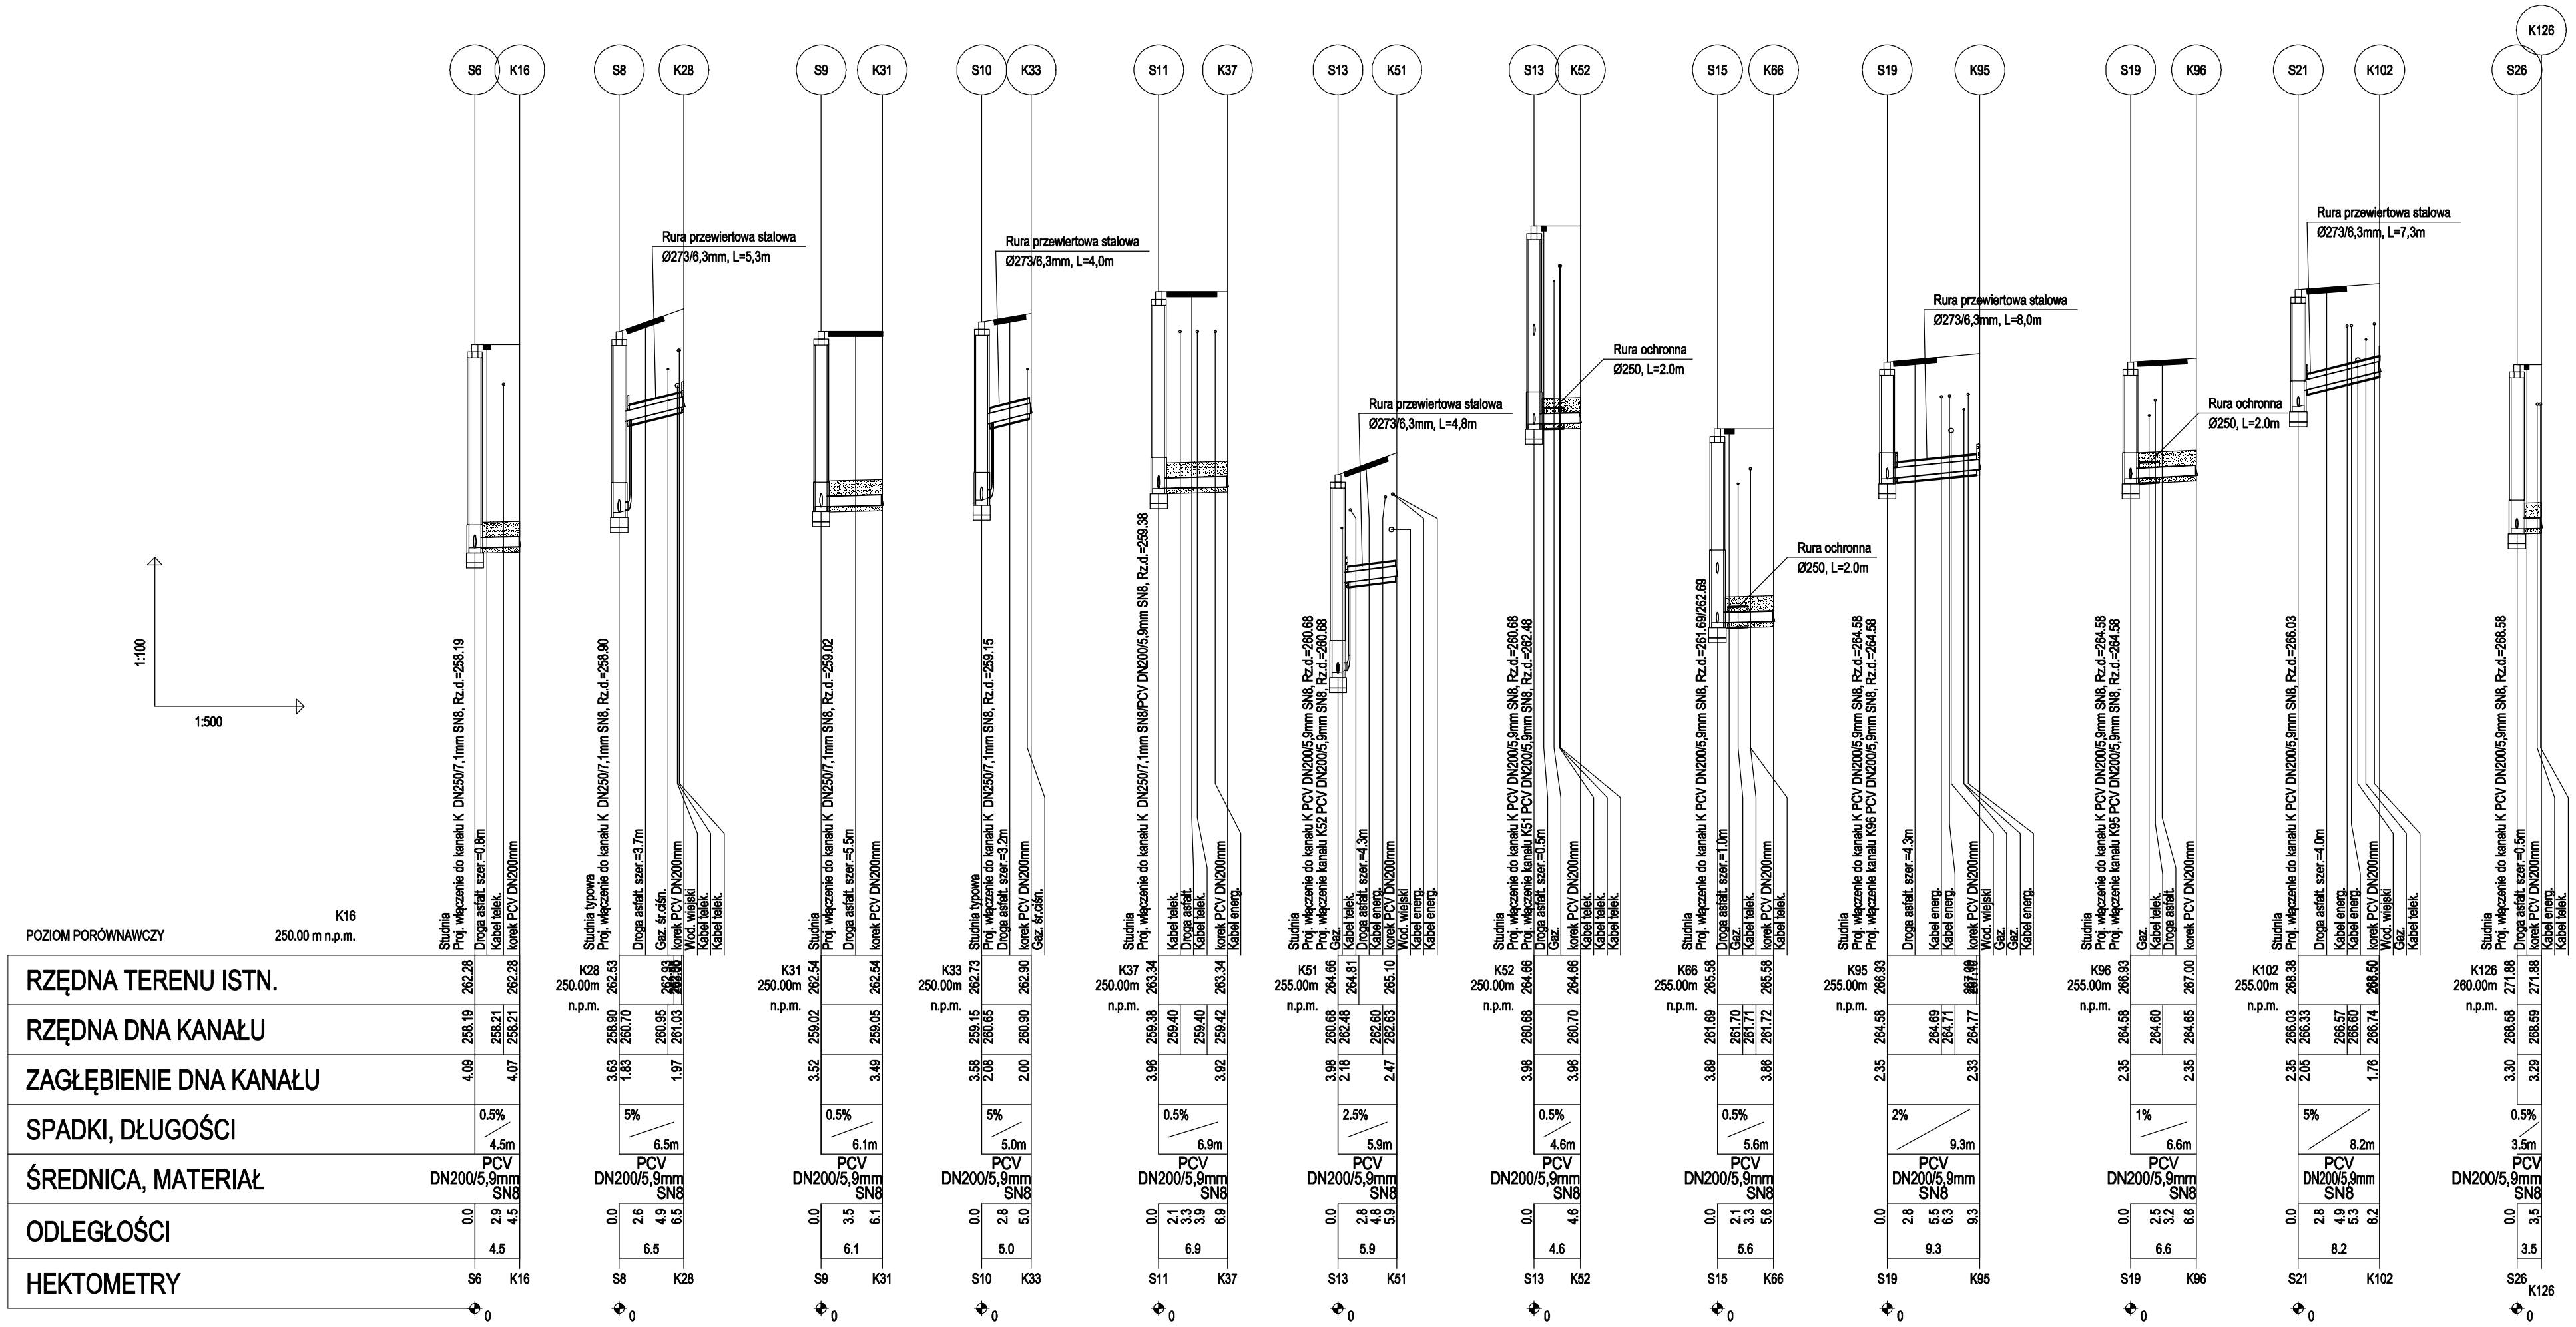

„S O N D A B I S"
ul. Południowa 77, 42-256 Turów
tel. 609-657-361, e-mail:sondabis@onet.pl

nazwa projektu:	**PROJEKT BUDOWLANY KANALIZACJI SANITARNEJ GRAWITACYJNEJ WRAZ Z PRZYŁACZAMI W GRANICY PASA DROGOWEGO W MIEJSCOWOŚCI RĘDZINY W UL. NOWEJ I CZĘŚCI UL. WOLNOŚCI ORAZ W MIEJSCOWOŚCI KONIN W CZĘŚCI UL. RĘDZIŃSKIEJ GM. RĘDZINY.**	
nazwa rysunku:	**PROFIL PODŁUŻNY KANAŁU SANITARNEGO GRAWITACYJNEGO** S6-K16, S8-K28, S9-K31, S10-K33, S11-K37, S13-K51, S13-K52, S15-K66, S19-K95, S19-K96, S21-K102, S26-KS126.	Skala: **1:100/500**
projektował:	**mgr inż. Przemysław Gawron** Upr. w specjalności Instalacyjno-Inżynieryjnej SLK/6063/PWBS/15	**nr rys. 7**
sprawdził:	**mgr inż. Krystian Wiszard** Upr. w specjalności Instalacyjno-Inżynieryjnej SLK/7281/PWBS/17.	**Data opracowania 2025r.**