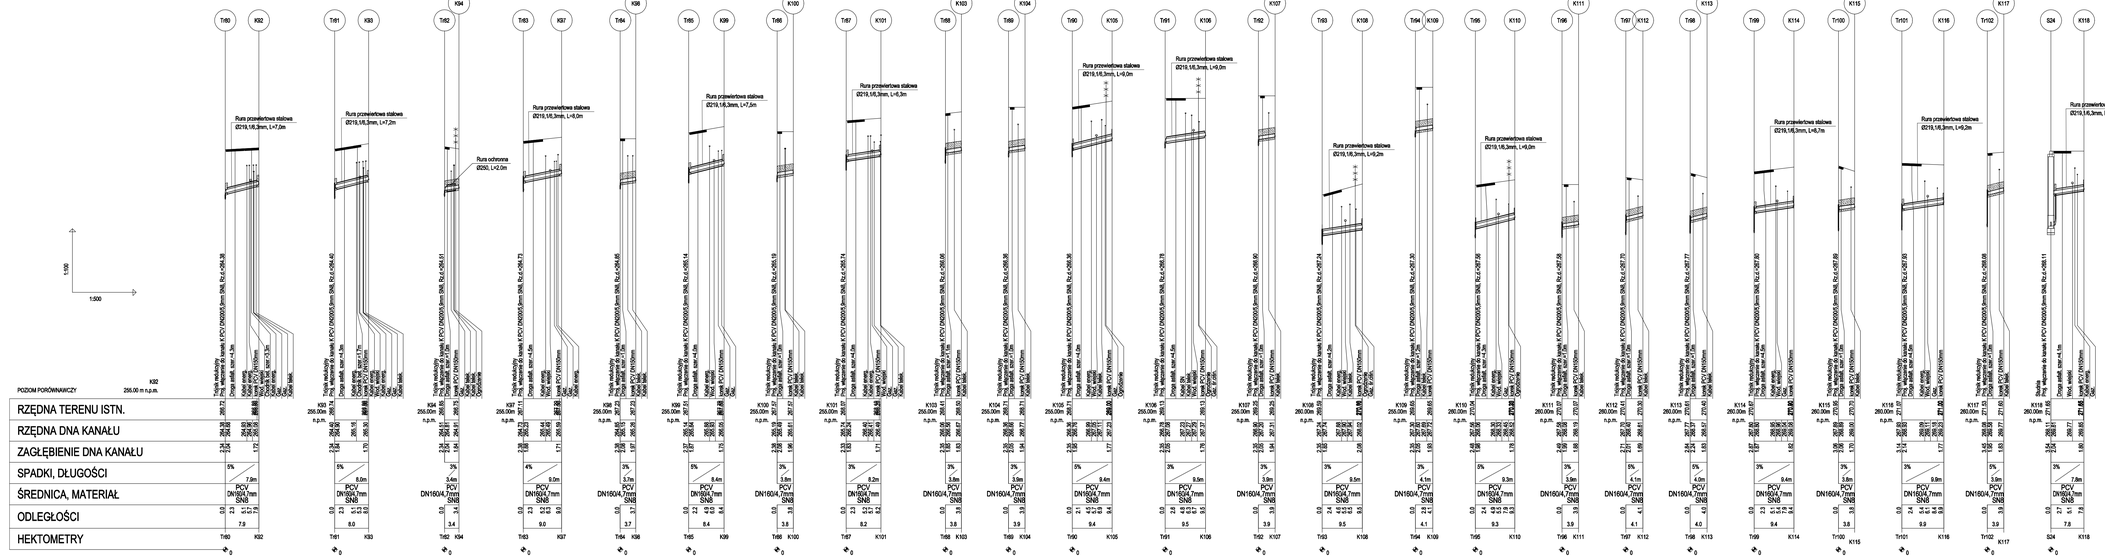
1:100
1:500
Rura przewiertowa stalowa Ø219,1/6,3mm, L=7,0m
Rura przewiertowa stalowa Ø219,1/6,3mm, L=7,2m
Rura ochronna Ø250, L=2,0m
Rura przewiertowa stalowa Ø219,1/6,3mm, L=8,0m
Rura przewiertowa stalowa Ø219,1/6,3mm, L=7,5m
Rura przewiertowa stalowa Ø219,1/6,3mm, L=9,3m
Rura przewiertowa stalowa Ø219,1/6,3mm, L=9,0m
Rura przewiertowa stalowa Ø219,1/6,3mm, L=9,2m
Rura przewiertowa stalowa Ø219,1/6,3mm, L=9,0m
Rura przewiertowa stalowa Ø219,1/6,3mm, L=8,7m
Rura przewiertowa stalowa Ø219,1/6,3mm, L=9,2m
Rura przewiertowa stalowa Ø219,1/6,3mm, L=8,5m
Studnia
