


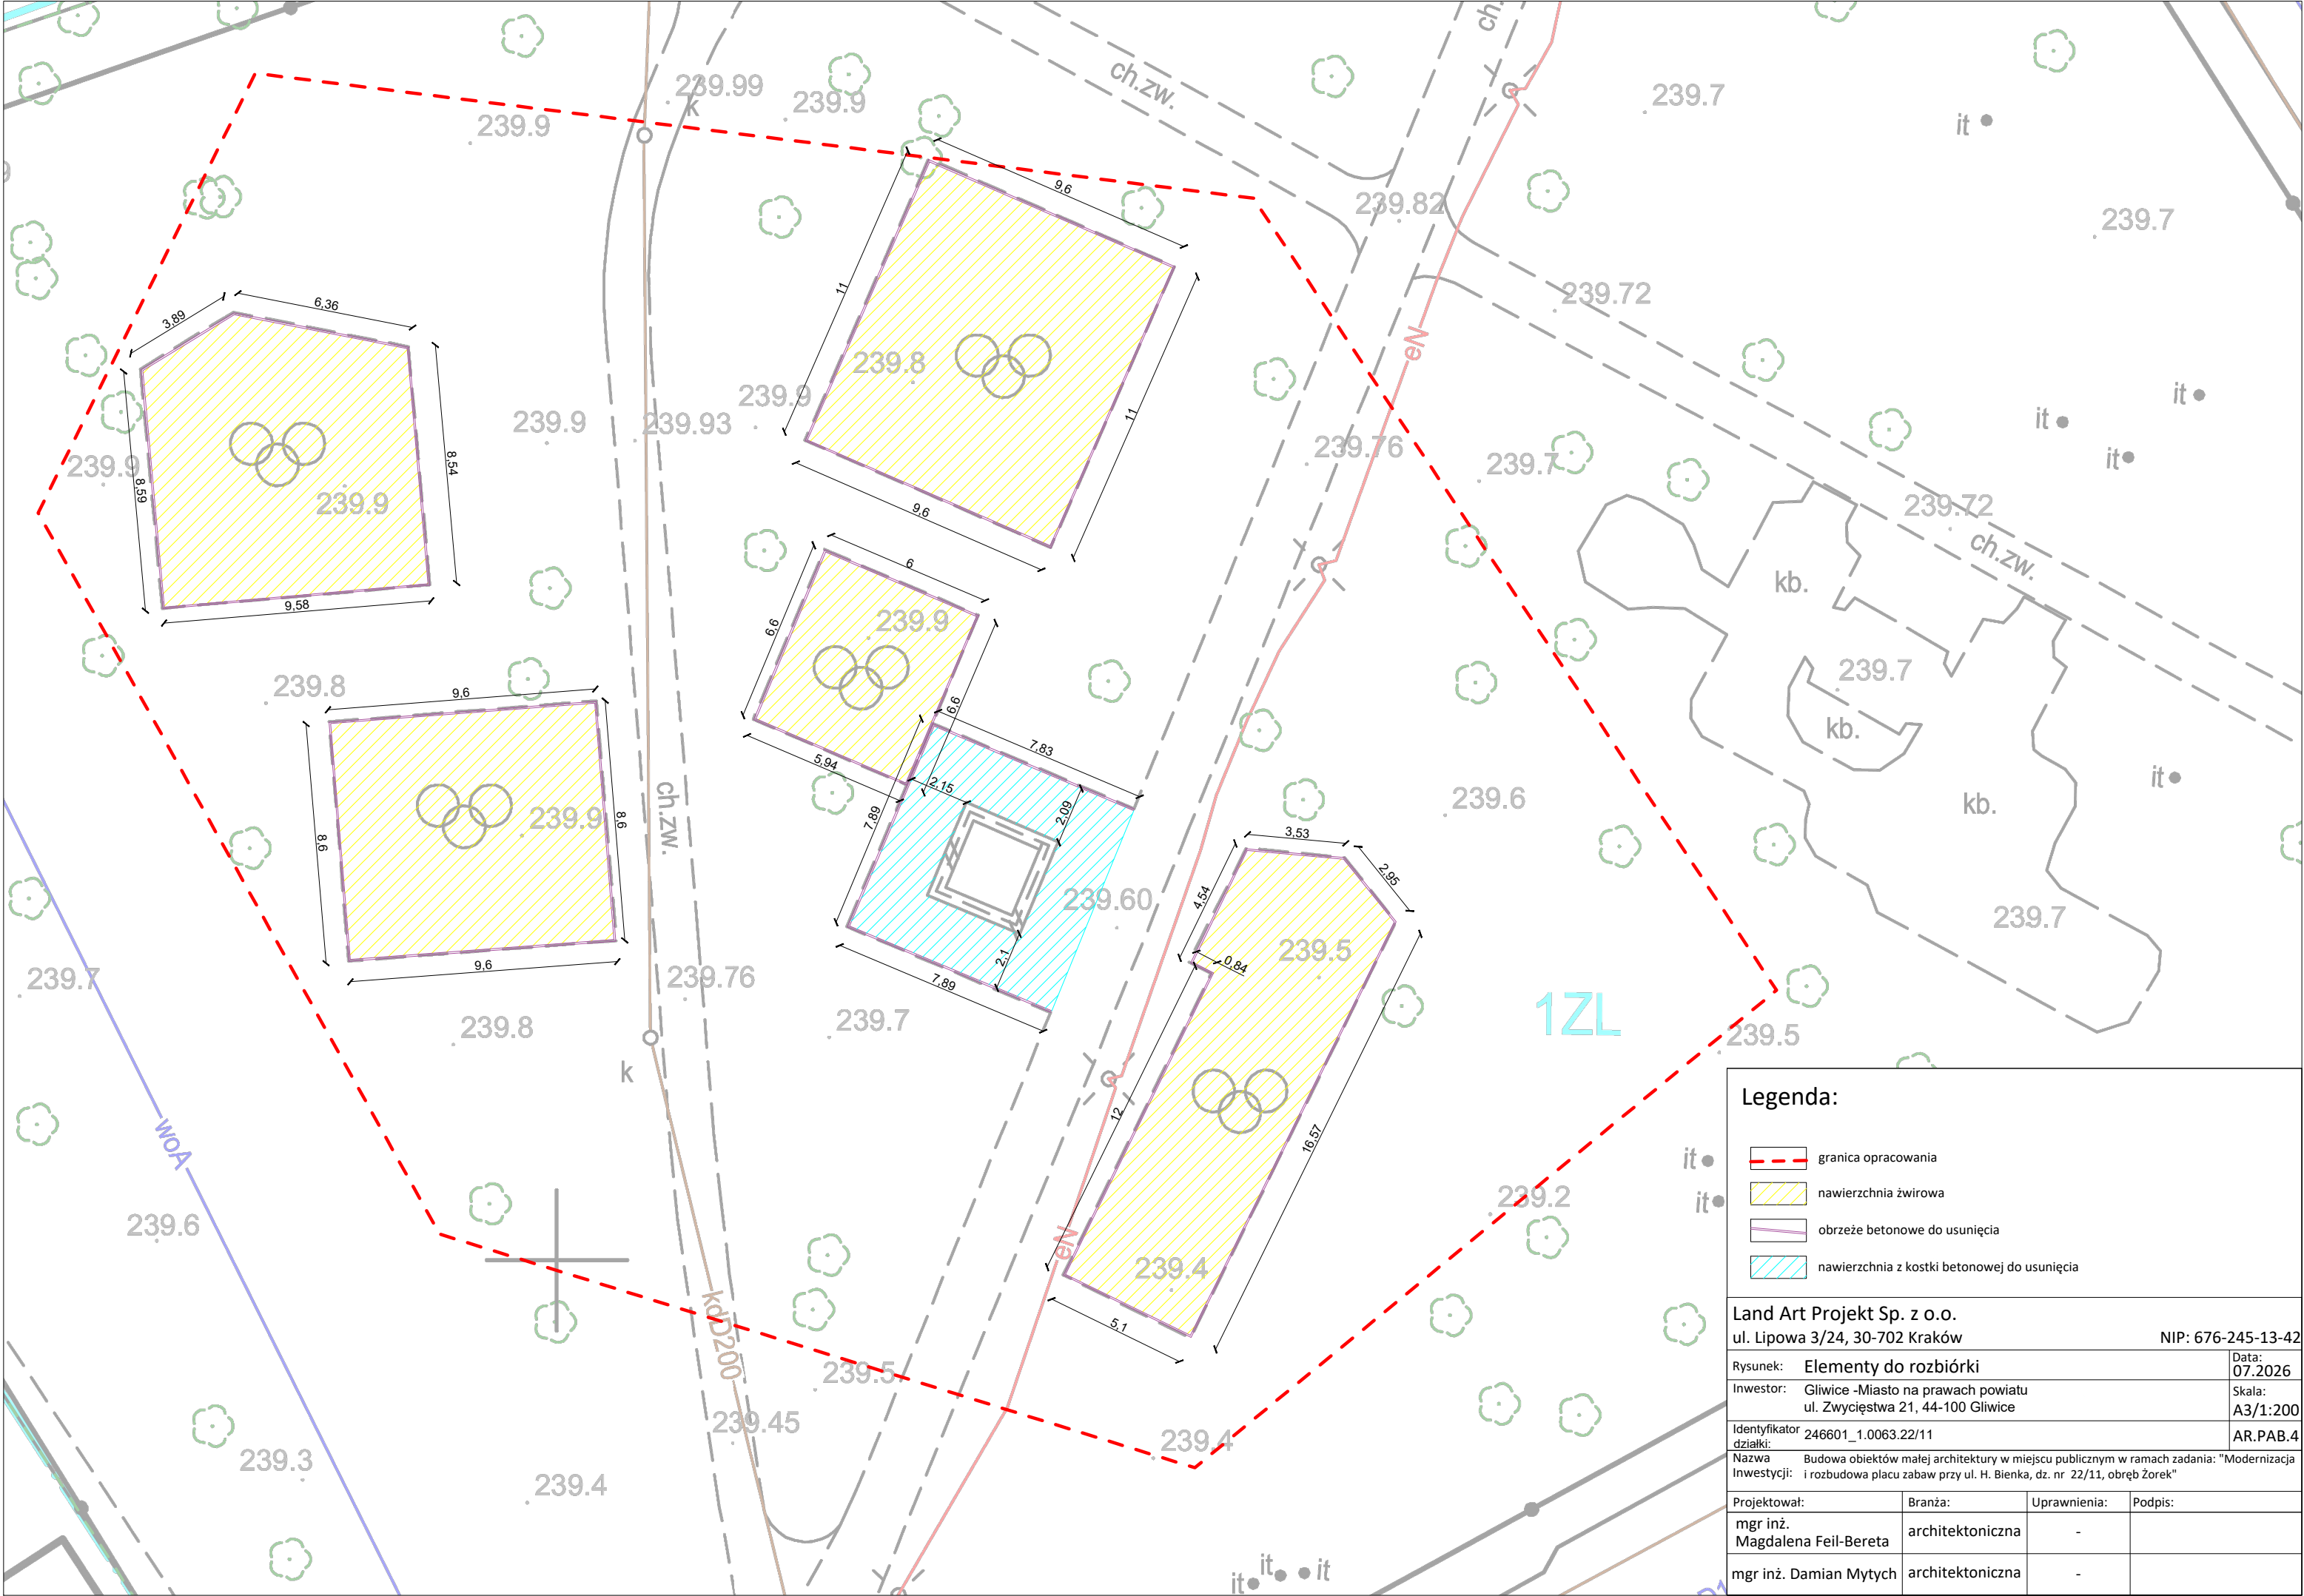

Legenda:

granica opracowania

nawierzchnia żwirowa

obrzeże betonowe do usunięcia

nawierzchnia z kostki betonowej do usunięcia

Land Art Projekt Sp. z o.o.

ul. Lipowa 3/24, 30-702 Kraków

NIP: 676-245-13-42

Rysunek:

Elementy do rozbiórki

Data:

07.2026

Inwestor:

Gliwice -Miasto na prawach powiatu

Skala:

A3/1:200

ul. Zwycięstwa 21, 44-100 Gliwice

Identyfikator

246601_1.0063.22/11

AR.PAB.4

dzialki:

Nazwa

Budowa obiektów małej architektury w miejscu publicznym w ramach zadania: "Modernizacja

Inwestycji:

i rozbudowa placu zabaw przy ul. H. Bienka, dz. nr 22/11, obręb Żorek"

Projektował:

Branża:

Uprawnienia:

Podpis:

mgr inż.

Magdalena Feil-Bereta

architektoniczna

-

mgr inż.

Damian Mytych

architektoniczna

-