


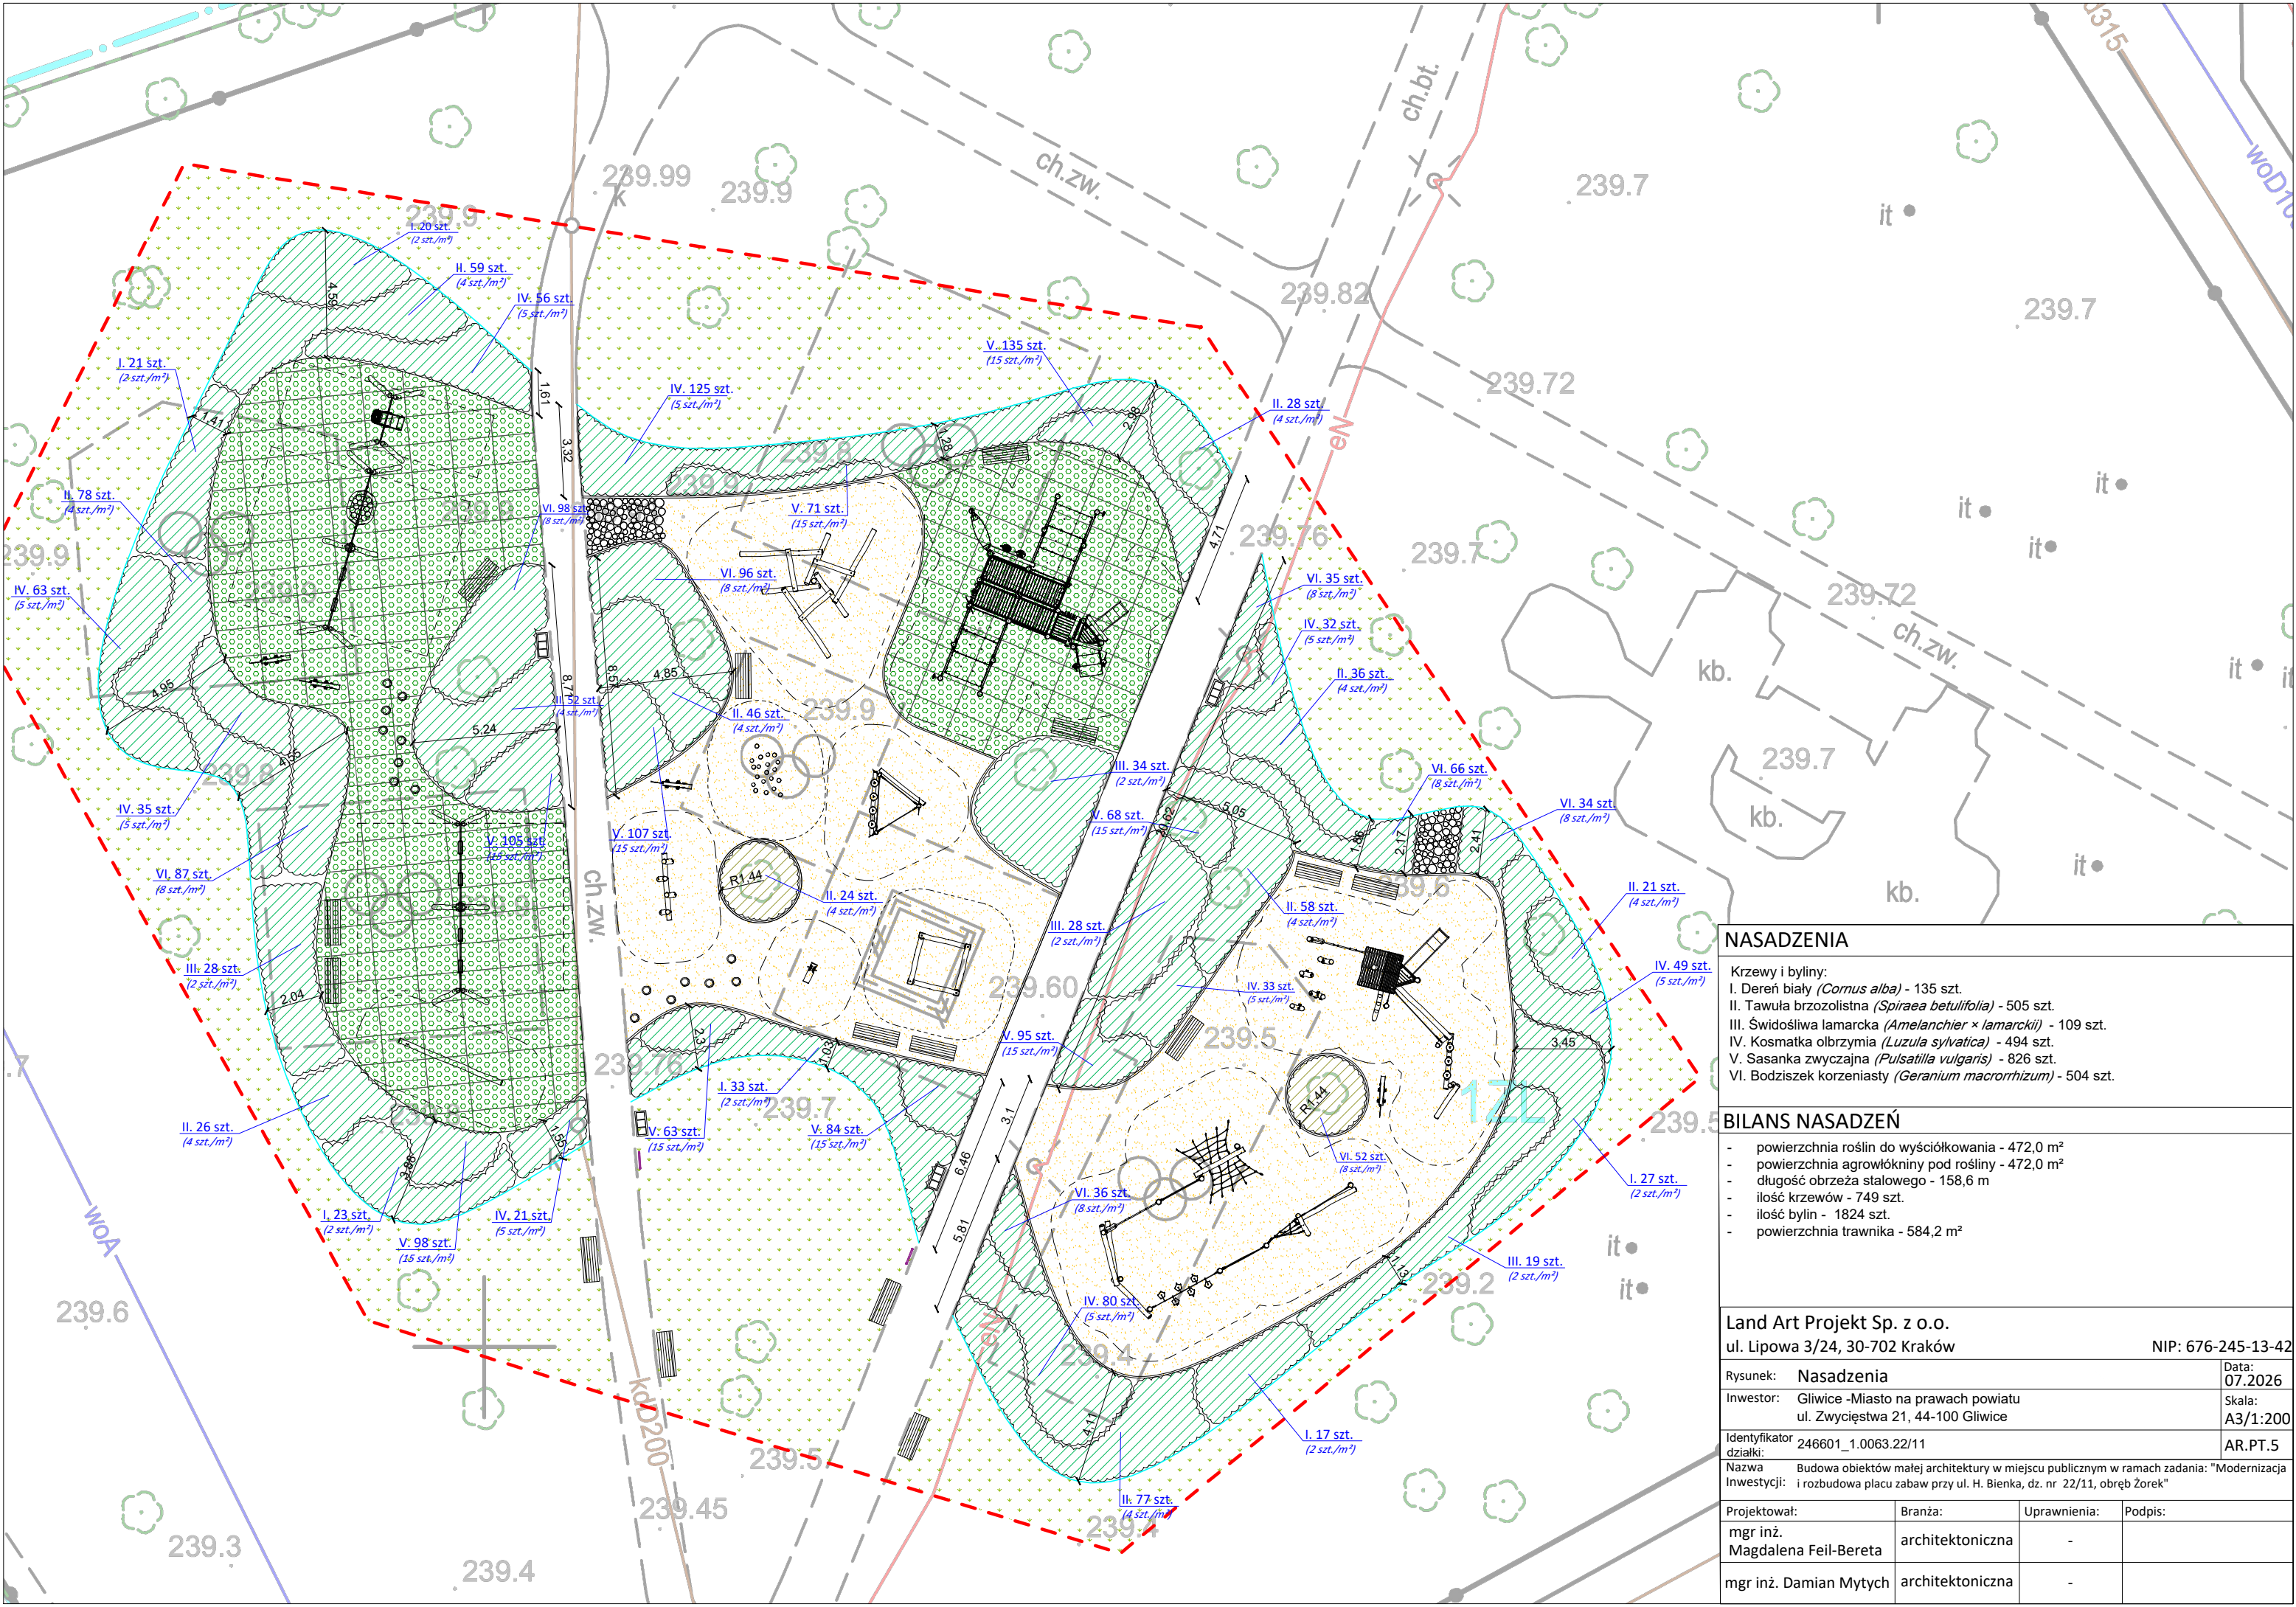

NASADZENIA			
Krzewy i byliny:			
I. Dereń biały (<i>Cornus alba</i>) - 135 szt.			
II. Tawuła brzoźolistna (<i>Spiraea betulifolia</i>) - 505 szt.			
III. Świdosiłwa lamarcka (<i>Amelanchier x lamarckii</i>) - 109 szt.			
IV. Kosmatka olbrzymia (<i>Luzula sylvatica</i>) - 494 szt.			
V. Sasanka zwyczajna (<i>Pulsatilla vulgaris</i>) - 826 szt.			
VI. Boddzisek korzeniasty (<i>Geranium macrorrhizum</i>) - 504 szt.			
BILANS NASADZEŃ			
- powierzchnia roślin do wyściółkowania - 472,0 m² - powierzchnia agrowłókniny pod rośliny - 472,0 m² - długość obrzeża stalowego - 158,6 m - ilość krzewów - 749 szt. - ilość bylin - 1824 szt. - powierzchnia trawnika - 584,2 m²			
Land Art Projekt Sp. z o.o. ul. Lipowa 3/24, 30-702 Kraków			
NIP: 676-245-13-42			
Rysunek:	Nasadzenia	Data:	07.2026
Inwestor:	Gliwice -Miasto na prawach powiatu ul. Zwycięstwa 21, 44-100 Gliwice	Skala:	A3/1:200
Identyfikator działki:	246601_1.0063.22/11	AR.PT.5	
Nazwa Budowa obiektów małej architektury w miejscu publicznym w ramach zadania: "Modernizacja i rozbudowa placu zabaw przy ul. H. Bienka, dz. nr 22/11, obręb Żorek"			
Projektował:	Branża:	Uprawnienia:	Podpis:
mgr inż. Magdalena Feil-Bereta	architektoniczna	-	
mgr inż. Damian Mytych	architektoniczna	-	