


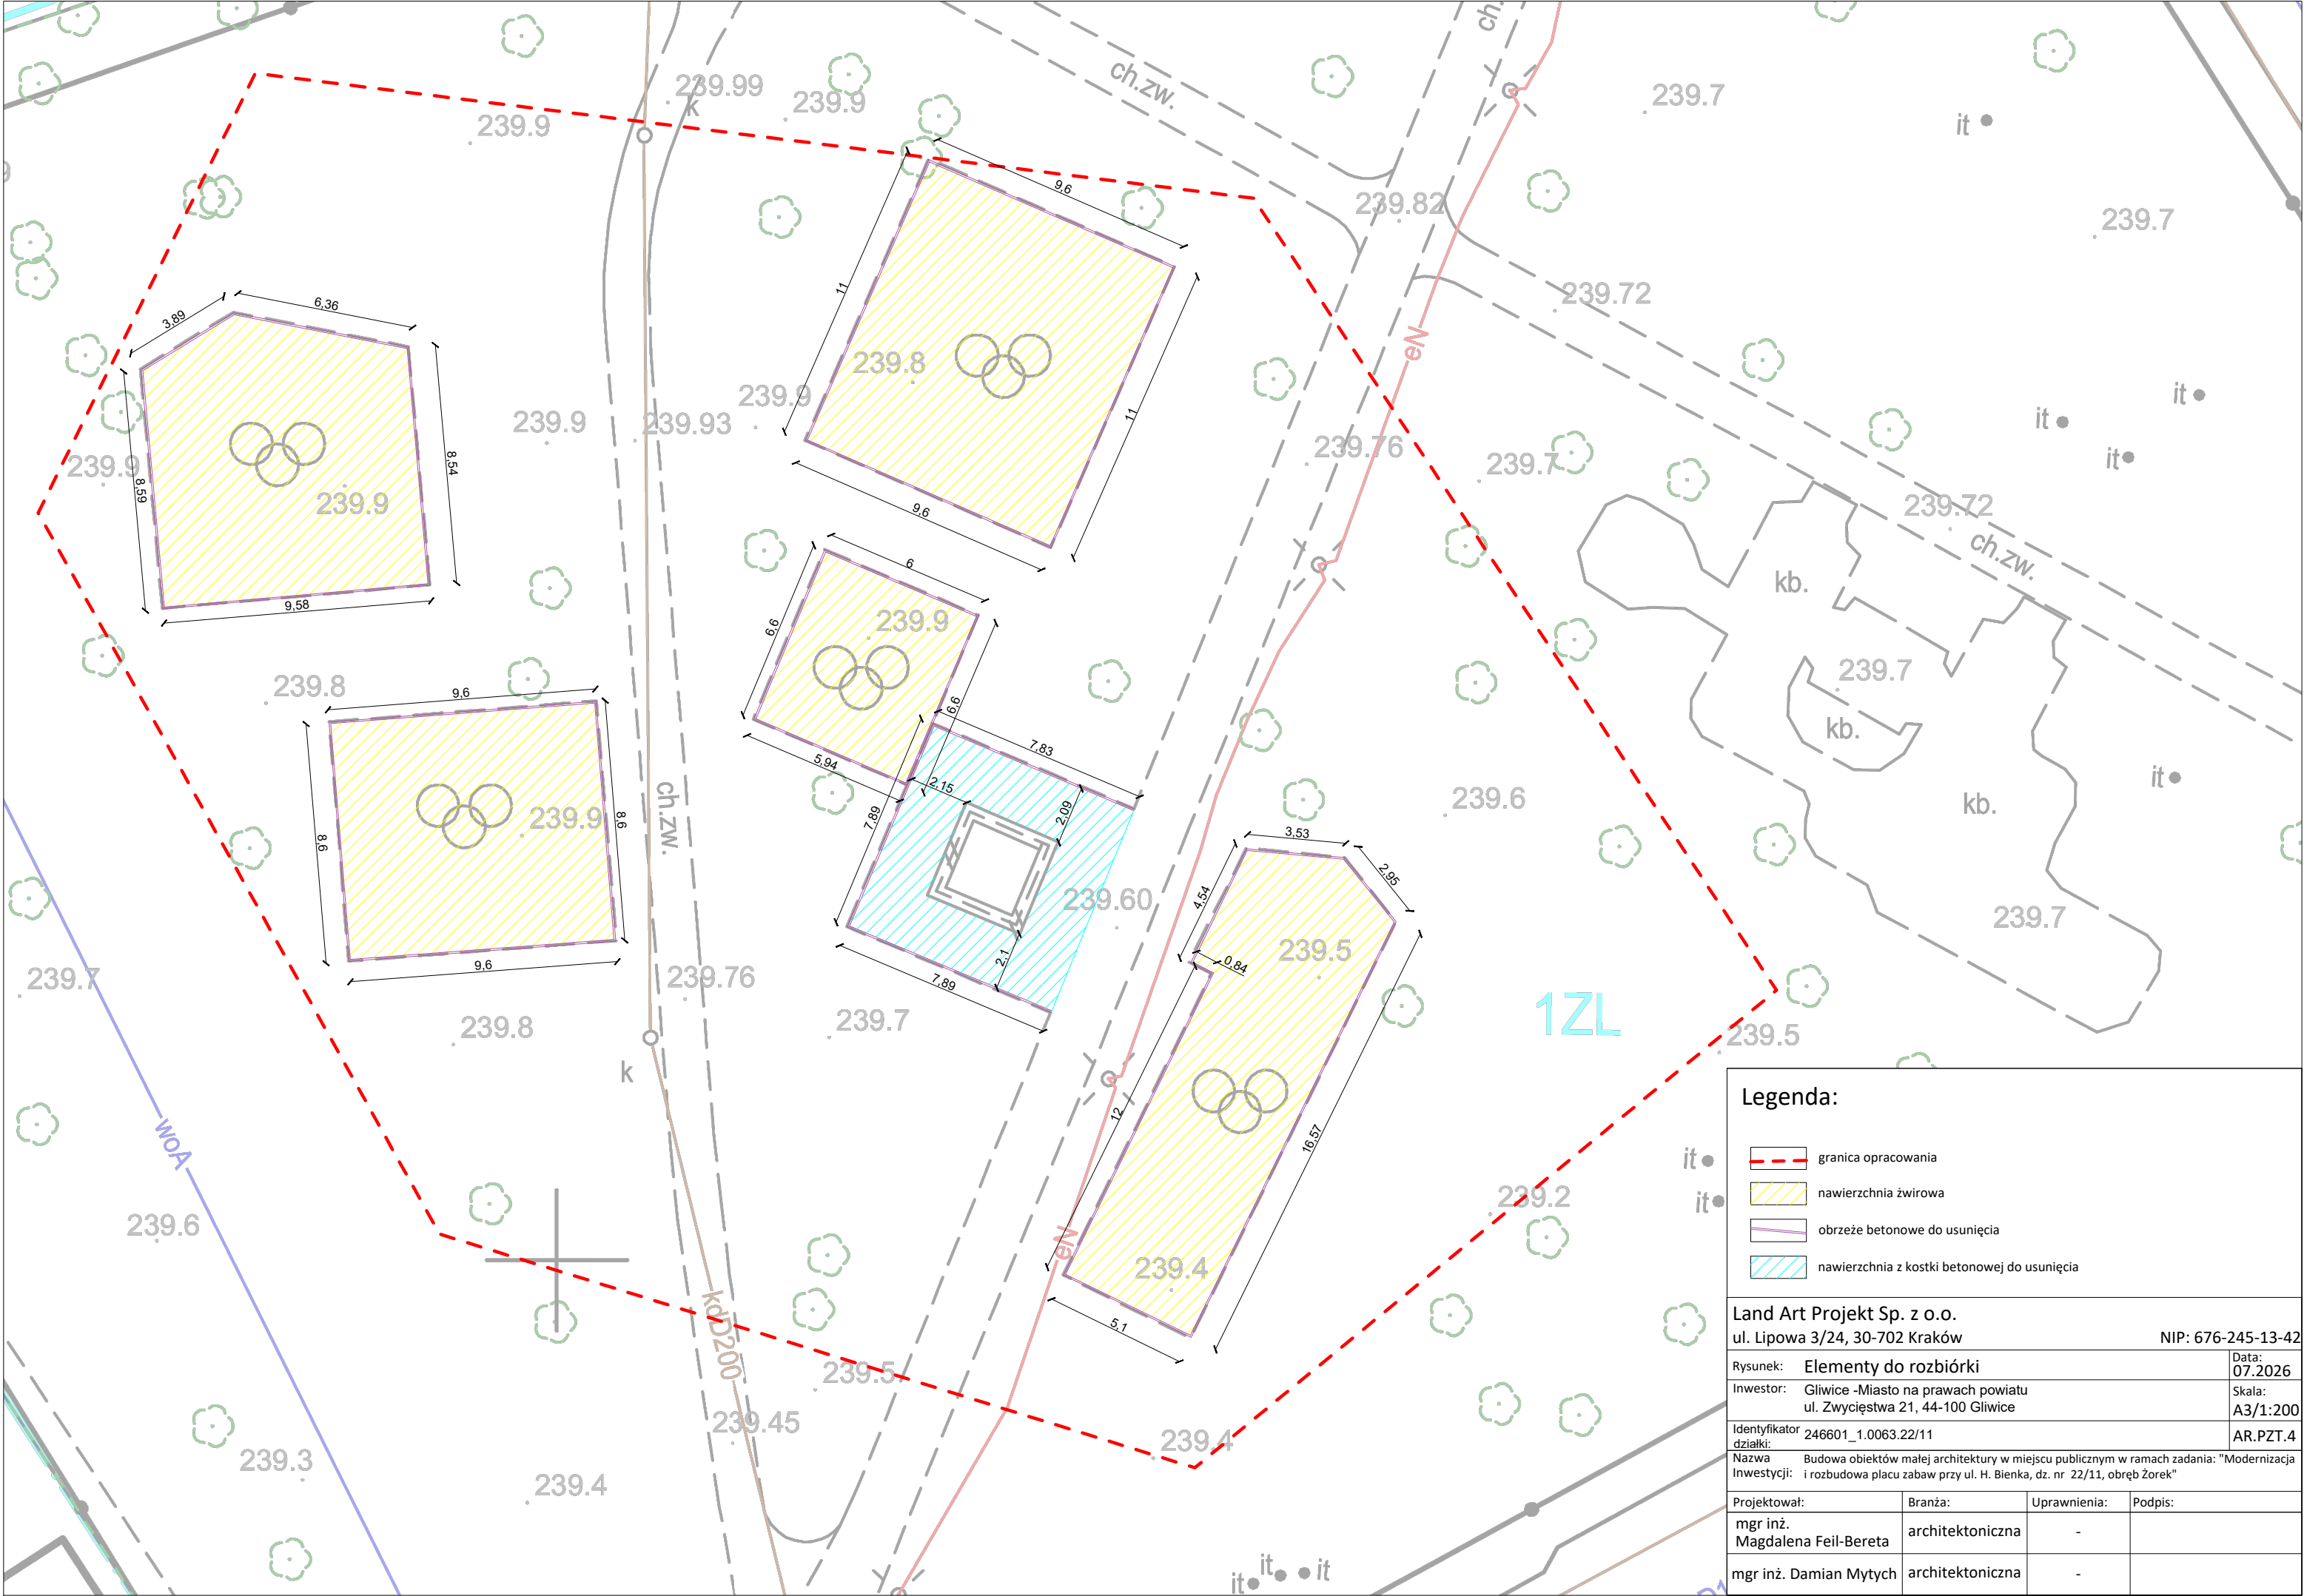

Legenda:

granica opracowania

nawierzchnia żwirowa

obrzeże betonowe do usunięcia

nawierzchnia z kostki betonowej do usunięcia

Land Art Projekt Sp. z o.o.

ul. Lipowa 3/24, 30-702 Kraków

NIP: 676-245-13-42

Rysunek: **Elementy do rozbiórki**

Data: **07.2026**

Investor: Gliwice -Miasto na prawach powiatu

Skala: **A3/1:200**

ul. Zwycięstwa 21, 44-100 Gliwice

AR.PZT.4

Identyfikator działki: 246601_1.0063.22/11

Nazwa Budowa obiektów małej architektury w miejscu publicznym w ramach zadania: "Modernizacja i rozbudowa placu zabaw przy ul. H. Bienka, dz. nr 22/11, obręb Żorek"

Projektował:

Branża:

Uprawnienia:

Podpis:

mgr inż. Magdalena Feil-Bereta

architektoniczna

-

mgr inż. Damian Mytych

architektoniczna

-