



A — A

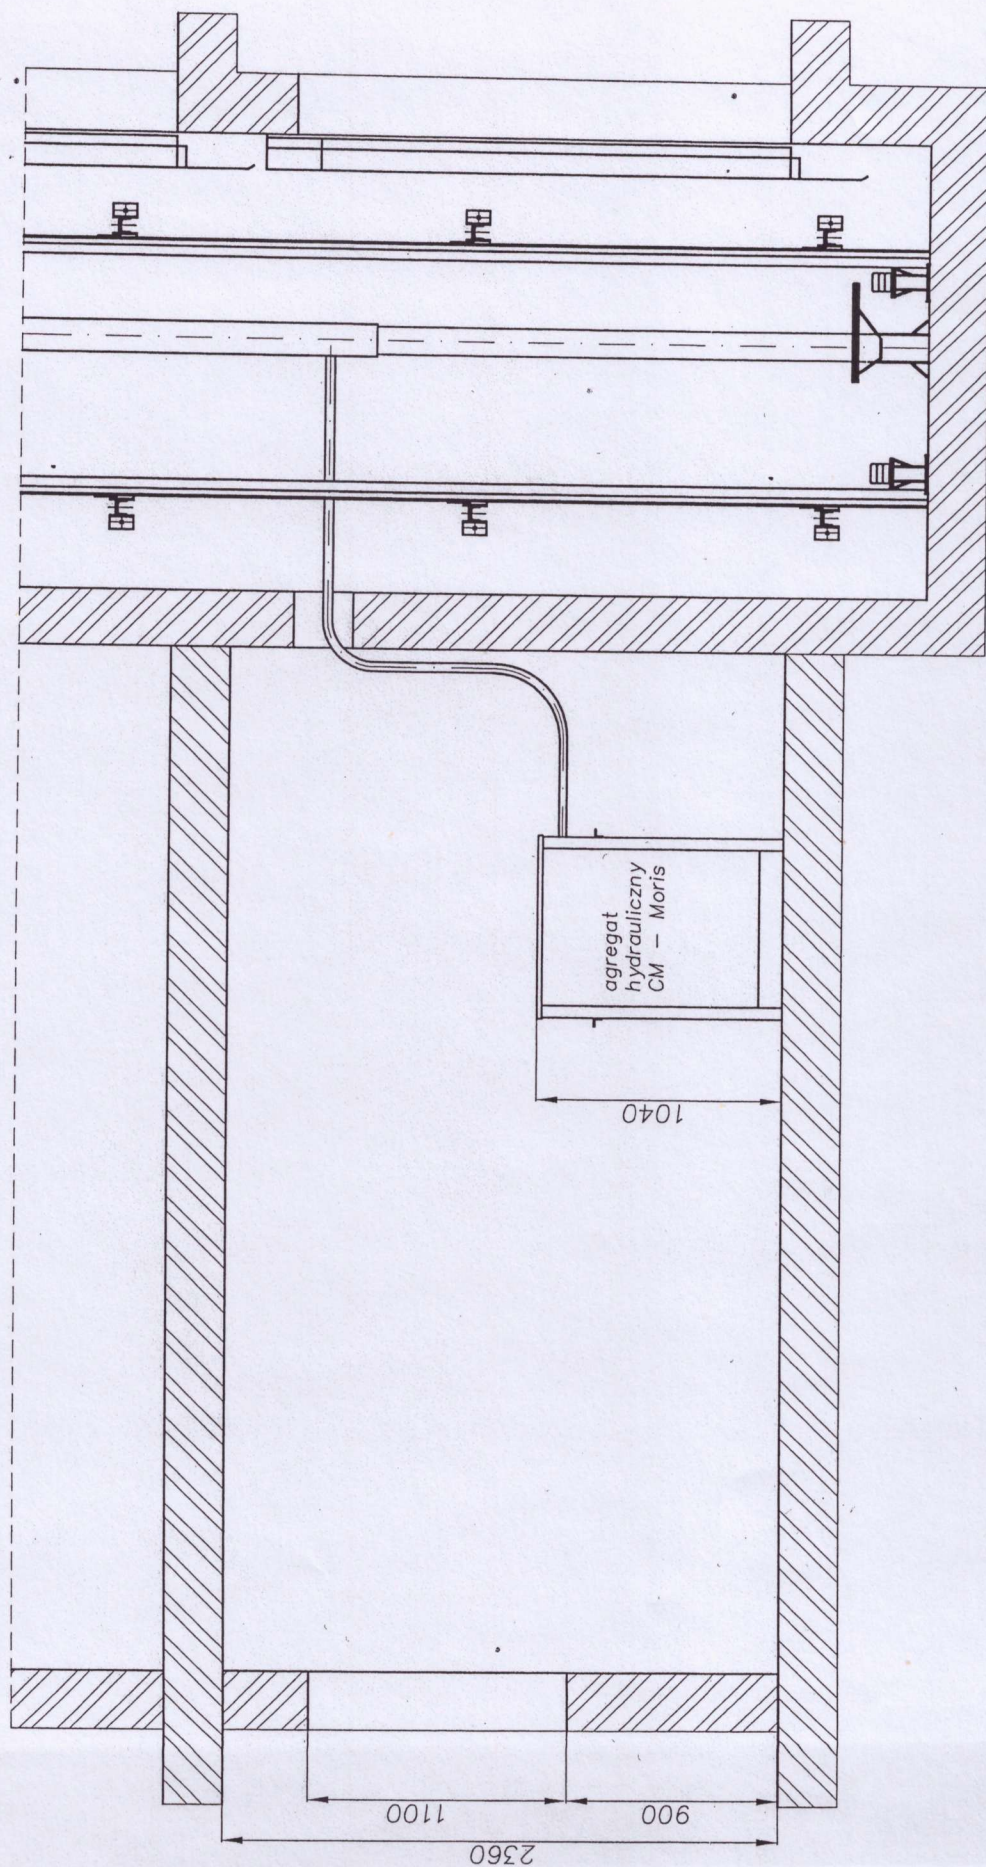



próg do maszynowni

4350

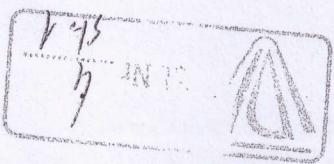

ELEKTRODZWIg
Projektant-Konstruktor
inż. Rafał Krakowiak

max. ugięcie zderzaka 55
dojazd do zderzaka 115

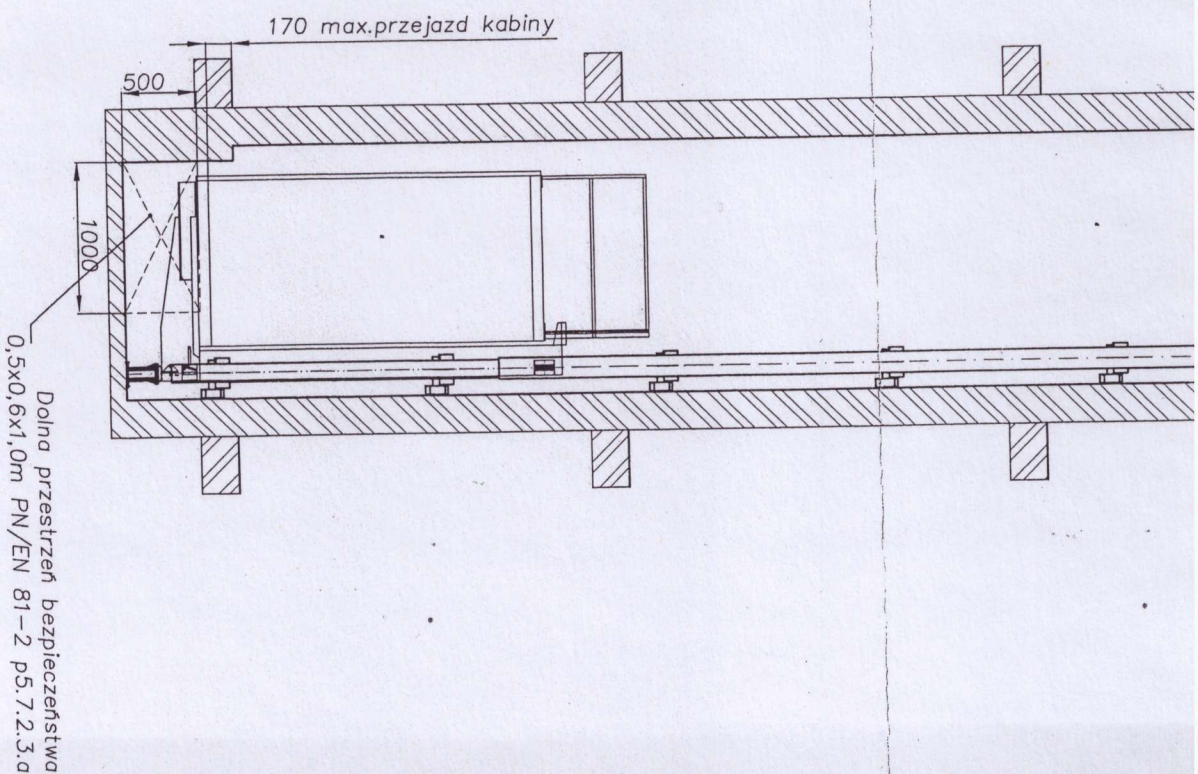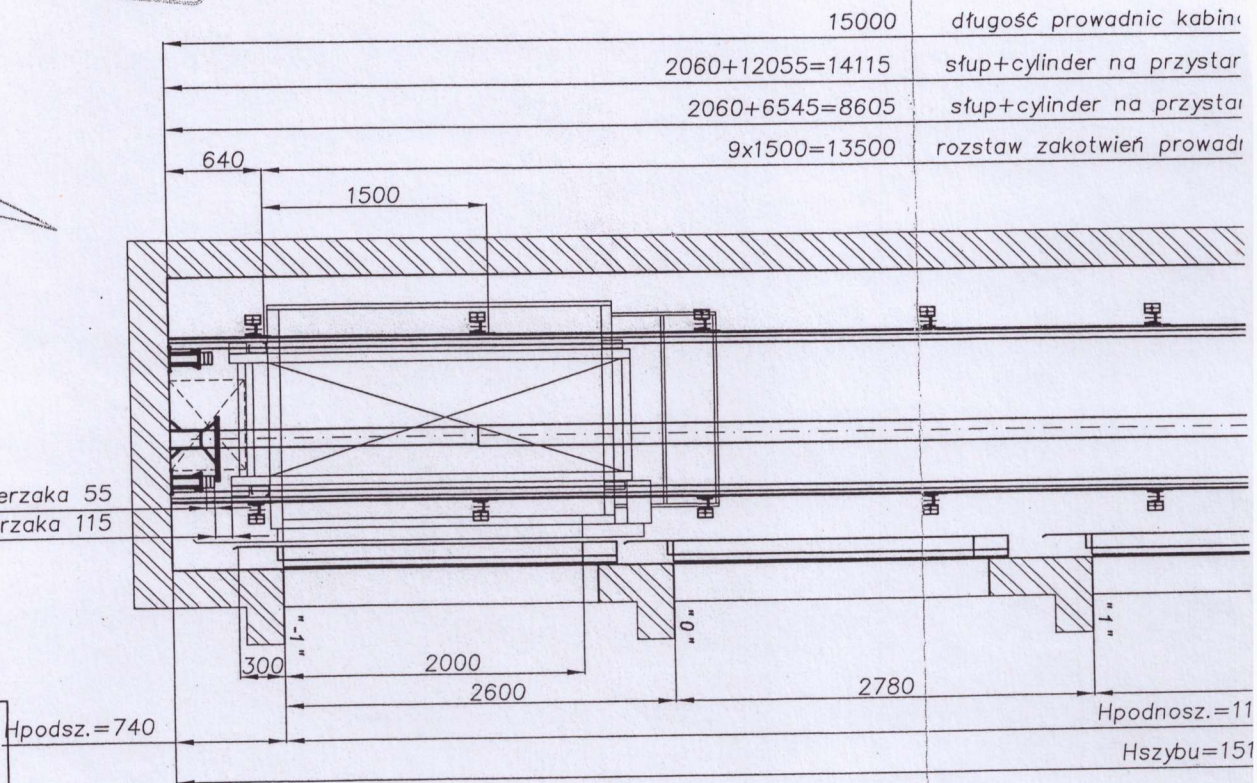

Rys.1 Przekroj pionowy szybu

Dźwig osobowy Q=630kg, v=0,6 m/s
Specjalny Ośrodek Szkolno-Wychowawczy Nr 1
ul. Przytorowa 8; 16-400 Suwałki

Skala
1:50

Data:
08.2006

Opracował:
inż. R.Krakowiak

Sprawił:
mgr inż. K.Softysiak

