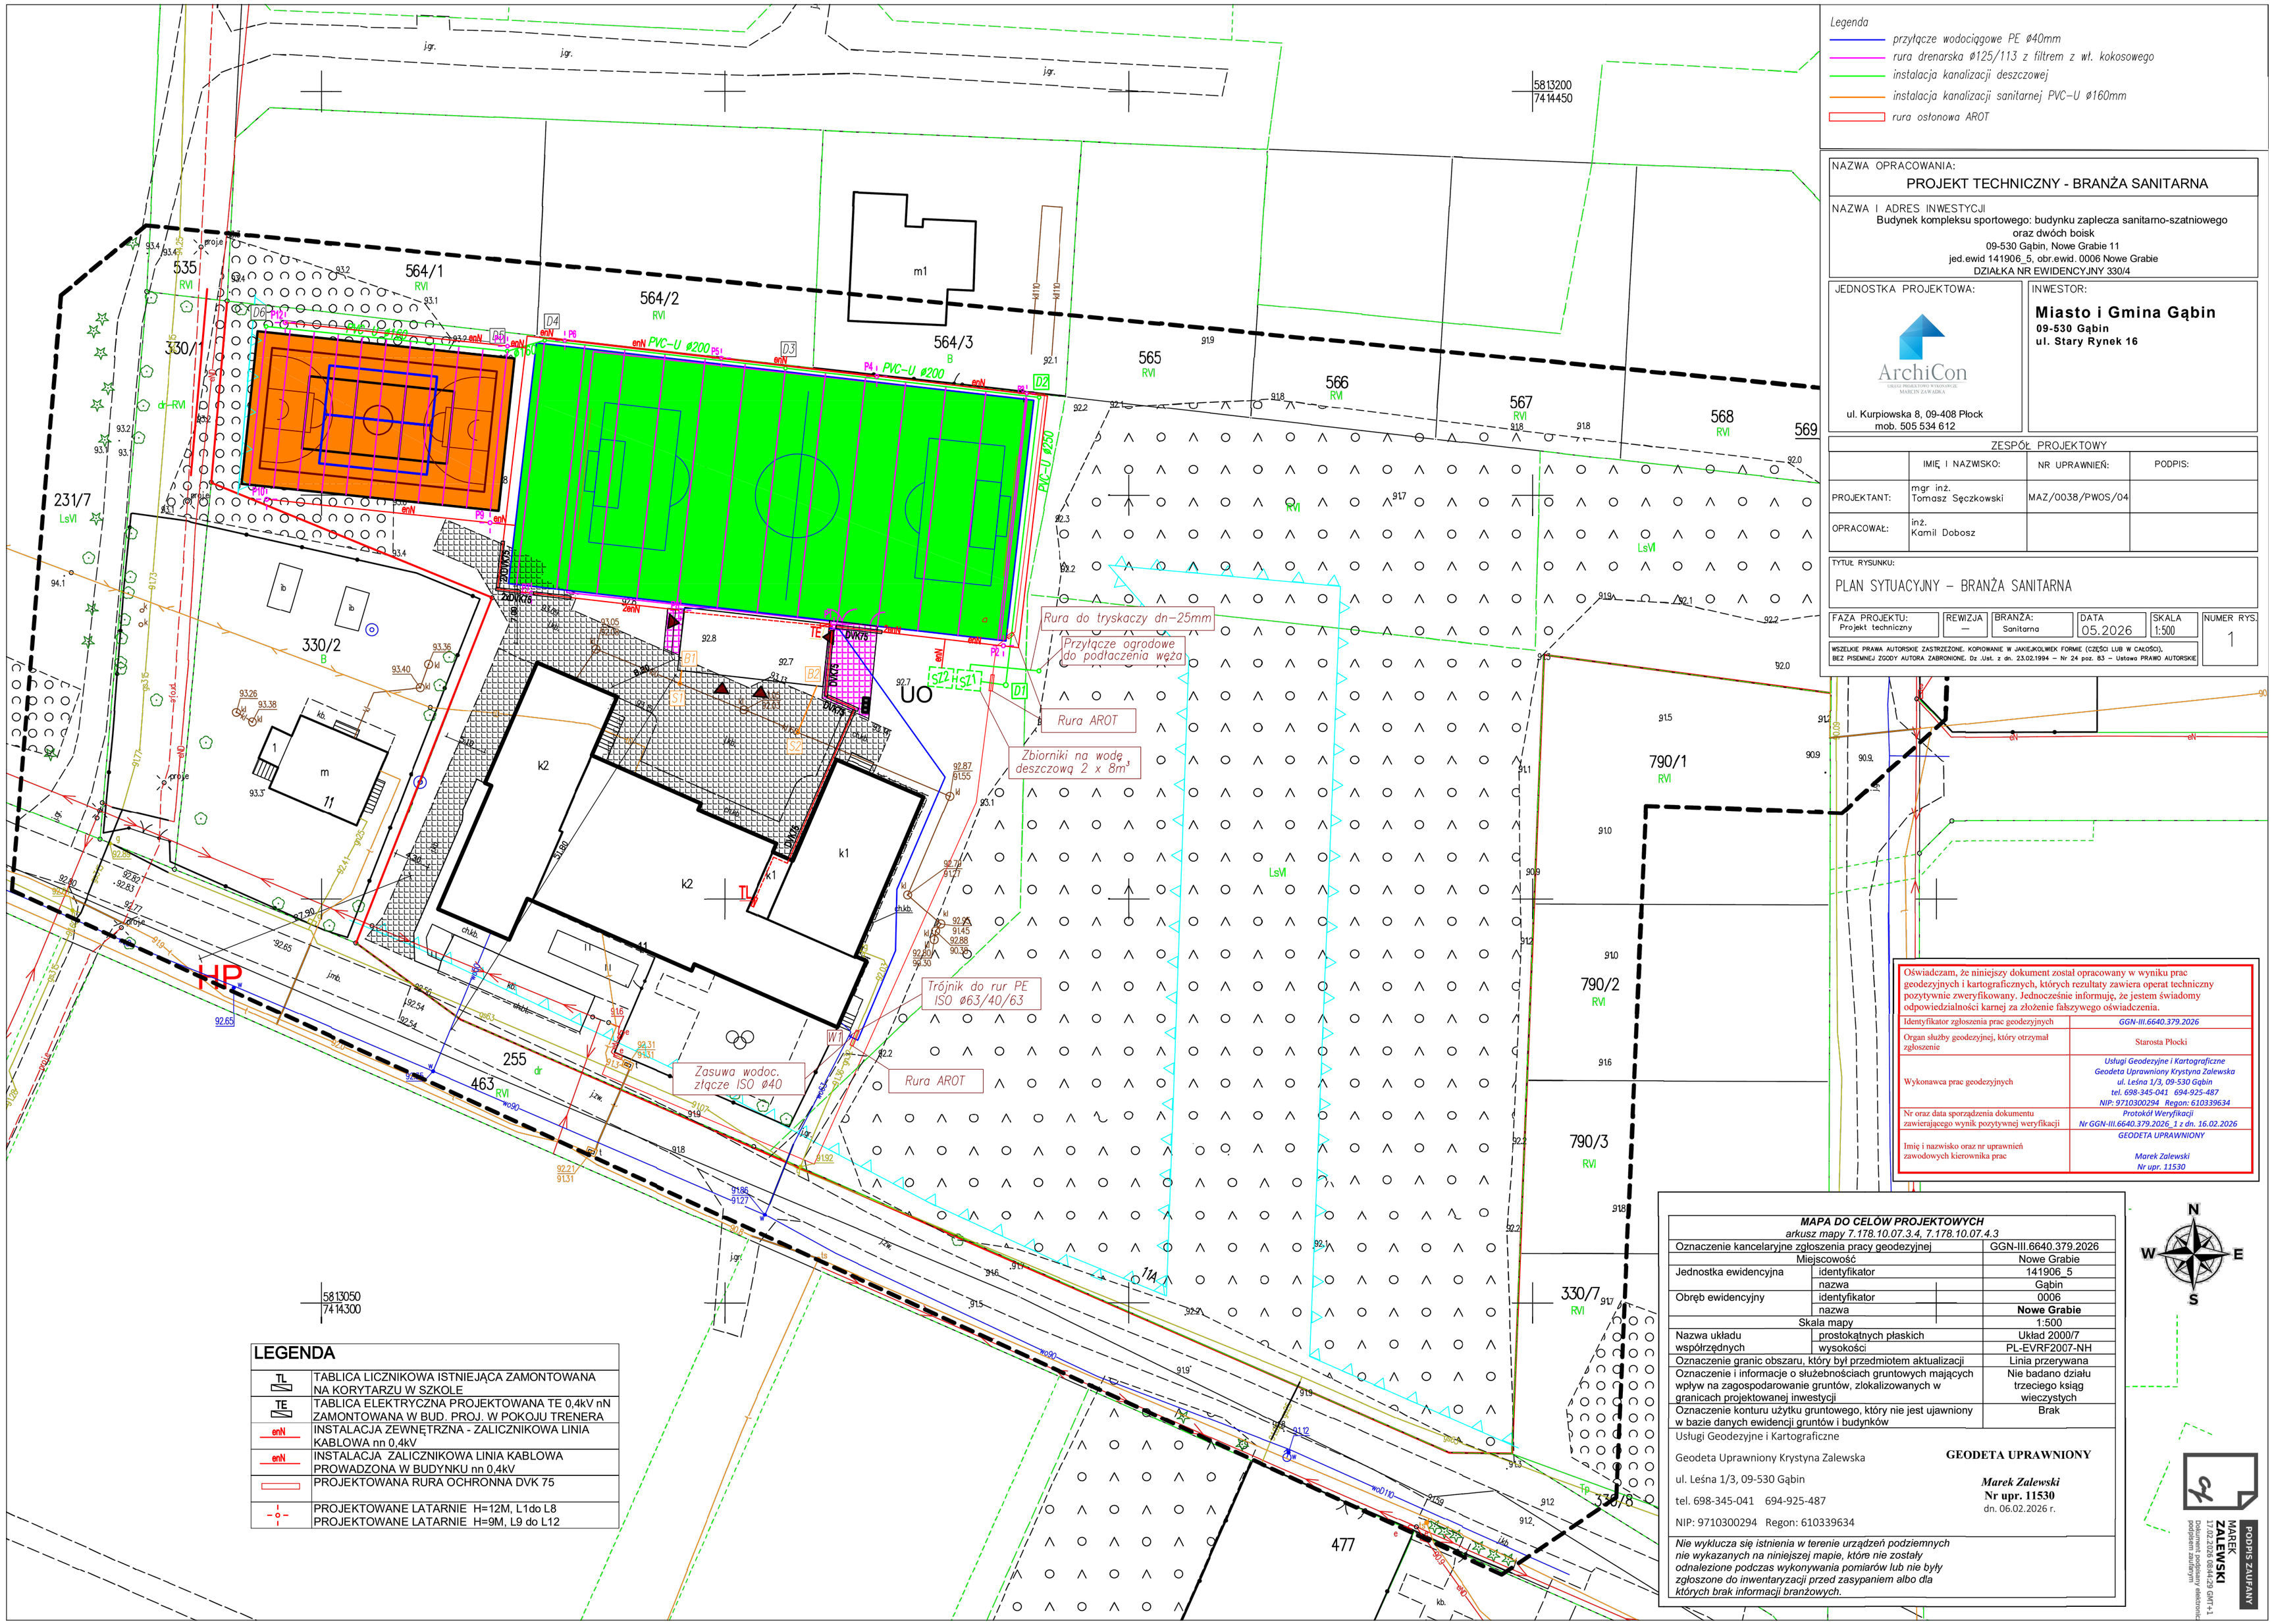

Legenda

- przyłącze wodociągowe PE ø40mm
- rura drenarska ø125/113 z filtrem z wł. kokosowego
- instalacja kanalizacji deszczowej
- instalacja kanalizacji sanitarnej PVC-U ø160mm
- rura osłonowa AROT

NAZWA OPRACOWANIA:

PROJEKT TECHNICZNY - BRANŻA SANITARNA

NAZWA I ADRES INWESTYCJI

Budynek kompleksu sportowego: budynku zaplecza sanitarno-szatniowego oraz dwóch boisk
09-530 Gąbin, Nowe Grabie 11
jed.ewid 141906_5, obr.ewid. 0006 Nowe Grabie
DZIAŁKA NR EWIDENCYJNY 330/4

JEDNOSTKA PROJEKTOWA:

ArchiCon
BIURO PROJEKTOWO WYKONAWCZE MARCIN ZAWADKA

ul. Kurpiowska 8, 09-408 Płock
mob. 505 534 612

INWESTOR:

Miasto i Gmina Gąbin
09-530 Gąbin
ul. Stary Rynek 16

ZESPÓŁ PROJEKTOWY

	IMIĘ I NAZWISKO:	NR UPRAWNIEŃ:	PODPIS:
PROJEKTANT:	mgr inż. Tomasz Sęczkowski	MAZ/0038/PWOS/04	
OPRACOWAŁ:	inż. Kamil Dobosz		

TYTUŁ RYSUNKU:

PLAN SYTUACYJNY – BRANŻA SANITARNA

FAZA PROJEKTU:	REWIZJA	BRANŻA:	DATA	SKALA	NUMER RYS.
Projekt techniczny	—	Sanitarna	05.2026	1:500	1

WSZELKIE PRAWA AUTORSKIE ZASTRZEŻONE. KOPIOWANIE W JAKIEJKOLWIEK FORMIE (CZĘŚCI LUB W CAŁOŚCI), BEZ PISEMNEJ ZGODY AUTORA ZABRONIONE. Dz .Ust. z dn. 23.02.1994 – Nr 24 poz. 83 – Ustawa PRAWO AUTORSKIE

Oświadczam, że niniejszy dokument został opracowany w wyniku prac geodezyjnych i kartograficznych, których rezultaty zawiera operat techniczny pozytywnie zweryfikowany. Jednocześnie informuję, że jestem świadomy odpowiedzialności karnej za złożenie fałszywego oświadczenia.

Identyfikator zgłoszenia prac geodezyjnych	GGN-III.6640.379.2026
Organ służby geodezyjnej, który otrzymał zgłoszenie	Starosta Płocki
Wykonawca prac geodezyjnych	Usługi Geodezyjne i Kartograficzne Geodeta Uprawniony Krystyna Zalewska ul. Leśna 1/3, 09-530 Gąbin tel. 698-345-041 694-925-487 NIP: 9710300294 Regon: 610339634
Nr oraz data sporządzenia dokumentu zawierającego wynik pozytywnej weryfikacji	Protokół Weryfikacji Nr GGN-III.6640.379.2026_1 z dn. 16.02.2026
Imię i nazwisko oraz nr uprawnień zawodowych kierownika prac	GEODETA UPRAWNIONY Marek Zalewski Nr upr. 11530

LEGENDA

TL	TABLICA LICZNIKOWA ISTNIEJĄCA ZAMONTOWANA NA KORYTARZU W SZKOLE
TE	TABLICA ELEKTRYCZNA PROJEKTOWANA TE 0,4kV nN ZAMONTOWANA W BUD. PROJ. W POKOJU TRENERA
enN	INSTALACJA ZEWNĘTRZNA - ZALICZNIKOWA LINIA KABLOWA nn 0,4kV
enN	INSTALACJA ZALICZNIKOWA LINIA KABLOWA PROWADZONA W BUDYNKU nn 0,4kV
	PROJEKTOWANA RURA OCHRONNA DVK 75
	PROJEKTOWANE LATARNIE H=12M, L1do L8 PROJEKTOWANE LATARNIE H=9M, L9 do L12

MAPA DO CELÓW PROJEKTOWYCH
arkusz mapy 7.178.10.07.3.4, 7.178.10.07.4.3

Oznaczenie kancelaryjne zgłoszenia pracy geodezyjnej		GGN-III.6640.379.2026
Miejscowość		Nowe Grabie
Jednostka ewidencyjna	identyfikator	141906_5
	nazwa	Gąbin
Obręb ewidencyjny	identyfikator	0006
	nazwa	**Nowe Grabie**
Skala mapy		1:500
Nazwa układu współrzędnych	prostokątnych płaskich	Układ 2000/7
	wysokości	PL-EVRF2007-NH
Oznaczenie granic obszaru, który był przedmiotem aktualizacji		Linia przerywana
Oznaczenie i informacje o służebnościach gruntowych mających wpływ na zagospodarowanie gruntów, zlokalizowanych w granicach projektowanej inwestycji		Nie badano działu trzeciego ksiąg wieczystych
Oznaczenie konturu użytku gruntowego, który nie jest ujawniony w bazie danych ewidencji gruntów i budynków		Brak

Usługi Geodezyjne i Kartograficzne
Geodeta Uprawniony Krystyna Zalewska
ul. Leśna 1/3, 09-530 Gąbin
tel. 698-345-041 694-925-487
NIP: 9710300294 Regon: 610339634

GEODETA UPRAWNIONY
Marek Zalewski
Nr upr. 11530
dn. 06.02.2026 r.

Nie wyklucza się istnienia w terenie urządzeń podziemnych nie wykazanych na niniejszej mapie, które nie zostały odnalezione podczas wykonywania pomiarów lub nie były zgłoszone do inwentaryzacji przed zasypaniem albo dla których brak informacji branżowych.

N W E S

PODPIS ZAUFANY
MAREK ZALEWSKI
17.02.2026 19:44:29 GMT+1
Dokument podpisany elektronic... podpisem zaufanym