
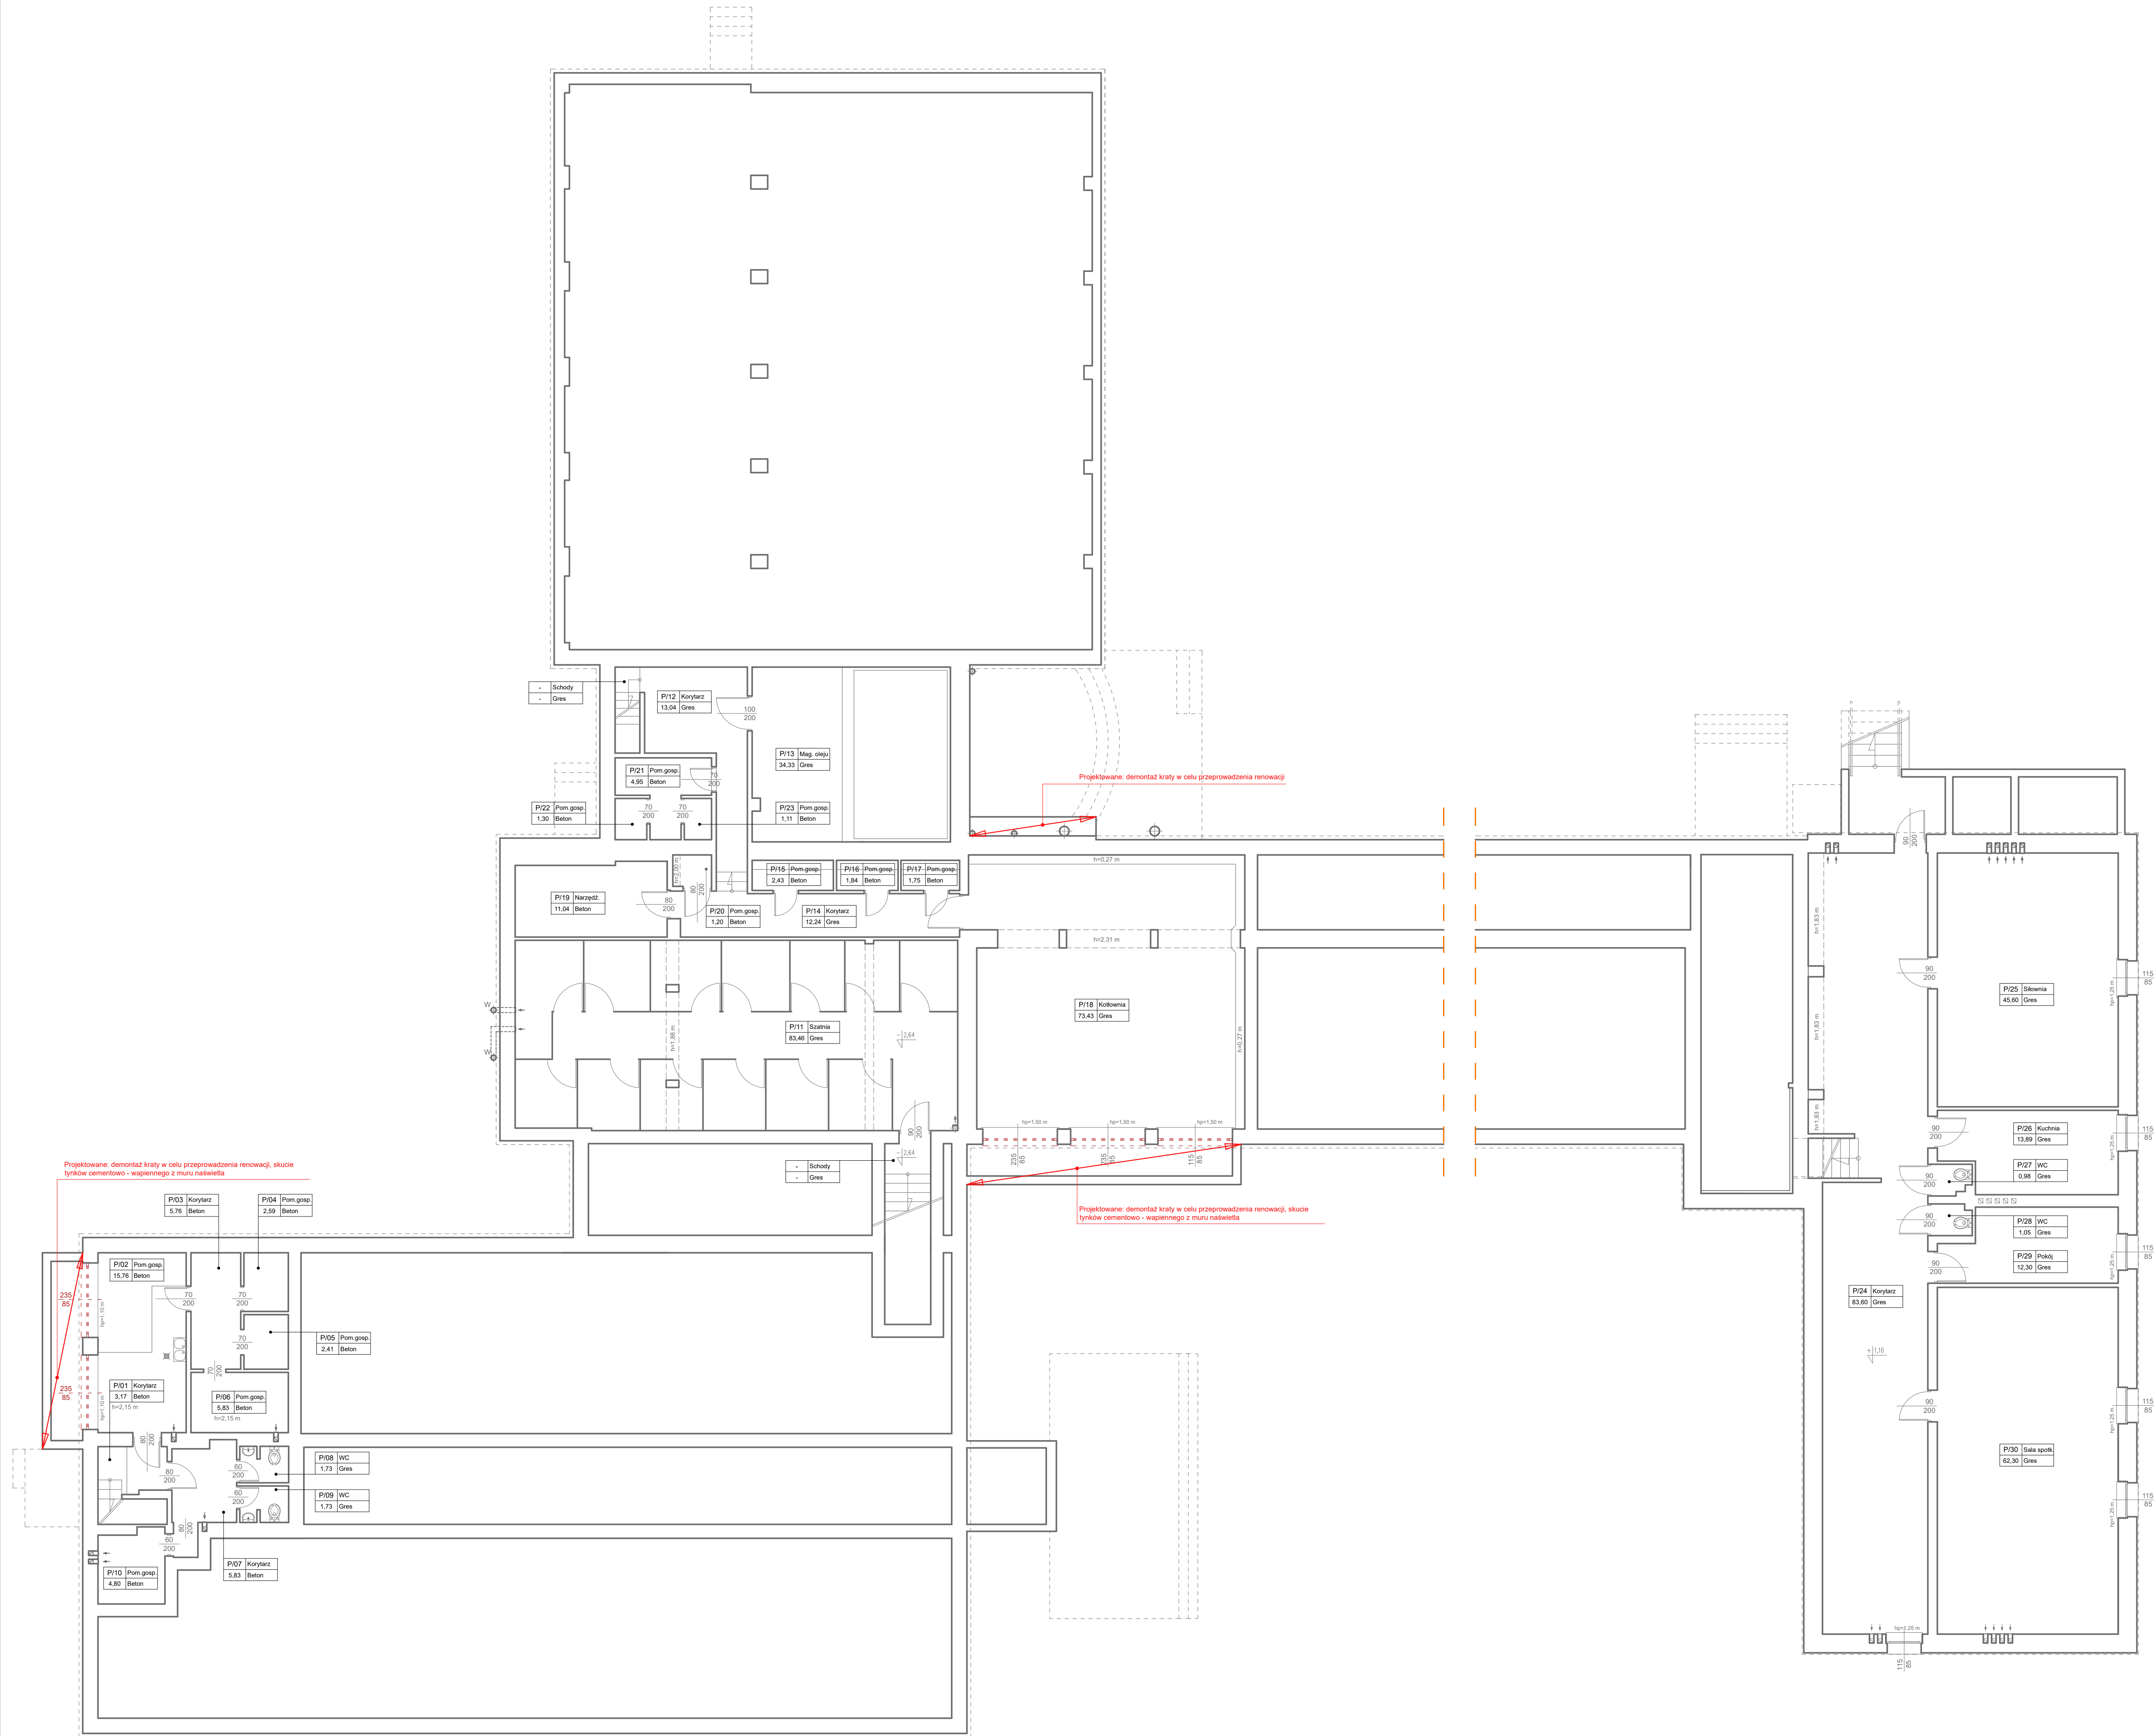


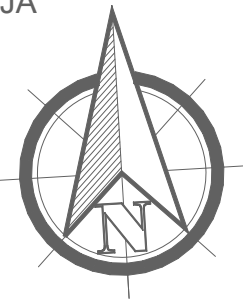

OZNACZENIA NA RYSUNKU

- istniejący budynek szkoły
- objęty termomodernizacją
- projektowane demontaże okien wraz z podokiennikami zewnętrznymi

INWENTARYZACJA - RZUT PIWNIC			
Lp.	Nazwa pomieszczenia	Rodzaj podłogi	Powierzchnia użytkowa [m ²]
P/01	Korytarz	Posadzka betonowa	3,17
P/02	Pomieszczenie gospodarcze	Posadzka betonowa	15,76
P/03	Pomieszczenie gospodarcze	Posadzka betonowa	5,76
P/04	Pomieszczenie gospodarcze	Posadzka betonowa	2,59
P/05	Pomieszczenie gospodarcze	Posadzka betonowa	2,41
P/06	Pomieszczenie gospodarcze	Posadzka betonowa	5,83
P/07	Korytarz	Posadzka betonowa	5,83
P/08	WC	Posadzka betonowa	1,73
P/09	WC	Posadzka betonowa	1,73
P/10	Pomieszczenie gospodarcze	Posadzka betonowa	4,90
P/11	Szatnia	Gres	83,46
P/12	Korytarz	Gres	13,04
P/13	Magazyn oleju	Gres	34,33
P/14	Korytarz	Gres	12,24
P/15	Pomieszczenie gospodarcze	Posadzka betonowa	2,43
P/16	Pomieszczenie gospodarcze	Posadzka betonowa	1,84
P/17	Pomieszczenie gospodarcze	Posadzka betonowa	1,75
P/18	Kolonia	Gres	73,43
P/19	Narzędziownia	Posadzka betonowa	11,04
P/20	Pomieszczenie gospodarcze	Posadzka betonowa	1,20
P/21	Pomieszczenie gospodarcze	Posadzka betonowa	4,95
P/22	Pomieszczenie gospodarcze	Posadzka betonowa	1,30
P/23	Pomieszczenie gospodarcze	Posadzka betonowa	1,11
P/24	Korytarz	Gres	83,60
P/25	Silownia	Gres	45,60
P/26	Kuchnia	Gres	13,89
P/27	WC	Gres	0,98
P/28	WC	Gres	1,05
P/29	Pokój	Gres	12,30
P/30	Sala sportu	Gres	62,30
SUMA POWIERZCHNI POMIESZCZEN - PIWNICE			511,45

NAZWA PRZEDSIĘWZIĘCIA:
TERMOMODERNIZACJA BUDYNKU SZKOŁY PODSTAWOWEJ
IM. T. KOŚCIUSZKI W KIERNOZI
(w ramach zadania pn. "Poprawa efektywności energetycznej budynku Szkoły Podstawowej im. T. Kościuszki w Kiernozie")
PRZEBUDOWA ELEMENTÓW KONSTRUKCYJNYCH BUDYNKU SZKOŁY
PODSTAWOWEJ IM. T. KOŚCIUSZKI W KIERNOZI
INWESTOR:
Miasto i Gmina Kiernozia
ul. Sobocka 1a, 99-412 Kiernozia

ADRES INWESTYCJI:
ul. Sobocka 1a, 99-412 Kiernozia
dz. nr ewid. 4134, identyfikator działki: 105095_4, 105095_4134
obrzę: 0007 KIERNOZIA, jedn. ewid: 105095_4, Kiernozia obszar miastki
woj. łódzkie, pow. łowicki

TYTUŁ RYSUNKU:
RZUT PIWNIC
PROJEKTOWANE ROZBIÓRKI I DEMONTAŻE

PROJEKTANT (spec. arch. bez ogr.):
mgr inż. arch. Tomasz Gajewski

OPRACOWANIE:
mgr inż. arch. Jakub Bodek

NR UPRAWNIENI:
62/91 Sk-oe

PODPIS:
mgr inż. arch. Jakub Bodek

BIURO PROJEKTOWE
Autorska Pracownia Architektury
Jakub Bodek
ul. Skłodowskiej 6
99-418 Bełchów

DATA:
Lipiec 2026

NR RYS.
PTWA/1