


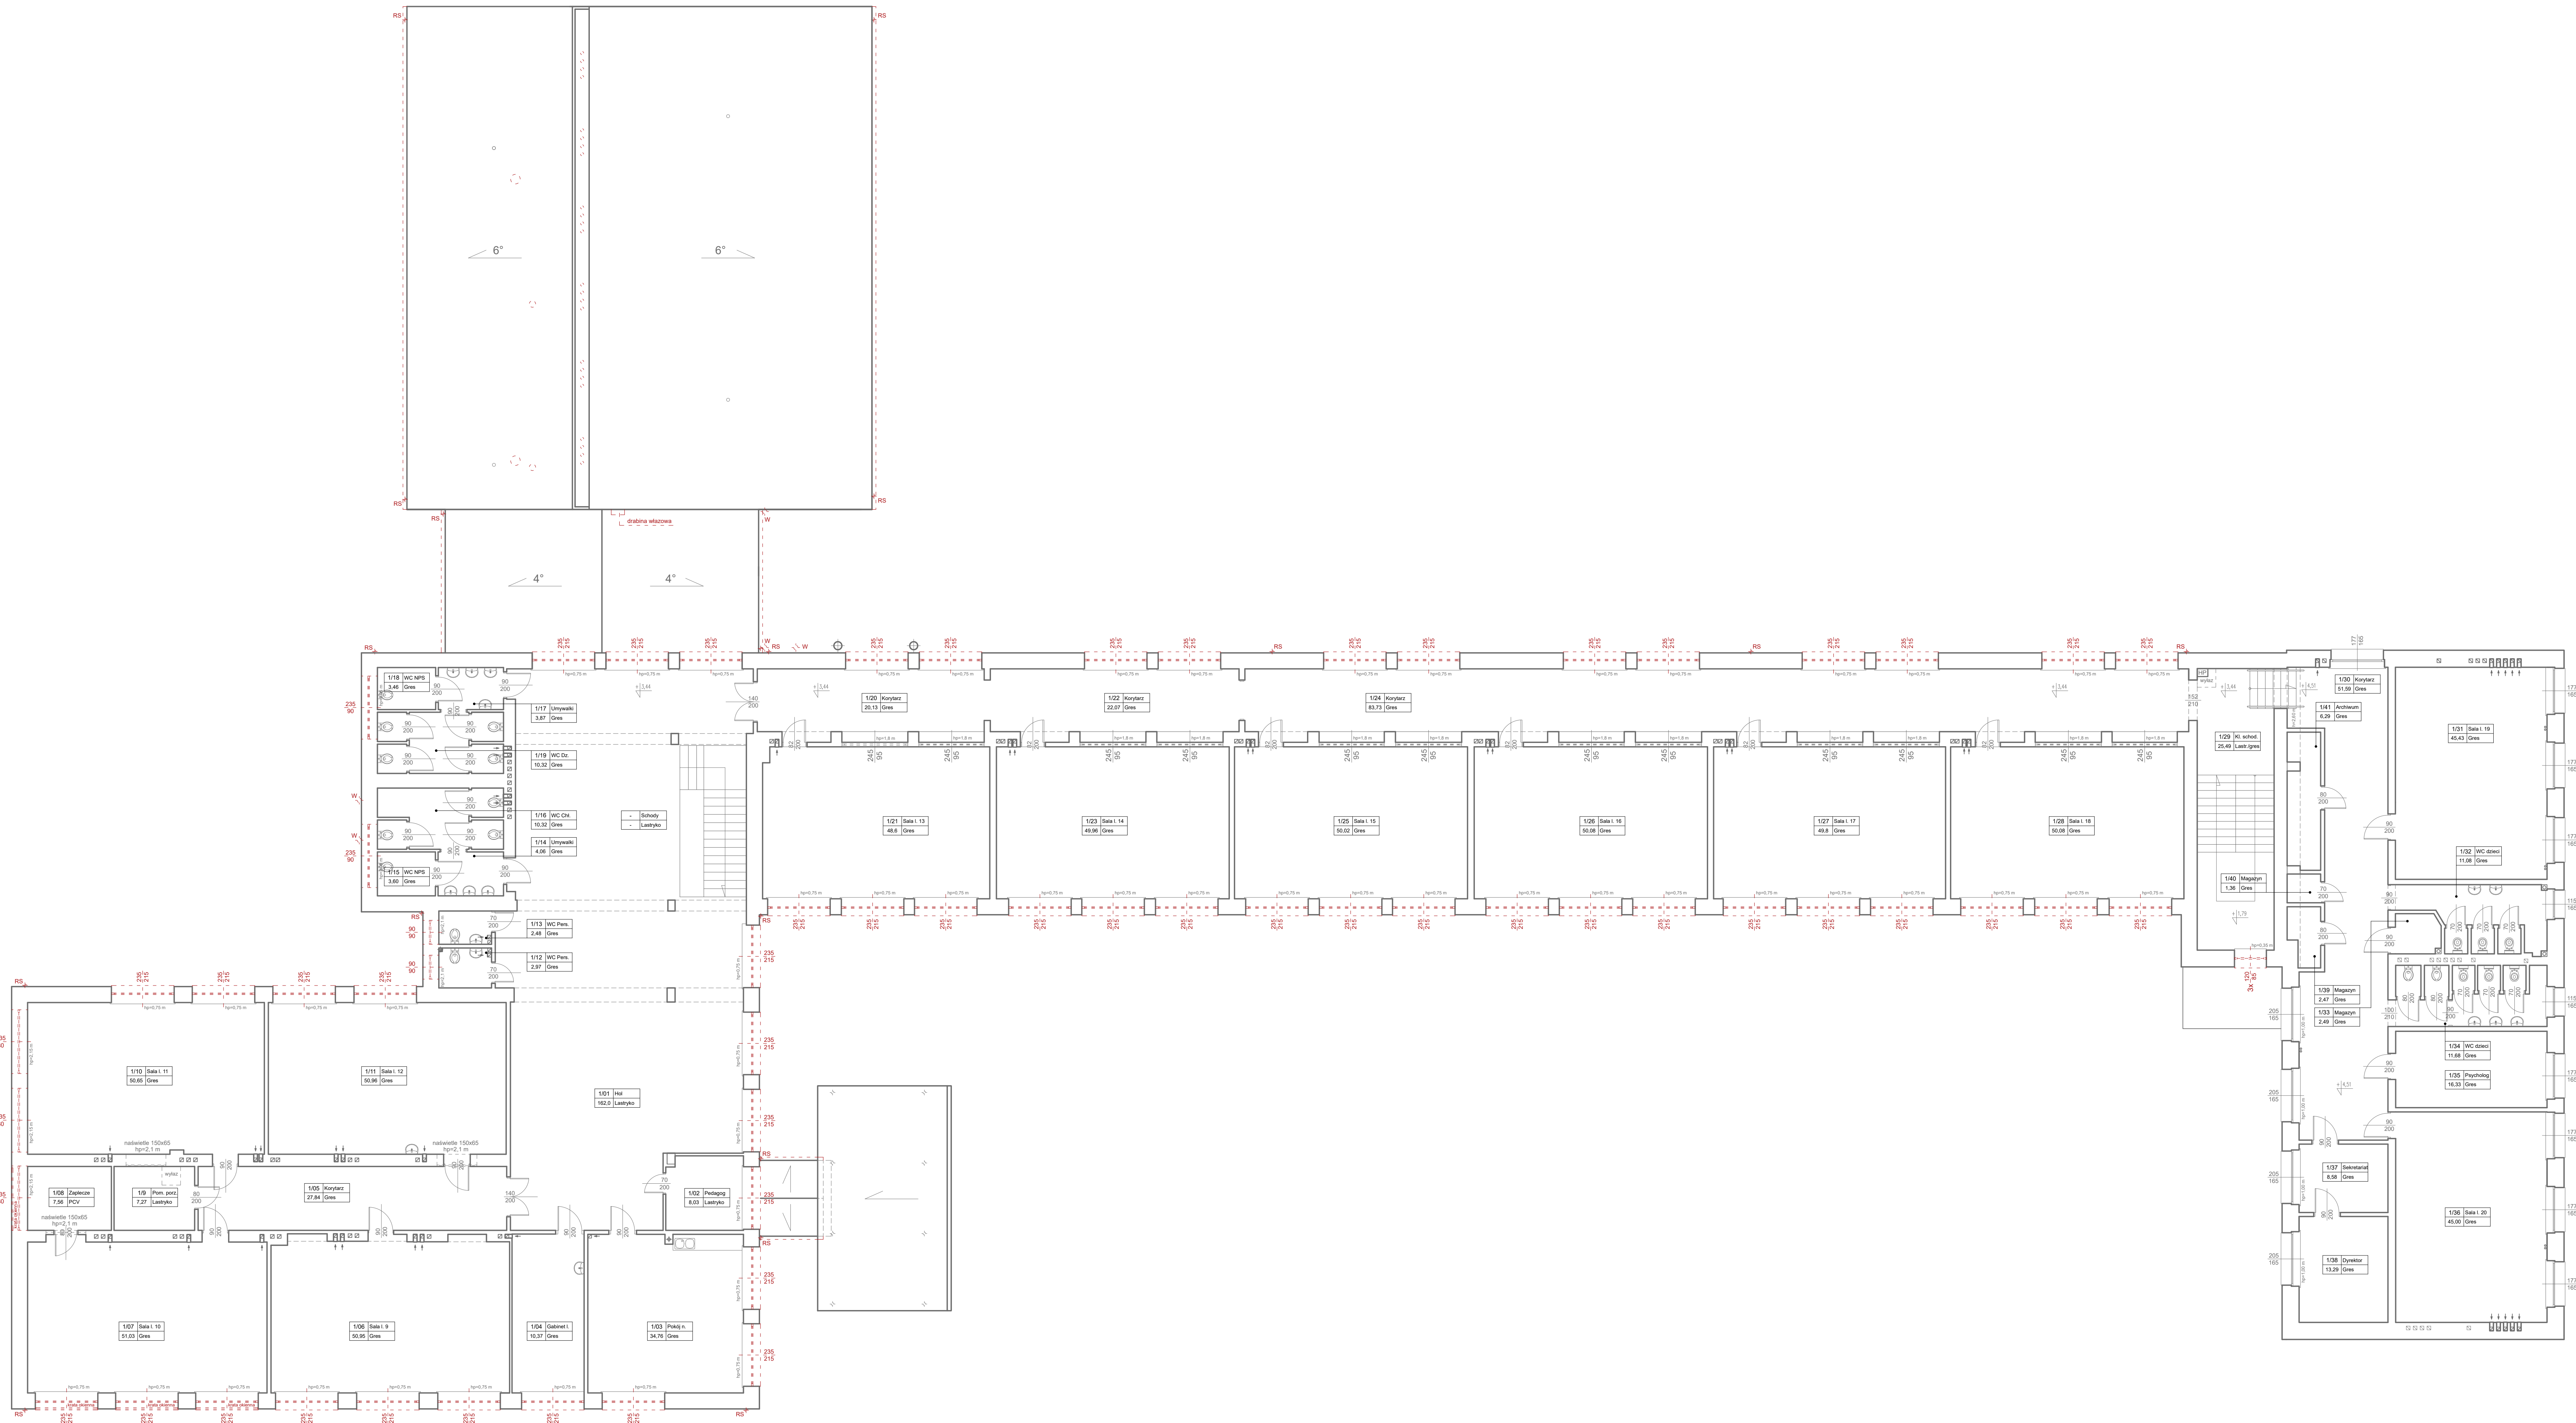

RS
c = = * = = 3 projektowane demontaże rynien i rur spustowych

INWENTARYZACJA - RZUT PIĘTRA			
Lp.	Nazwa pomieszczenia	Rodzaj pomieszczenia	Powierzchnia pomieszczenia [m ²]
RAZEM SALY I POMIESZCZENIA - PIĘTRO			1541,14

RZUT PIĘTRA	1:100
--------------------	--------------


-------	-------------	---------	---------