
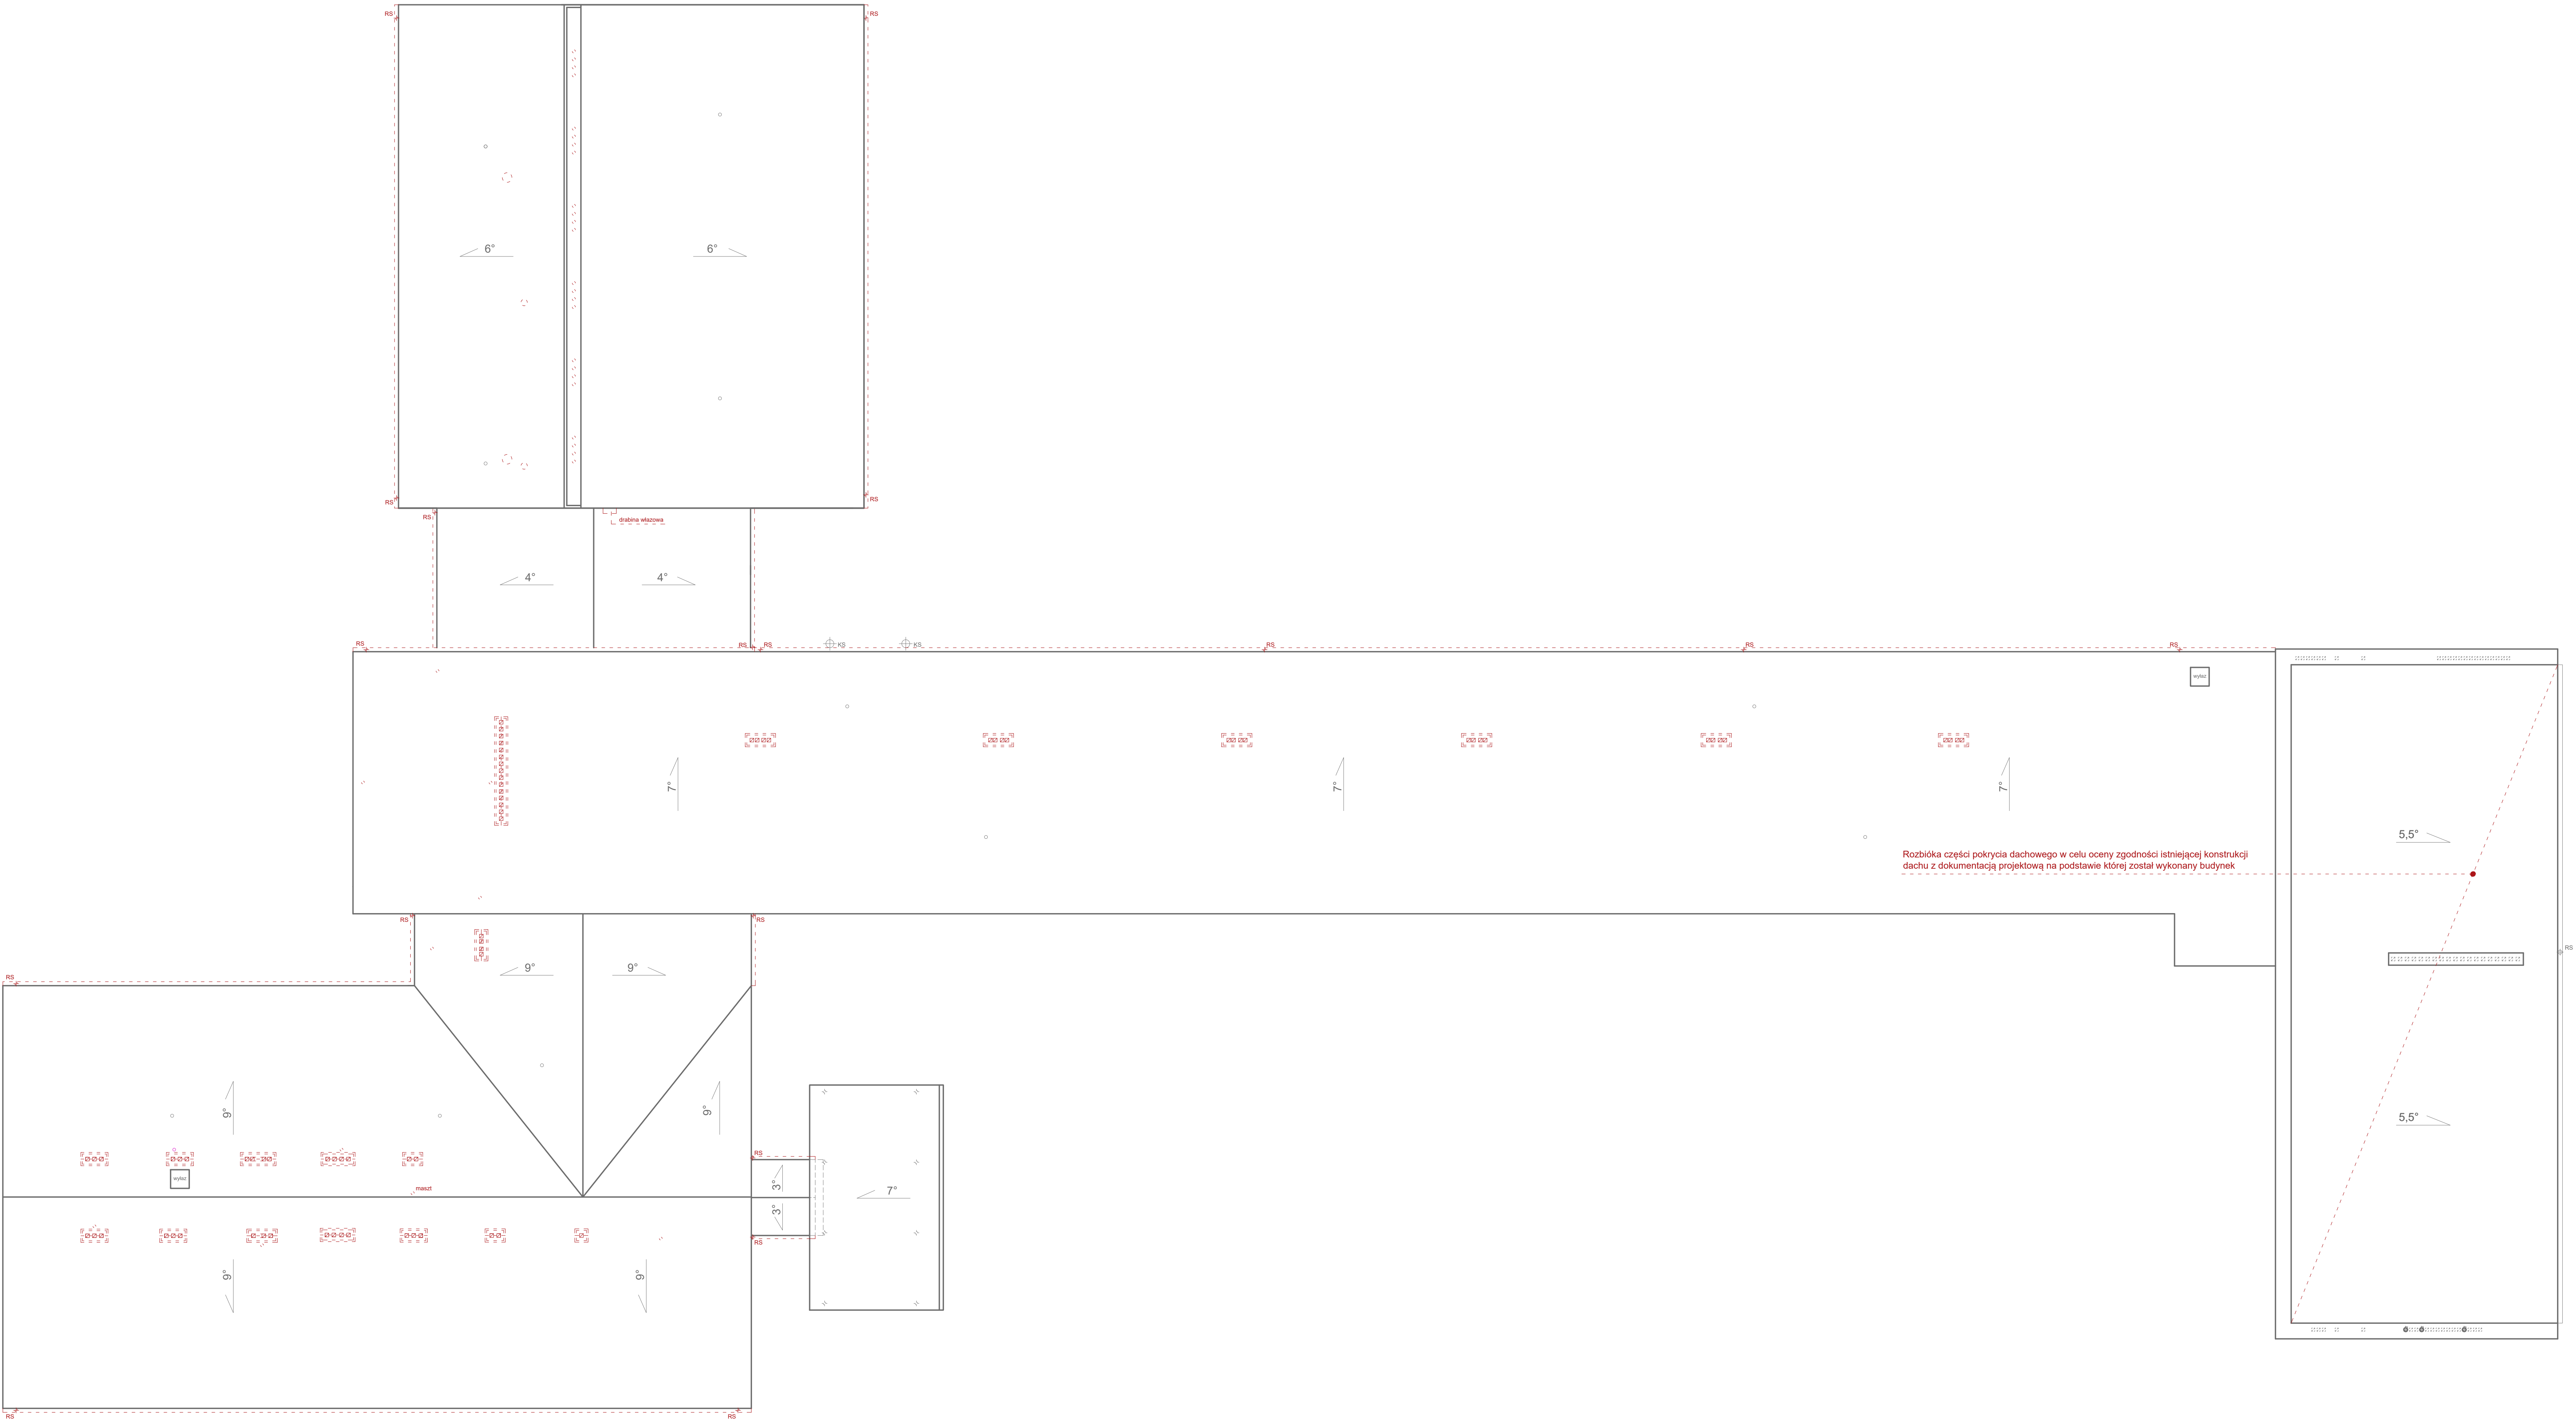


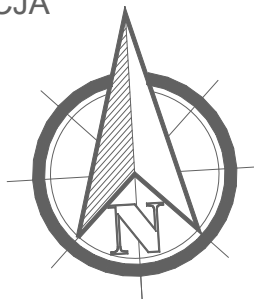

- OZNACZENIA NA RYSUNKU**
- demontaż pionów kanalizacji sanittarnej od poziomu stropu najwyższej kondygnacji
  - projektowany demontaż drabiny włazowej na dach sali gimnastycznej
  - projektowane rozbiórki kominów
  - projektowane demontaże rynien i rur spustowych

|   |  |
|---|--|
| NAZWA PRZEDSIĘWZIĘCIA                                                                                                |  |
| TERMO-MODERNIZACJA BUDYNKU SZKOŁY PODSTAWOWEJ IM. T. KOŚCIUSZKI W KIERNOZI                                           |  |
| (w ramach zadania pn. "Poprawa efektywności energetycznej budynku Szkoły Podstawowej im. T. Kościuszki w Kiernozie") |  |
| PRZEBUDOWA ELEMENTÓW KONSTRUKCYJNYCH BUDYNKU SZKOŁY PODSTAWOWEJ IM. T. KOŚCIUSZKI W KIERNOZI                         |  |
| INWESTOR:   |  |
| Miasto i Gmina Kiernozia                                                                                             |  |
| ul. Sobocka 1a, 99-412 Kiernozia                                                                                     |  |
| ADRES INWESTYCJI:   |  |
| ul. Sobocka 1a, 99-412 Kiernozia                                                                                     |  |
| TYTUŁ RYSUNKU:   |  |
| RZUT DACHU   |  |
| PROJEKTOWANE ROZBIÓRKI I DEMONTAŻE                                                                                   |  |
| SKALA:   |  |
| 1:100   |  |
| PROJEKTANT (spec. arch. bez ogr.):                                                                                   |  |
| mgr inż. arch. Tomasz Gajewski                                                                                       |  |
| NR UPRAWNIEN:   |  |
| 6291 Sk-ae   |  |
| OPRACOWAŁ:   |  |
| mgr inż. arch. Jakub Bodek                                                                                           |  |
| NR UPRAWNIEN:   |  |
| PODPIS:   |  |
| B I U R O P R O J E K T O W E                                                                                        |  |
| Autorska Pracownia Architektury                                                                                      |  |
| Jakub Bodek   |  |
| ul. Skłodowskiej 4                                                                                                   |  |
| 99-418 Kiernozia   |  |
| tel. 509 299 485   |  |
| e-mail: arch.jakub.bodek@gmail.com                                                                                   |  |
| DATA:   |  |
| Lipiec 2026   |  |
| NR RYS.   |  |
| PTWA-14   |  |