
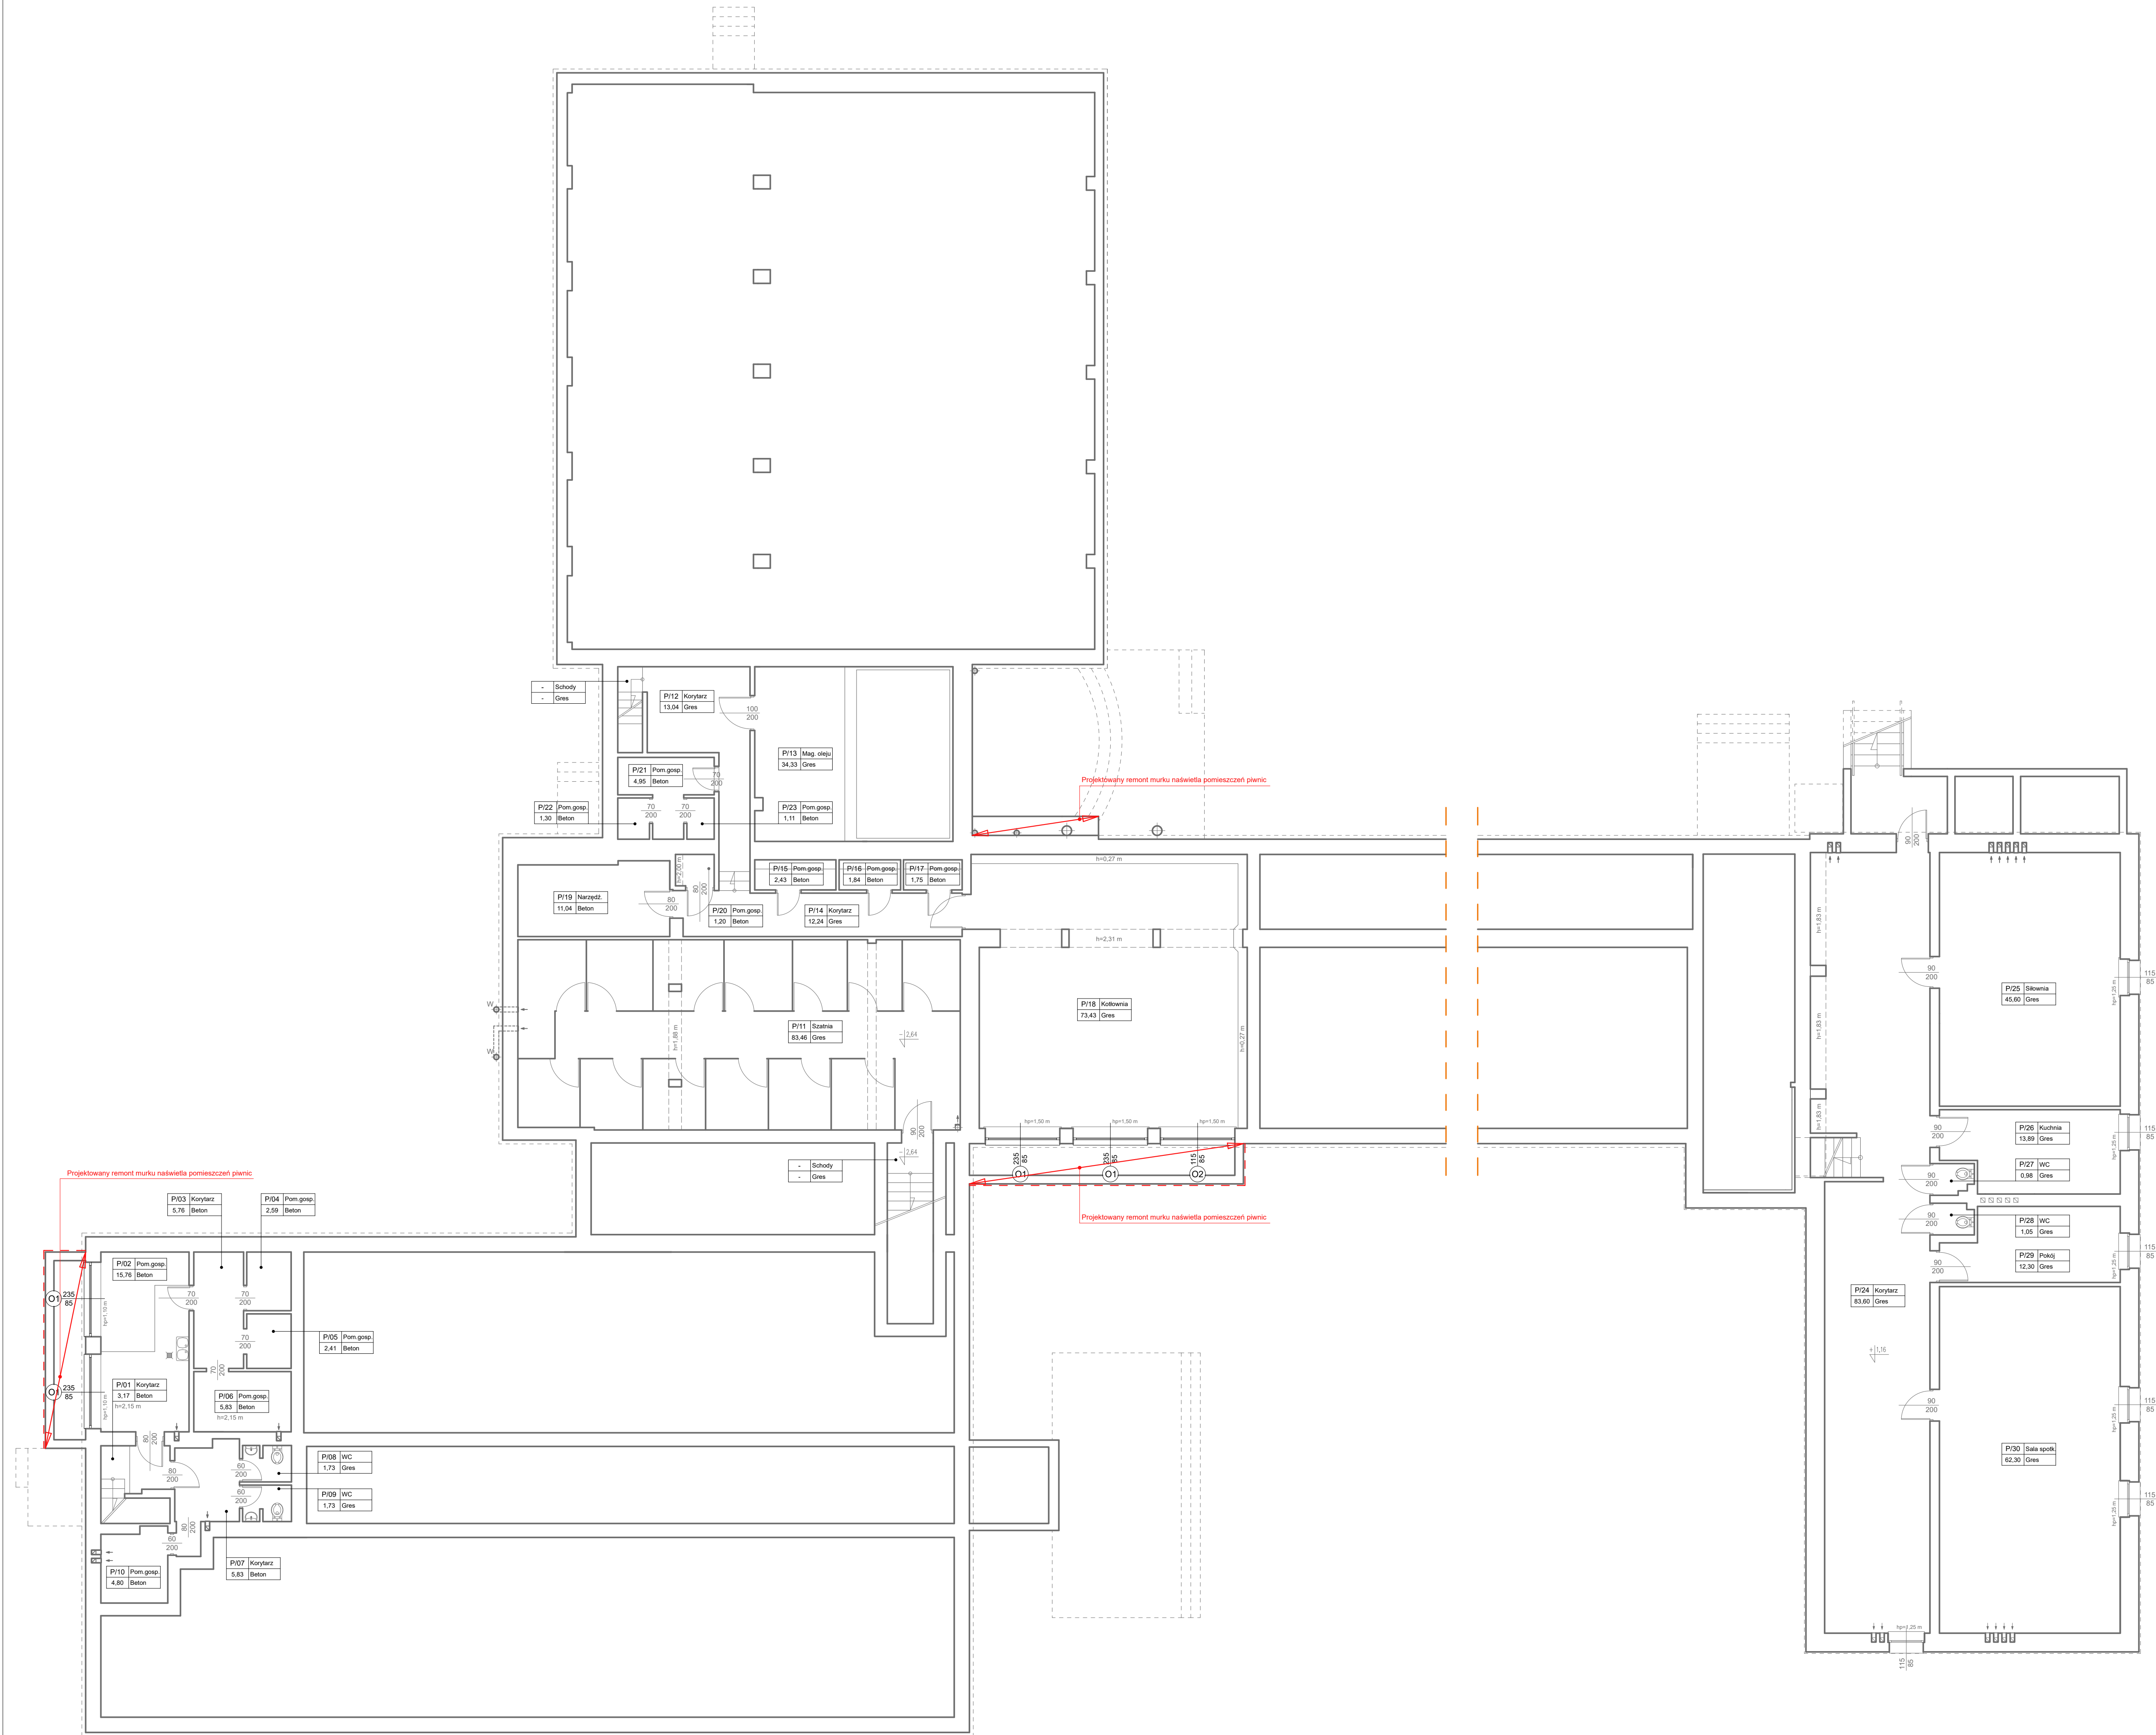


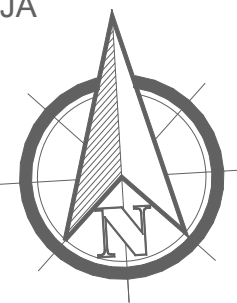

OZNACZENIA NA RYSUNKU

- istniejący budynek szkoły
- objęty termomodernizacją
- projektowana wymiana okien na nowe wraz z podoklejkami zewnętrznymi
- projektowana hydroizolacja i izolacja pozioma
- iniekcja

UWAGA: Wszystkie wymiary i rzędne należy sprawdzić na budowie. W przypadku wystąpienia w trakcie realizacji robót innych wymiarów parametrów grubości ścian od tych założonych w projekcie, powyższe należy zgłosić projektantowi/zamawiającemu. Istniejące instalacje na ścianach przeznaczone do zachowania należy uloczyć w ramach osłonowych w wykonanych bruzdach. Widoczne elementy stalowe należy przeznaczyć do zachowania oczyścić i pomalować min. dwukrotnie farbą. W miejscach dyatacji należy zastosować systemowe profile dyatacyjne. Rysunek należy rozpatrywać łącznie z opisem technicznym.

INWENTARYZACJA - RZUT PIWNIC

Lp.	Nazwa pomieszczenia	Rodzaj podłogi	Powierzchnia użytkowa [m ²]
P/01	Korytarz	Posadzka betonowa	3,17
P/02	Pomieszczenie gospodarcze	Posadzka betonowa	15,76
P/03	Pomieszczenie gospodarcze	Posadzka betonowa	5,76
P/04	Pomieszczenie gospodarcze	Posadzka betonowa	2,59
P/05	Pomieszczenie gospodarcze	Posadzka betonowa	2,41
P/06	Pomieszczenie gospodarcze	Posadzka betonowa	5,83
P/07	Korytarz	Posadzka betonowa	5,83
P/08	WC	Posadzka betonowa	1,73
P/09	WC	Posadzka betonowa	1,73
P/10	Pomieszczenie gospodarcze	Posadzka betonowa	4,95
P/11	Szatnia	Gres	83,46
P/12	Korytarz	Gres	13,04
P/13	Magazyn oleju	Gres	34,33
P/14	Korytarz	Gres	12,24
P/15	Pomieszczenie gospodarcze	Posadzka betonowa	2,43
P/16	Pomieszczenie gospodarcze	Posadzka betonowa	1,84
P/17	Pomieszczenie gospodarcze	Posadzka betonowa	1,75
P/18	Kolołnia	Gres	73,43
P/19	Narzędziownia	Posadzka betonowa	11,04
P/20	Pomieszczenie gospodarcze	Posadzka betonowa	1,20
P/21	Pomieszczenie gospodarcze	Posadzka betonowa	4,95
P/22	Pomieszczenie gospodarcze	Posadzka betonowa	1,30
P/23	Pomieszczenie gospodarcze	Posadzka betonowa	1,11
P/24	Korytarz	Gres	83,60
P/25	Silownia	Gres	45,60
P/26	Kuchnia	Gres	13,89
P/27	WC	Gres	0,98
P/28	WC	Gres	1,05
P/29	Pokój	Gres	12,30
P/30	Sala sportu	Gres	62,30
SUMA POWIERZCHNI POMIESZCZEN - PIWNICE			511,45

NAZWA PRZEDSIĘWZIĘCIA: TERMOMODERNIZACJA BUDYNKU SZKOŁY PODSTAWOWEJ

IM. T. KOŚCIUSZKI W KIERNOZI

(w ramach zadania pn. "Poprawa efektywności energetycznej budynku Szkoły Podstawowej im. T. Kościuszki w Kiernozie")

PRZEBUDOWA ELEMENTÓW KONSTRUKCYJNYCH BUDYNKU SZKOŁY PODSTAWOWEJ IM. T. KOŚCIUSZKI W KIERNOZI

INWESTOR: Miasto i Gmina Kiernozia
ul. Sobocka 1a, 99-412 Kiernozia

ADRES INWESTYCJI: ul. Sobocka 1a, 99-412 Kiernozia
dz. nr ewid. 4134, identyfikator działki: 105095_4-0007-4134
obrzę: 0007 KIERNOZIA, jedn. ewid: 105095_4 Kiernozia obszar miastki woj. łódzkie, pow. łódzki

TYTUŁ RYSUNKU: SKALA:

RZUT PIWNIC
PROJEKTOWANA TERMOMODERNIZACJA 1:100

PROJEKTANT (spec. arch. bez ogr.): NR UPRAWNIEN: PODPIS:

mgr inż. arch. Tomasz Gajewski 6291 Sk-oe

OPRACOWANIE: NR UPRAWNIEN: PODPIS:

mgr inż. arch. Jakub Bodek

BIURO PROJEKTOWE
Autorska Pracownia Architektury
Jakub Bodek
tel. 509 299 485 ul. Skłodowskiej 6
e-mail: arch.jakubbodek@gmail.com 99-418 Bełchów

DATA: Lipiec 2026 NR RYS. PTW/A/5