
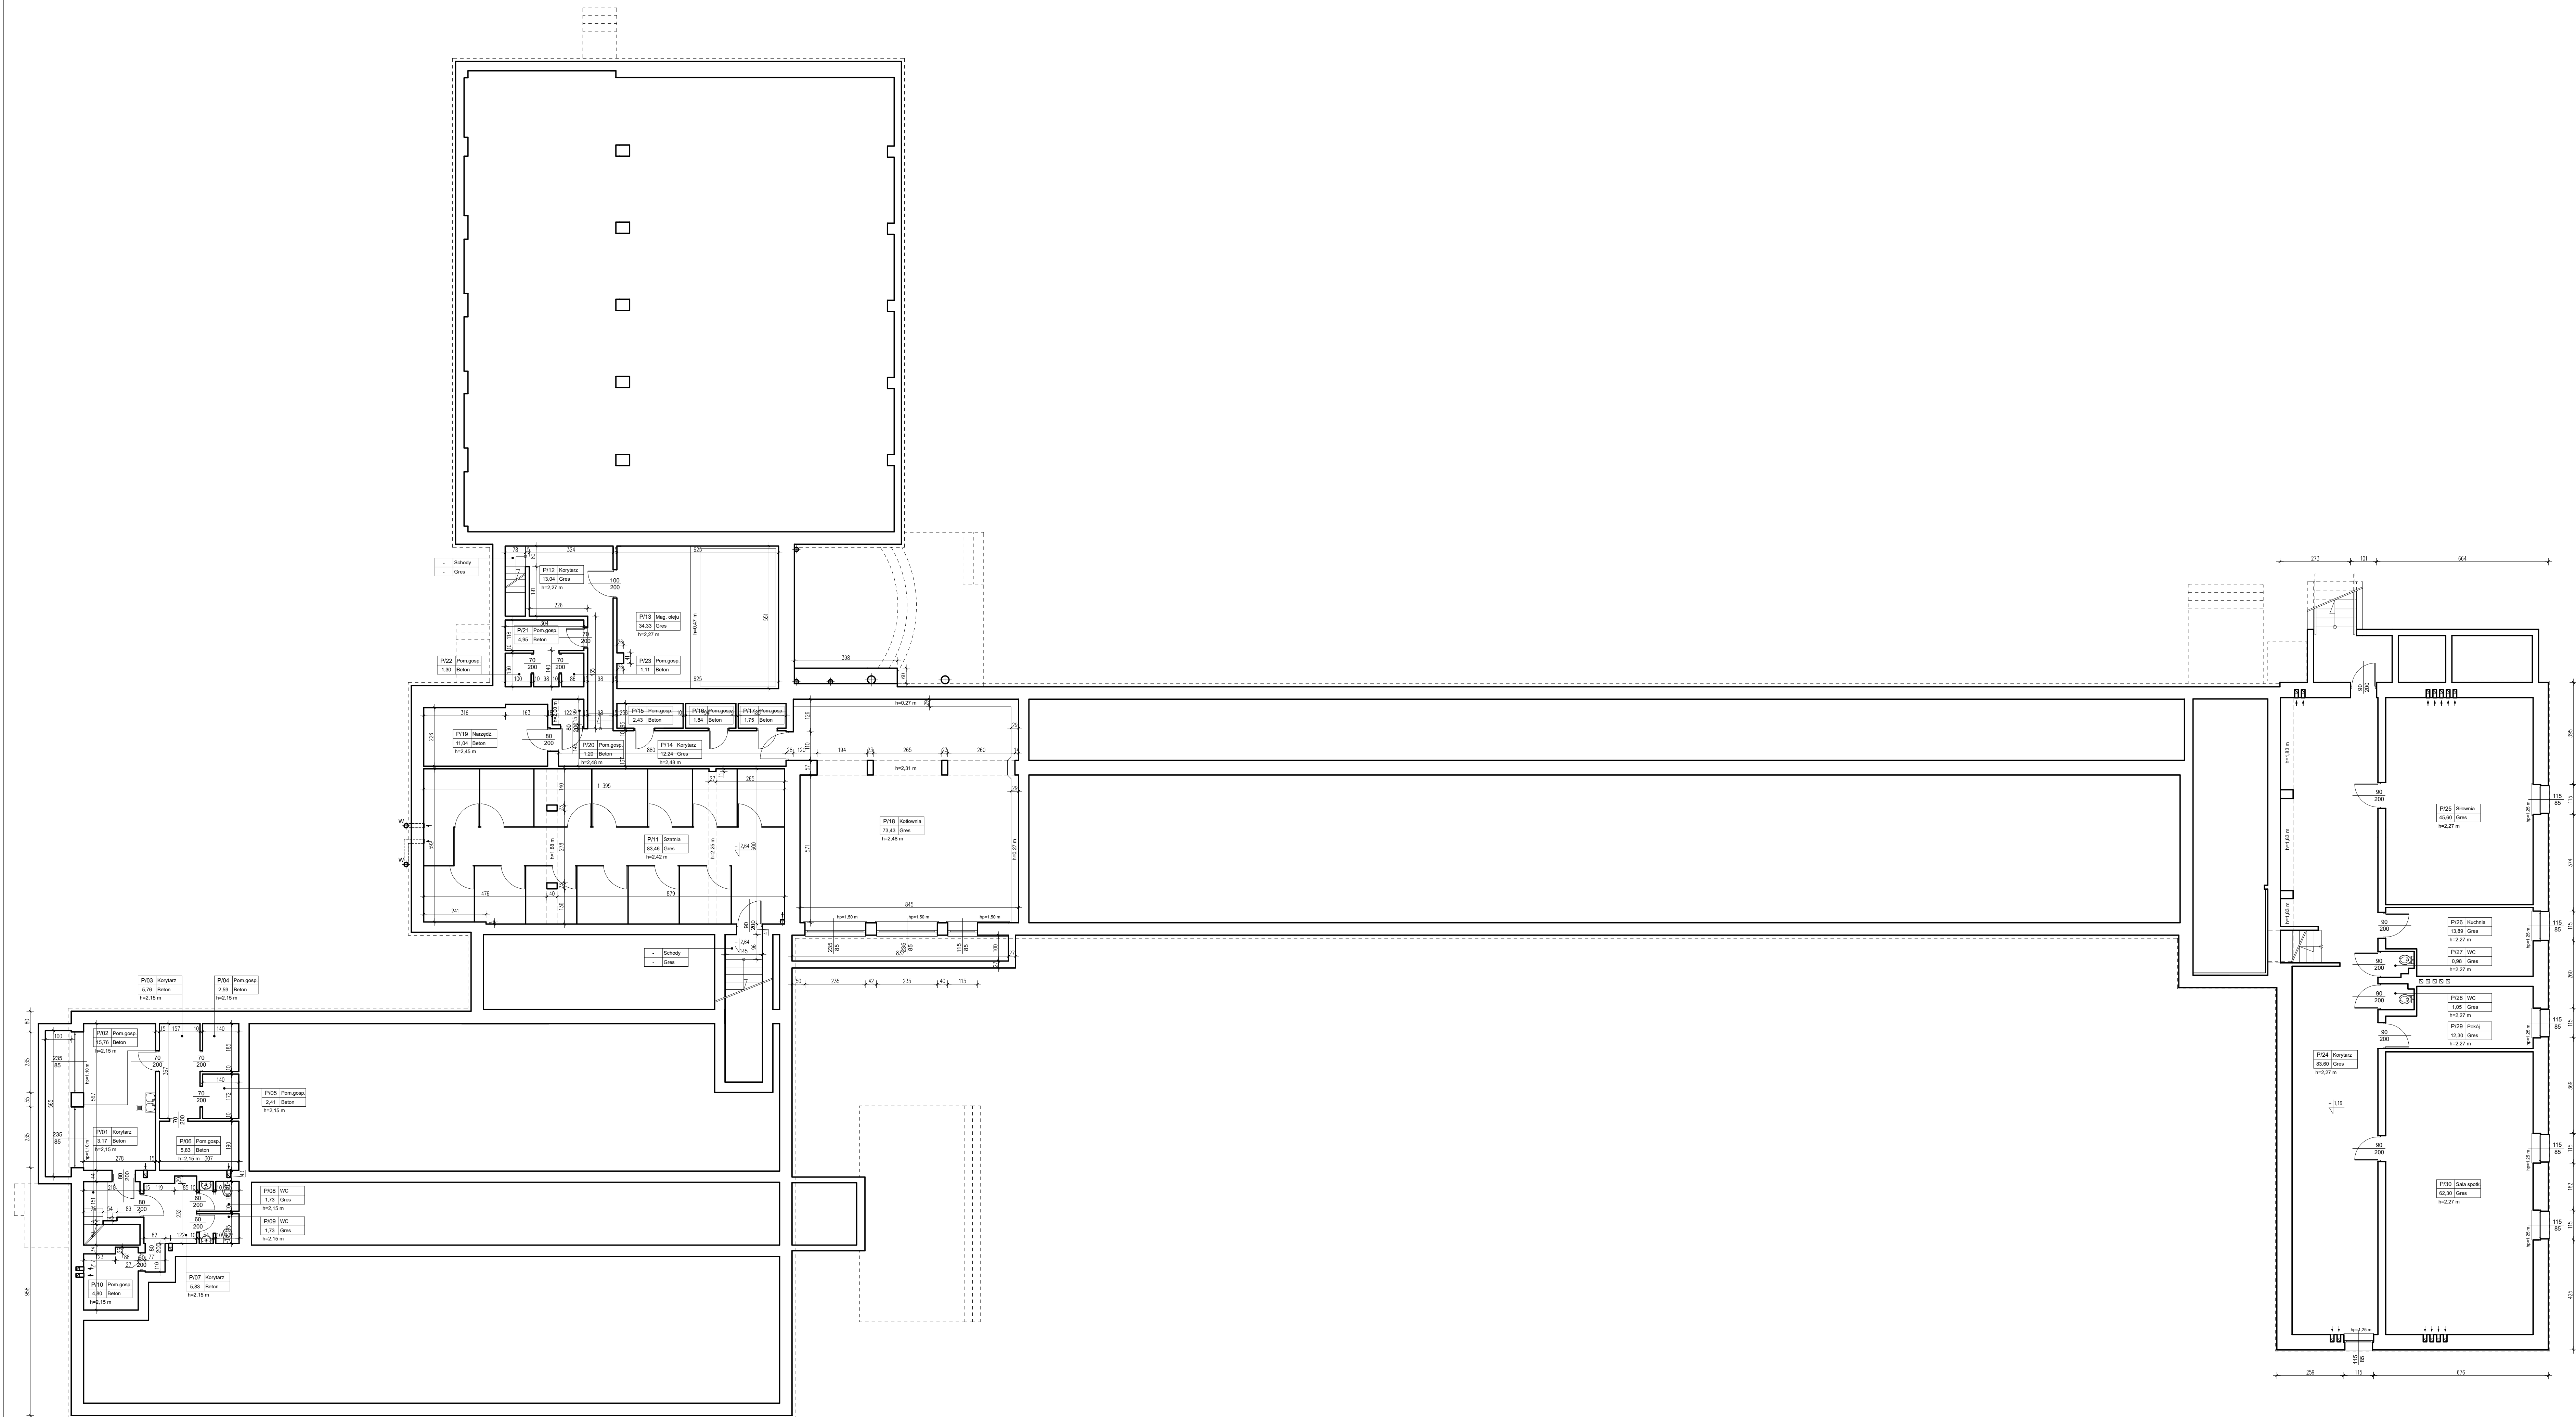


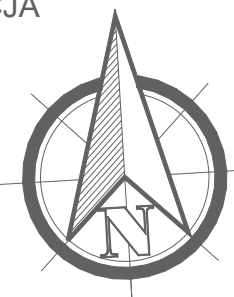

INWENTARYZACJA - RZUT PIWNIC			
L.p.	Nazwa pomieszczenia	Rodzaj podłogi	Powierzchnia użytkowa [m²]
P101	Korytarz	Posadzka betonowa	3,17
P102	Pomieszczenie gospodarcze	Posadzka betonowa	15,76
P103	Pomieszczenie gospodarcze	Posadzka betonowa	9,76
P104	Pomieszczenie gospodarcze	Posadzka betonowa	2,89
P105	Pomieszczenie gospodarcze	Posadzka betonowa	2,41
P106	Pomieszczenie gospodarcze	Posadzka betonowa	5,63
P107	Korytarz	Posadzka betonowa	5,63
P108	WC	Posadzka betonowa	1,73
P109	WC	Posadzka betonowa	1,73
P110	Pomieszczenie gospodarcze	Posadzka betonowa	4,80
P111	Szatnia	Gres	83,46
P112	Korytarz	Gres	13,04
P113	Magazyn odzieży	Gres	34,33
P114	Korytarz	Gres	12,24
P115	Pomieszczenie gospodarcze	Posadzka betonowa	2,43
P116	Pomieszczenie gospodarcze	Posadzka betonowa	1,94
P117	Pomieszczenie gospodarcze	Posadzka betonowa	1,75
P118	Kuchnia	Gres	73,43
P119	Narzędziownia	Posadzka betonowa	11,04
P120	Pomieszczenie gospodarcze	Posadzka betonowa	1,20
P121	Pomieszczenie gospodarcze	Posadzka betonowa	4,95
P122	Pomieszczenie gospodarcze	Posadzka betonowa	1,30
P123	Pomieszczenie gospodarcze	Posadzka betonowa	1,11
P124	Korytarz	Gres	83,60
P125	Słownia	Gres	45,60
P126	Kuchnia	Gres	13,89
P127	WC	Gres	0,98
P128	WC	Gres	1,08
P129	Pokój	Gres	12,30
P130	Sala sportowa	Gres	62,30
SUMA POWIERZCHNI POMIESZCZEŃ - PIWNICE			511,45