
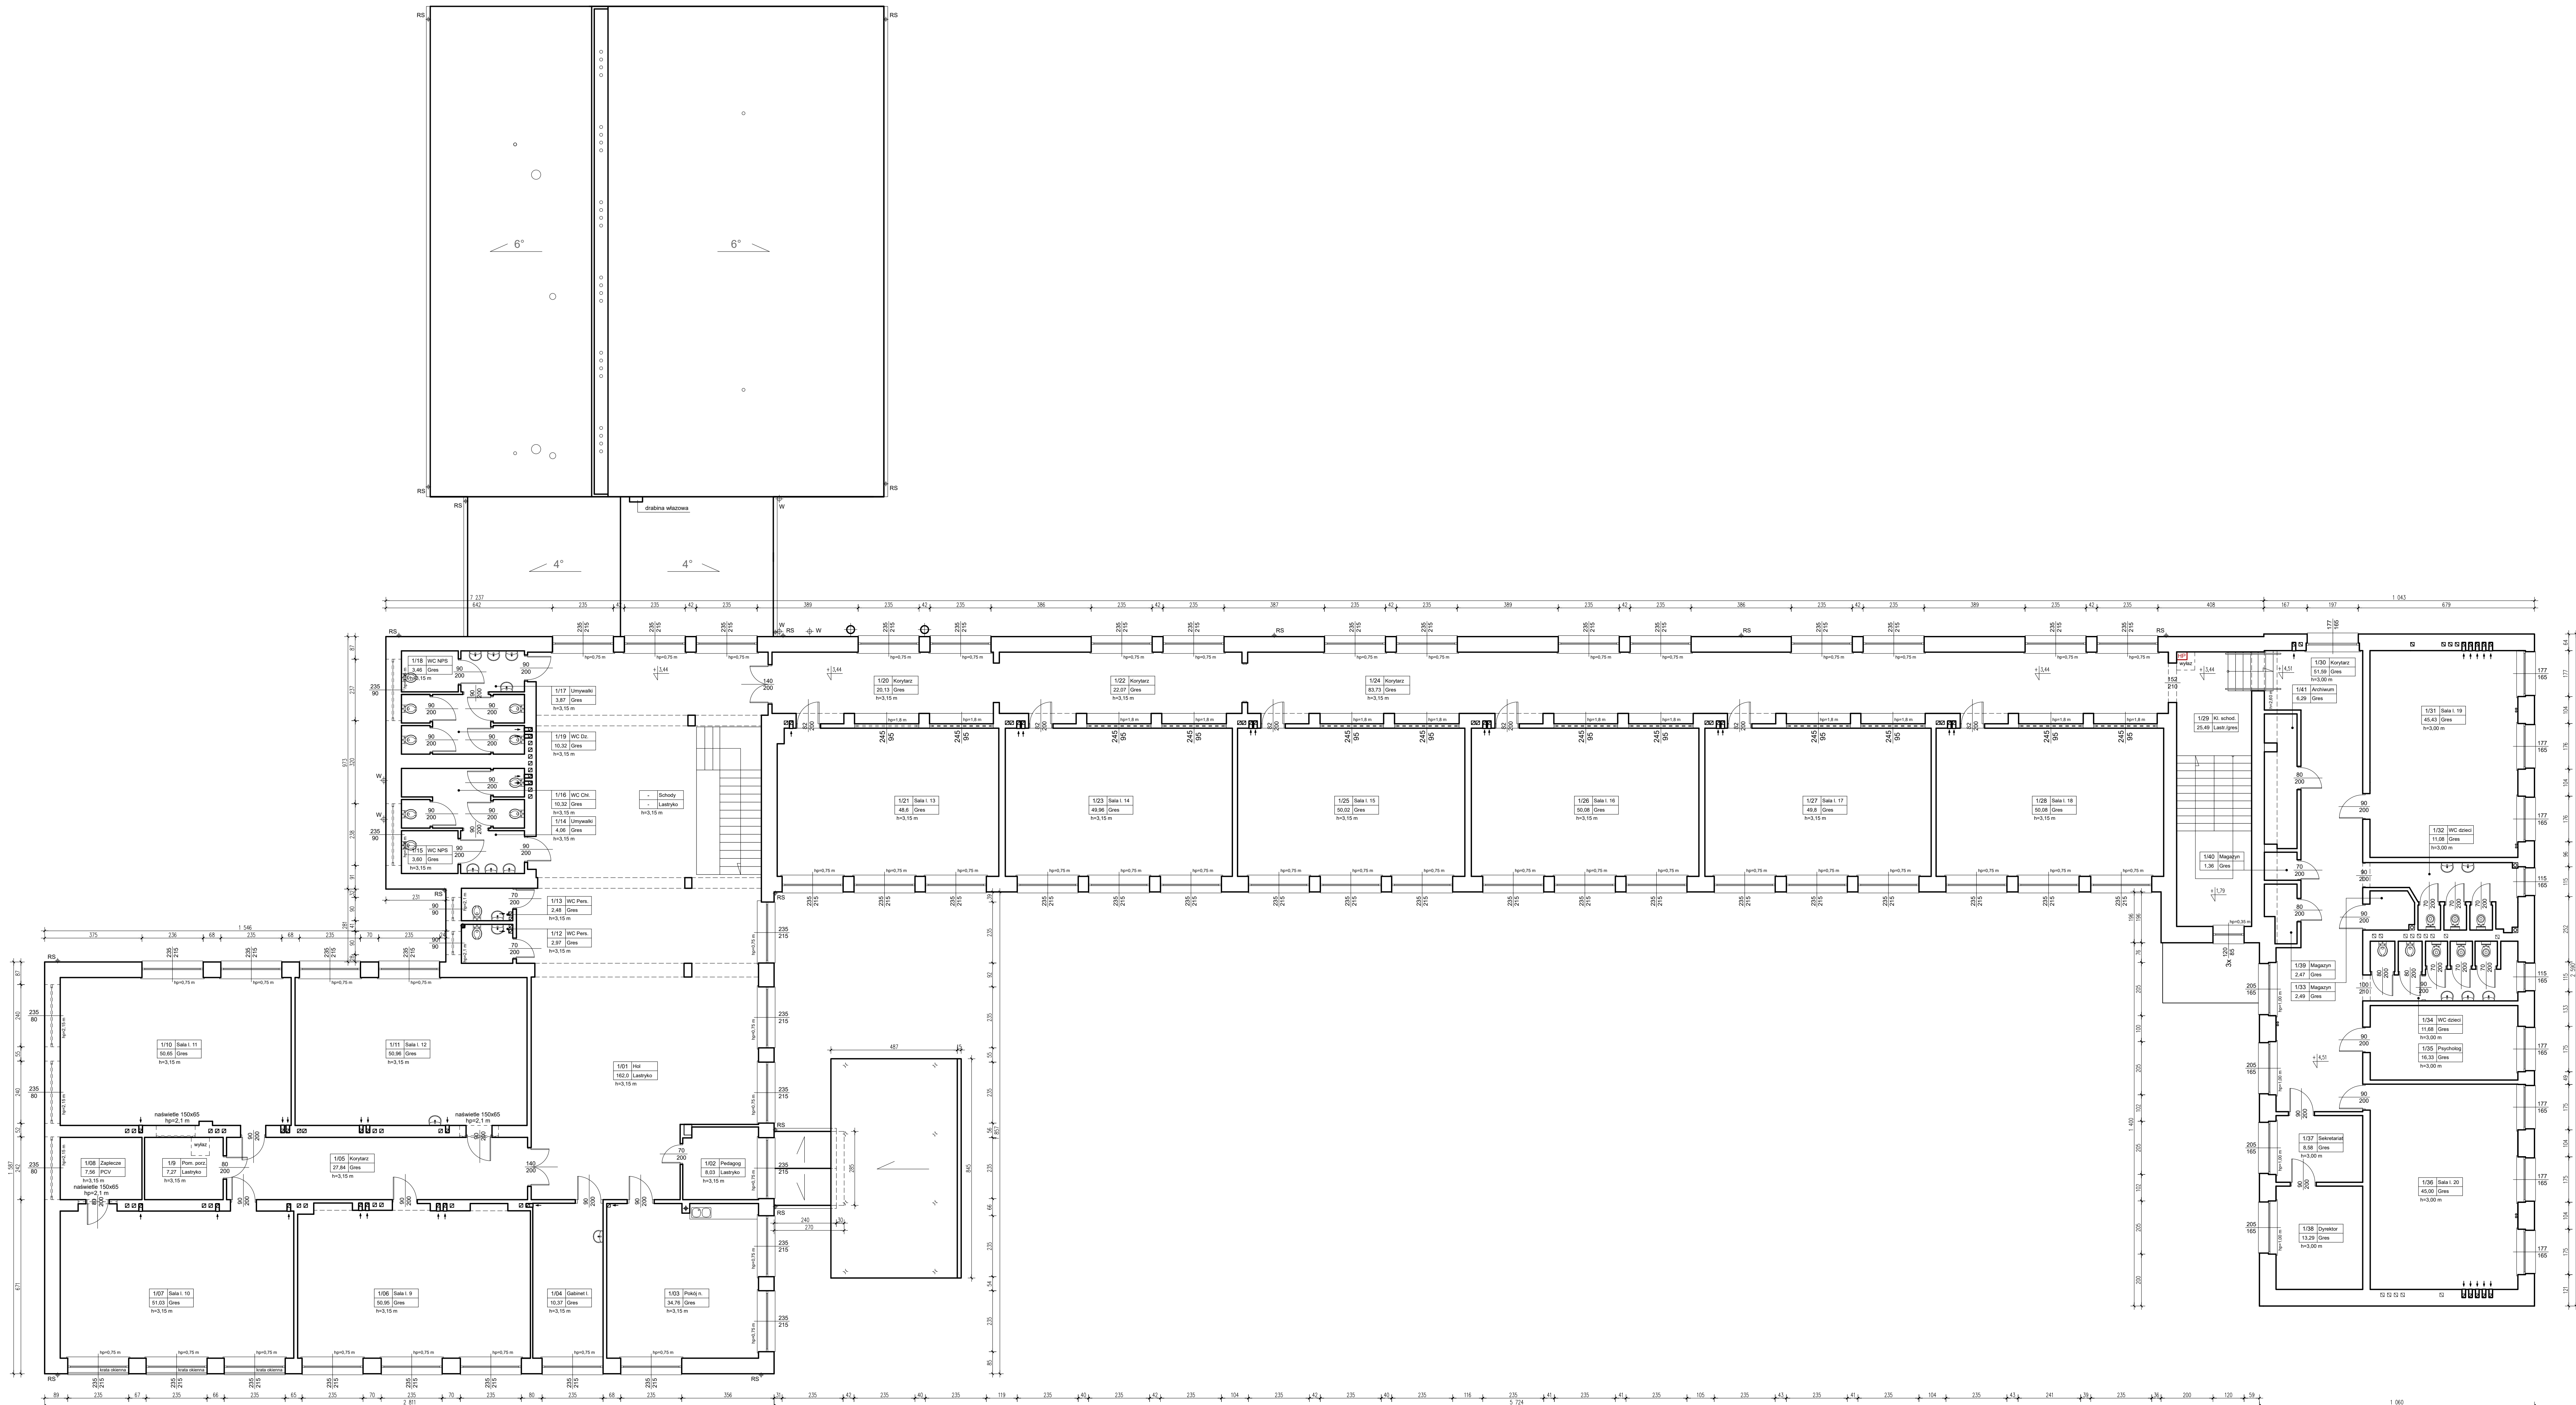


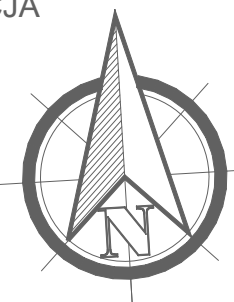

INWENTARYZACJA - RZUT PIĘTRA			
Lp.	Nazwa pomieszczenia	Rodzaj podłogi	Powierzchnia użytkowa [m²]
1/01	Hol	Łastynko	162,00
1/02	Pokój pedagoga	Łastynko	6,03
1/03	Pokój nauczycielski	Gres	34,76
1/04	Gabinet lekarski	Gres	10,37
1/05	Korytarz	Gres	27,84
1/06	Sala lekcyjna 9	Gres	50,95
1/07	Sala lekcyjna 10	Gres	51,03
1/08	Zaplecze	Łastynko	51,21
1/09	Pomieszczenie porządkowe	Gres	7,55
1/10	Sala lekcyjna 11	Gres	50,65
1/11	Sala lekcyjna 12	Gres	50,96
1/12	WC Personelu	Gres	2,94
1/13	WC Personelu	Gres	2,48
1/14	Umываль - chłopcy	Gres	4,05
1/15	WC dla osób NPS	Gres	3,60
1/16	WC - chłopcy	Gres	10,32
1/17	Umываль - dziewczynki	Gres	3,67
1/18	WC dla osób NPS	Gres	3,45
1/19	WC - dziewczynki	Gres	10,32
1/20	Korytarz	Gres	20,13
1/21	Sala lekcyjna 13	Gres	48,60
1/22	Korytarz	Gres	22,07
1/23	Sala lekcyjna 14	Gres	49,96
1/24	Korytarz	Gres	43,73
1/25	Sala lekcyjna 15	Gres	50,02
1/26	Sala lekcyjna 16	Gres	50,08
1/27	Sala lekcyjna 17	Gres	49,80
1/28	Sala lekcyjna 18	Gres	50,08
1/29	Klasa schodowa	Łastynko/gres	25,49
1/30	Korytarz	Gres	51,59
1/31	Sala lekcyjna 19	Gres	45,43
1/32	WC dzieci	Gres	11,08
1/33	Magazyn	Gres	2,49
1/34	WC dzieci	Gres	11,68
1/35	Gabinet psychologa	Gres	16,33
1/36	Sala lekcyjna 20	Gres	45,00
1/37	Sekretariat	Gres	8,55
1/38	Gabinet dyrektora	Gres	13,29
1/39	Magazyn	Gres	2,47
1/40	Magazyn	Gres	1,35
1/41	Archiwum	Gres	6,29
SUMA POWIERZCHNI POMIESZCZEŃ - PIĘTRO			1211,95

NAZWA PROJEKTOWA: TERMO-RENOWACJA BUDYNKU SZKOŁY PODSTAWOWEJ
IM. T. KOŚCISZKI W KIERNOZI
(w ramach zadania pn. "Poprawa efektywności energetycznej budynków Szkoły Podstawowej
PRZEBUDOWA ELEMENTÓW KONSTRUKCYJNYCH BUDYNKU SZKOŁY
PODSTAWOWEJ IM. T. KOŚCISZKI W KIERNOZI

INWESTOR: Miasto i Gmina Kiernozia
ul. Sobocka 1a, 99-412 Kiernozia

ADRES INWESTYCJI: ul. Sobocka 1a, 99-412 Kiernozia
ul. Sobocka 1a, 99-412 Kiernozia

Tytuł rysunku:	Skala:
RZUT PIĘTRA - INWENTARYZACJA	1:100
OPRACOWANIE (specj. arch. bez opł.):	NR UPRAWNIEN: PODPIS:
mgr inż. arch. Tomasz Gajewski	6291 Sk-ca
OPRACOWANIE:	NR UPRAWNIEN: PODPIS:
mgr inż. arch. Jakub Bodek	