


ELEWACJA POŁUDNIOWA

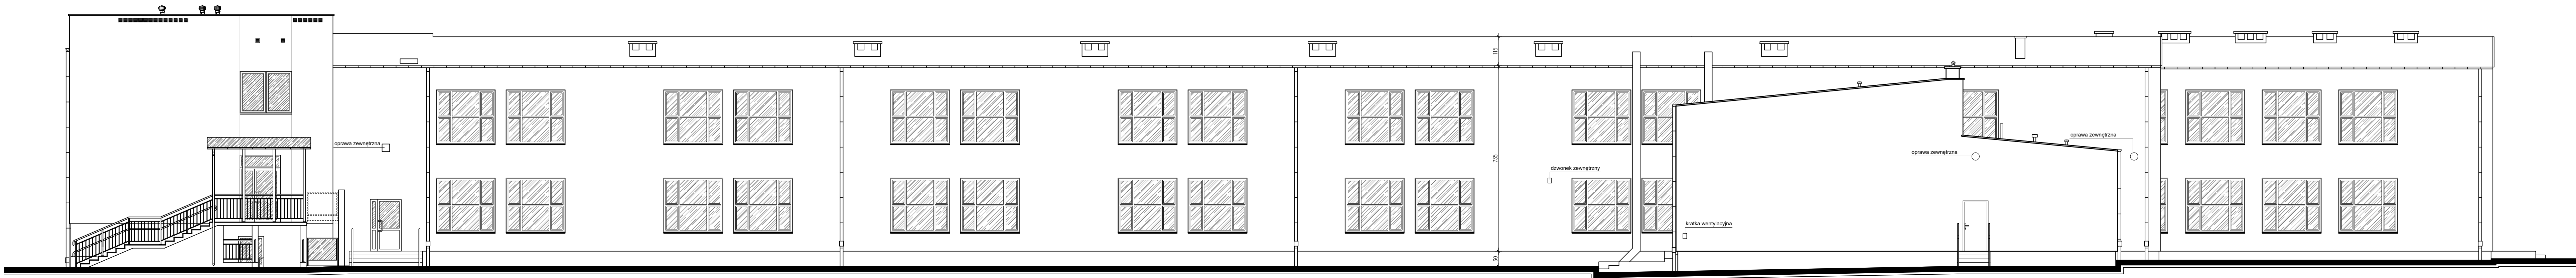

ELEWACJA PÓŁNOCNA

NAZWA PRZEDSIĘWZĘCIA: TERMOMODERNIZACJA BUDYNKU SZKOŁY PODSTAWOWEJ IM. T. KOŚCІUSZKI W KIERNOZIE (w ramach zadania pn. "Poprawa efektywności energetycznej budynków Szkoły Podstawowej im. T. Kościuszki w Kiernozie") PRZEBUDOWA ELEMENTÓW KONSTRUKCYJNYCH BUDYNKU SZKOŁY PODSTAWOWEJ IM. T. KOŚCІUSZKI W KIERNOZIE			
INWESTOR: Miasto i Gmina Kiernozia ul. Sobocka 1a, 99-412 Kiernozia			
ADRES INWESTYCJI: ul. Sobocka 1a, 99-412 Kiernozia obwód: 0007 KIERNOZIA, jedn. wyd. 100005, 4 Kiernozia obszar inwencji woj. łódzkie, pow. łowicki			
TYTUŁ RYSUNKU: INWENTARYZACJA ELEWACJA POŁUDNIOWA I PÓŁNOCNA			SKALA: 1:100
OPRACOWANIE (spec. arch. bez ogr.): mgr inż. arch. Tomasz Gajewski		NR UPRAWNIENI: 62/91 Sk-ae	PODPIS:
OPRACOWANIE: mgr inż. arch. Jakub Bodek		NR UPRAWNIENI:	PODPIS:
 BIURO PROJEKTOWE Autorska Pracownia Architektury Jakub Bodek tel. 509 299 685 e-mail: arch.jakubbodek@gmail.com ul. Sikorskiej 6 99-418 Białobłota			
DATA: Lipiec 2026	NR RYS. PTW.15		