


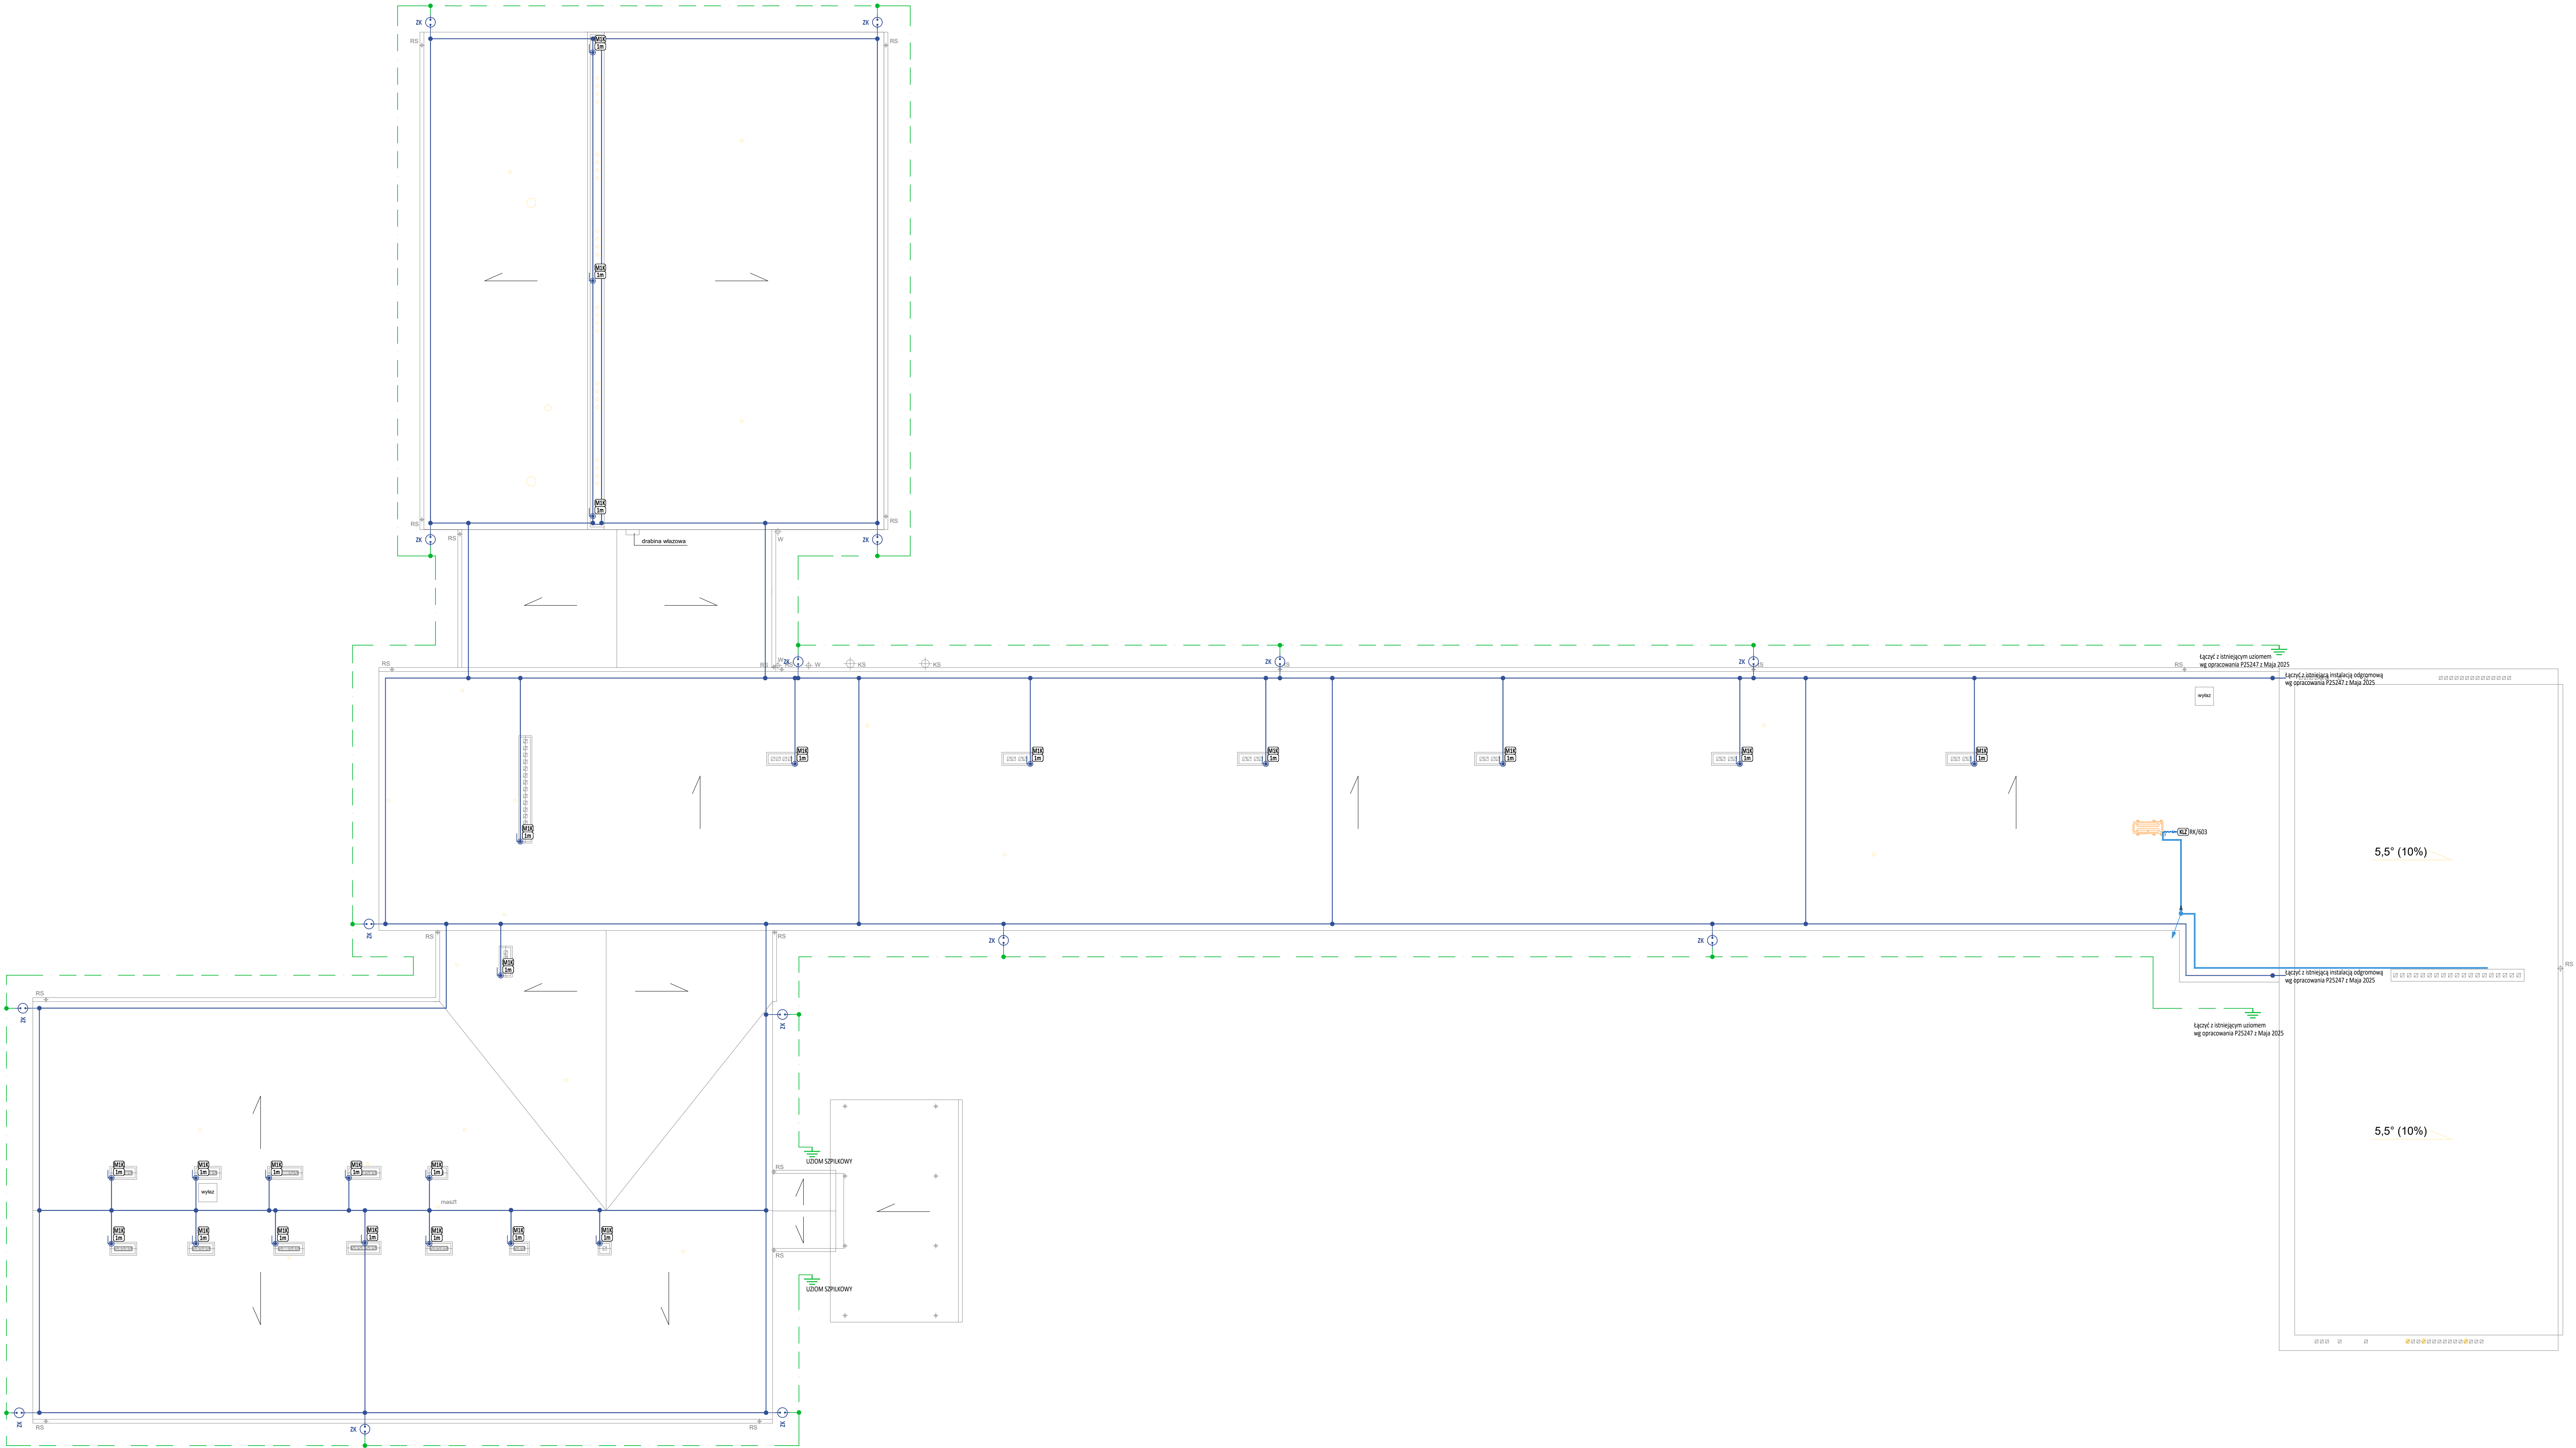

LEGENDA:

- Projektowany przewód odgromowy wieszący $\varnothing 8mm$
- Złazd poziomy FeZn $\varnothing 8mm$
- Miec odgromowy
- Miec kominiowy (dł. $\varnothing 20mm$)
- Włca odgromowa wykonana z drutu FeZn $\varnothing 8mm$ (II - typ)
- Włca - wysokość 1głcy
- Włca odgromowa gósirowa $\varnothing 8mm$
- Włca - wysokość 1głcy
- Włca - typ mazu / głcy
- Wzrostu montażu:
 - 1 strzła wiatrowa,
 - wysokość 0-300m n.p.m.,
 - kategoria terenu I,
 - Maksymalna obliczeniowa prędkość wiatru na dachu budynku wynosi $v=144km/h$,
 - Maszty zostały dobrane dla prędkości $v=107km/h$.
- Struktura urządzeń:
 - Miec kominiowy
 - Włca gósirowa
- Złazd kontrolne w elewacji, w obudowie z tworzywa $h=1,1m$
- Tadma FeZn 30x4
- Uziemienie R_{si}100
Uziem. zakopane na głębokości 0,5-1m. Połączenia tadmy wykonano jako opasane z zabudem min. 30cm. Oczyszc. z nagaru i zabrudzeń, antykorozyjne farby cynkowe oraz tadną lub powłoką bitumiczną.
- A - w dół
B - w dół w górną
C - w górną
- Trasa elektryczna
- Wypust trójfazowy w puszcze instalacyjnej wtyłkowej
- Wypust jednofazowy w puszcze instalacyjnej wtyłkowej
- Klimatyzator jednooka zewnętrzna
- Klimatyzator jednooka wewnętrzna

P25245
TERMO-MODERNIZACJA BUDYNKU SZKOŁY
PODSTAWOWEJ IM. T. KOŚCIUSZKI W KIERNOZI
(w ramach zadania pn. "Poprawa efektywności energetycznej budynku Szkoły Podstawowej im. T. Kościuszki w Kiernozie")
dz. nr ewid. 413/4, identyfikator działki: 100505_4_0007 413/4
obrotu 0007 KIERNOZIA, jedn. ewid. 100505_4 Kiernozia obszar miejski woj. łódzkie, pow. łowicki

INWESTOR: Miasto i Gmina Kiernozia
ul. Soborna 1a, 99-412 Kiernozia

Projekt techniczny	Data:	06.2026
Instalacje elektryczne	Skala:	1:100
P25245_PT_K_104_01 - Instalacja odgromowa i uziemienie - budynek szkoły	Nr rysunku:	

DLSim
DLSim Paweł Karwat
ul. Wesoła 12A
95-105 Sieradz
95-105 Sieradz
95-105 Sieradz

Projektant:
mgr inż. Paweł Karwat

Nr uprawnień:
LDO/4029PBE/19

Podpis: