


PRZEKRÓJ POPRZECZNY SKALA 1:20

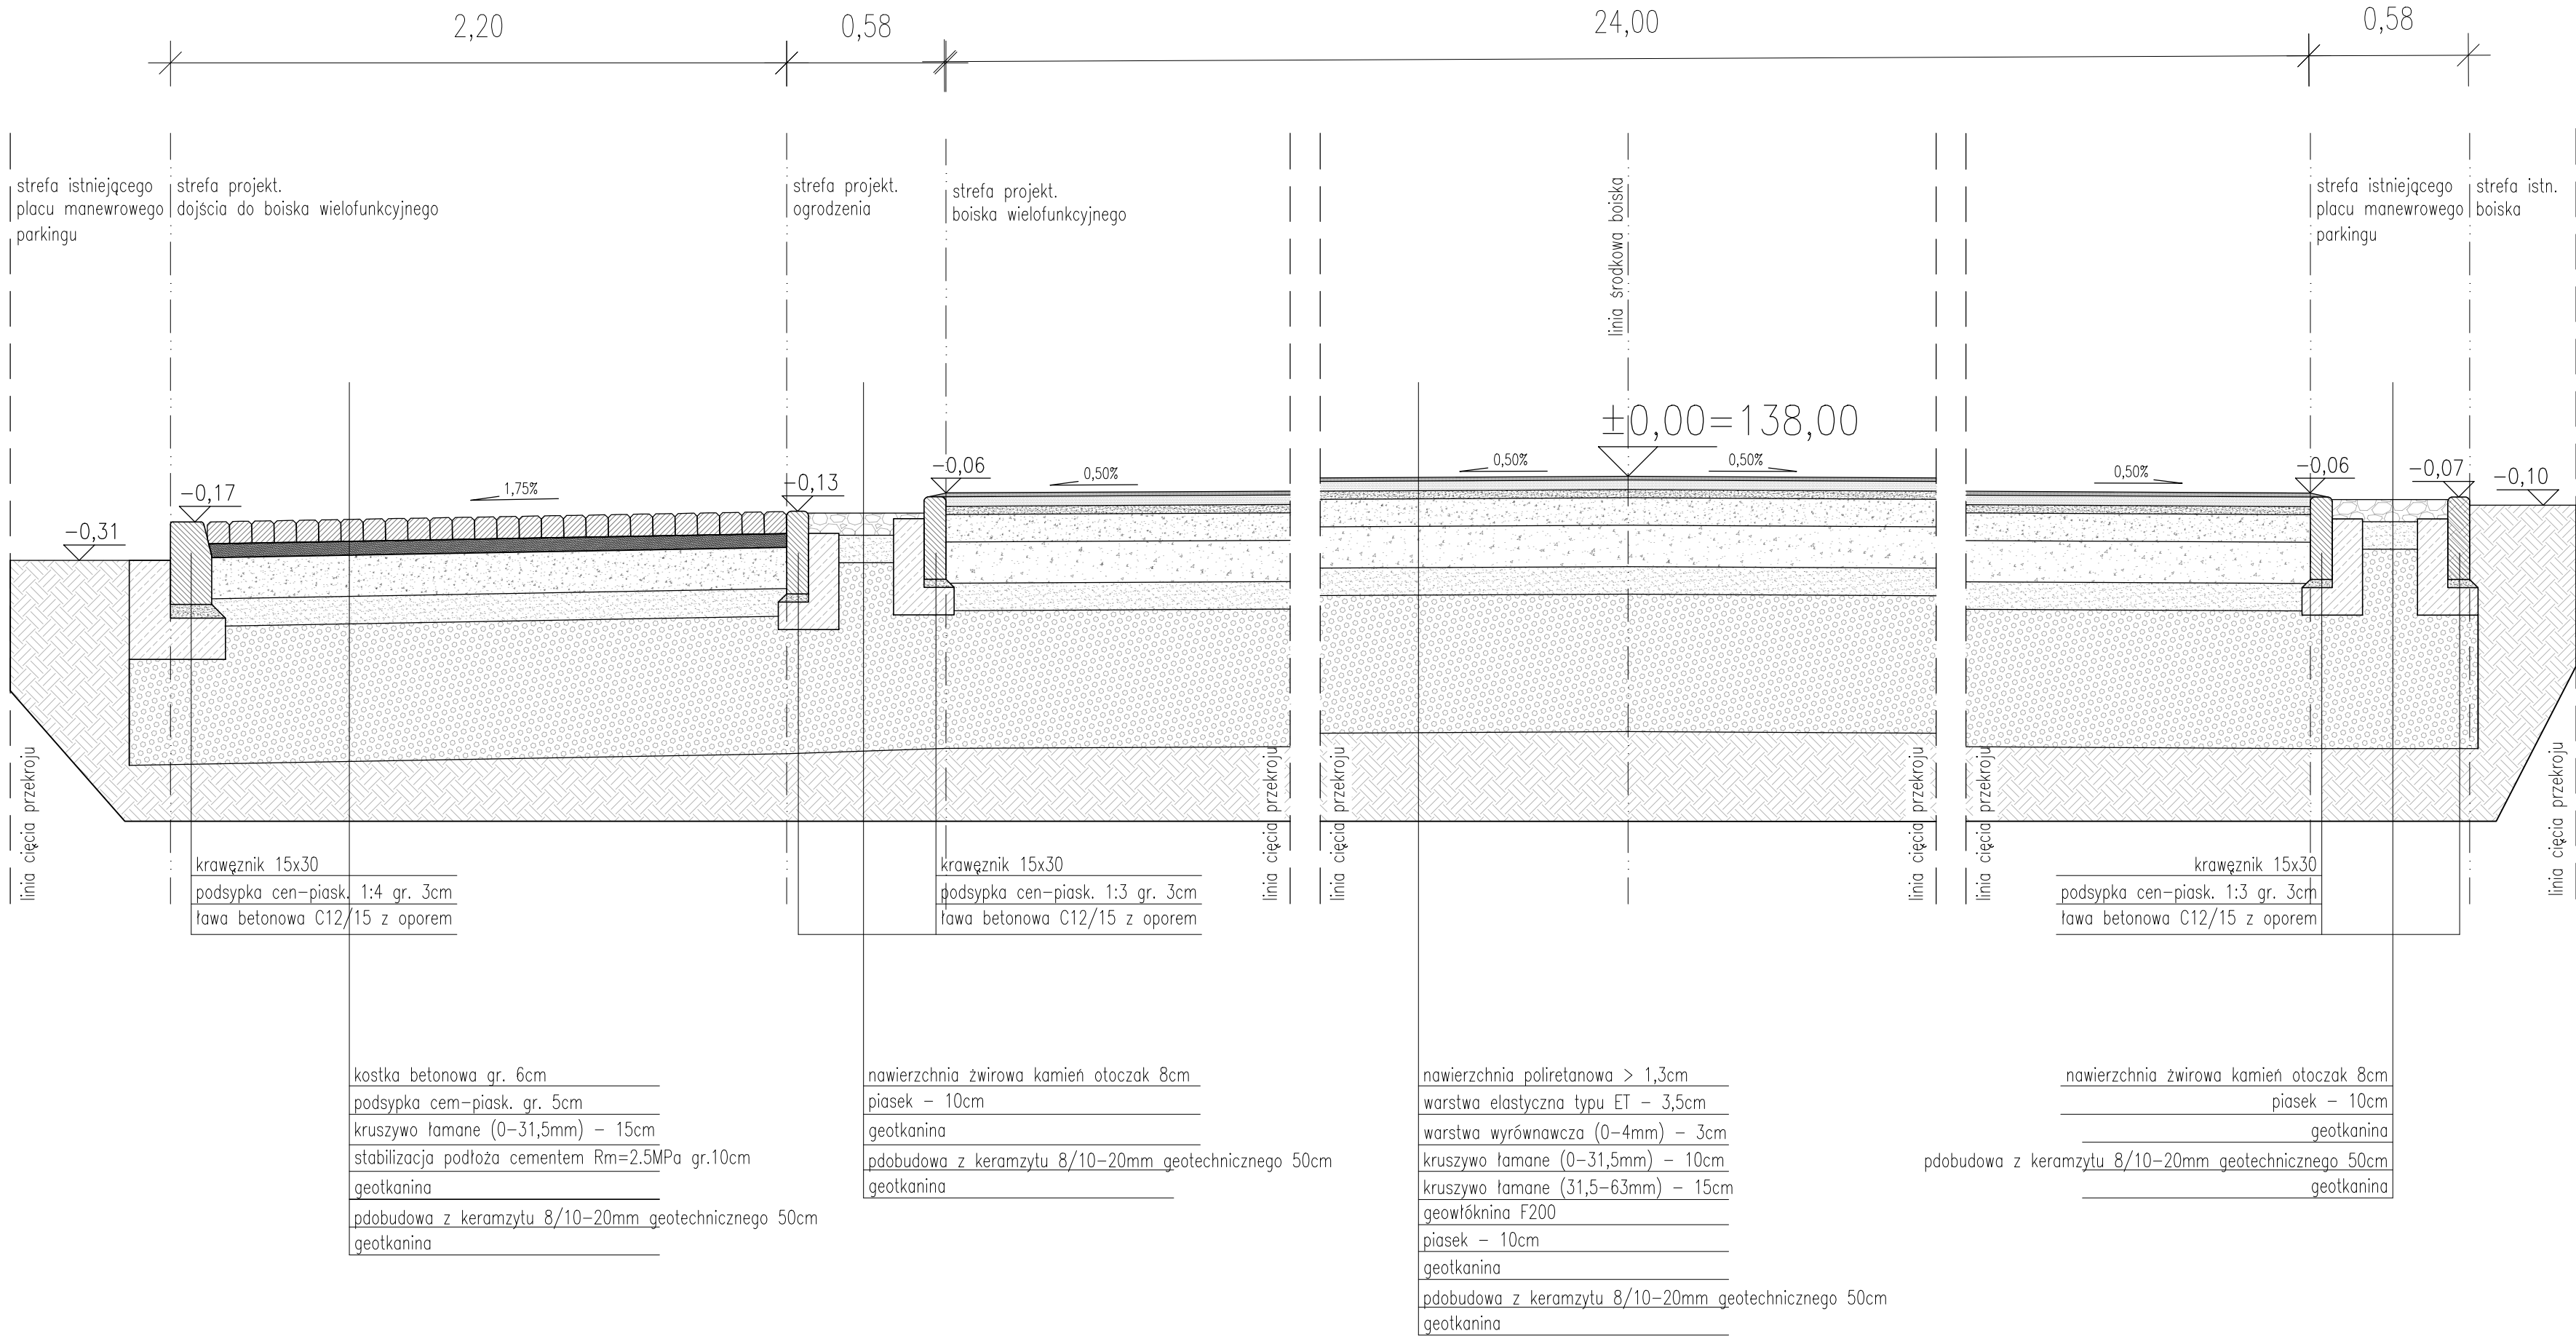

Uwaga:
Wszystkie prawa autorskie dotyczące tego rysunku są własnością pracowni architektonicznej HABITAT.
Niniejszy rysunek jest wydany pod warunkiem, iż nie będzie kopiowany ani udostępniany bez uzgodnienia z HABITAT.

Nie należy odmierzать wymiarów z rysunku ani też używać go jako szablonu.
Przed przystąpieniem do prac budowlanych, wszystkie wymiary należy sprawdzić w naturze. W przypadku stwierdzenia niezgodności zwrócić się do projektanta.
W przypadku rozbieżności wymiarowych pomiędzy rysunkami detali i całości projektowanego elementu podstawą są rysunki detali.

Warstwy konstrukcyjne ułożyć na podłożu charakteryzującym się:
- wartością wskaźnika zagęszczenia $I_s \geq 0,97$
W trakcie realizacji prac zapewnić nadzór geotechnika.

inwestor
POWIAT BIELSKI
ul.MICKIEWICZA 46
17-100 BIELSK PODLASKI

generalny projektant
HABITAT Sp. z o.o.
ul. M. Skłodowskiej-Curie 37 lok 102
05-800 Pruszków
+48 579078579, biuro@habitat.org.pl, www.habitat.org.pl

projektant
ARCHITEKTURA

arch. ANDRZEJ JÓZEFOWICZ 8/WMOKK/2022
uprawnienia budowlane do projektowania
bez ograniczeń w specjalności architektonicznej

projekt
Budowa boiska wielofunkcyjnego o nawierzchni syntetycznej wraz z infrastrukturą techniczną przy Zespole Szkół nr 4 im. Ziemi Podlaskiej przy ul. Hołowieskiej 18 w Bieleku Podlaskim

DZIAŁKA NR EW: 3504/1 OBRĘB BIELSK PODLASKI IDENTYFIKATOR DZIAŁKI: 200301_1.0003.3504/1

faza
PROJEKT ARCHITEKTONICZNO BUDOWLANY

nazwa rysunku
PRZEKROJE

data 28.03.2025 **skala** 1:20
nr rysunku PAB_04