


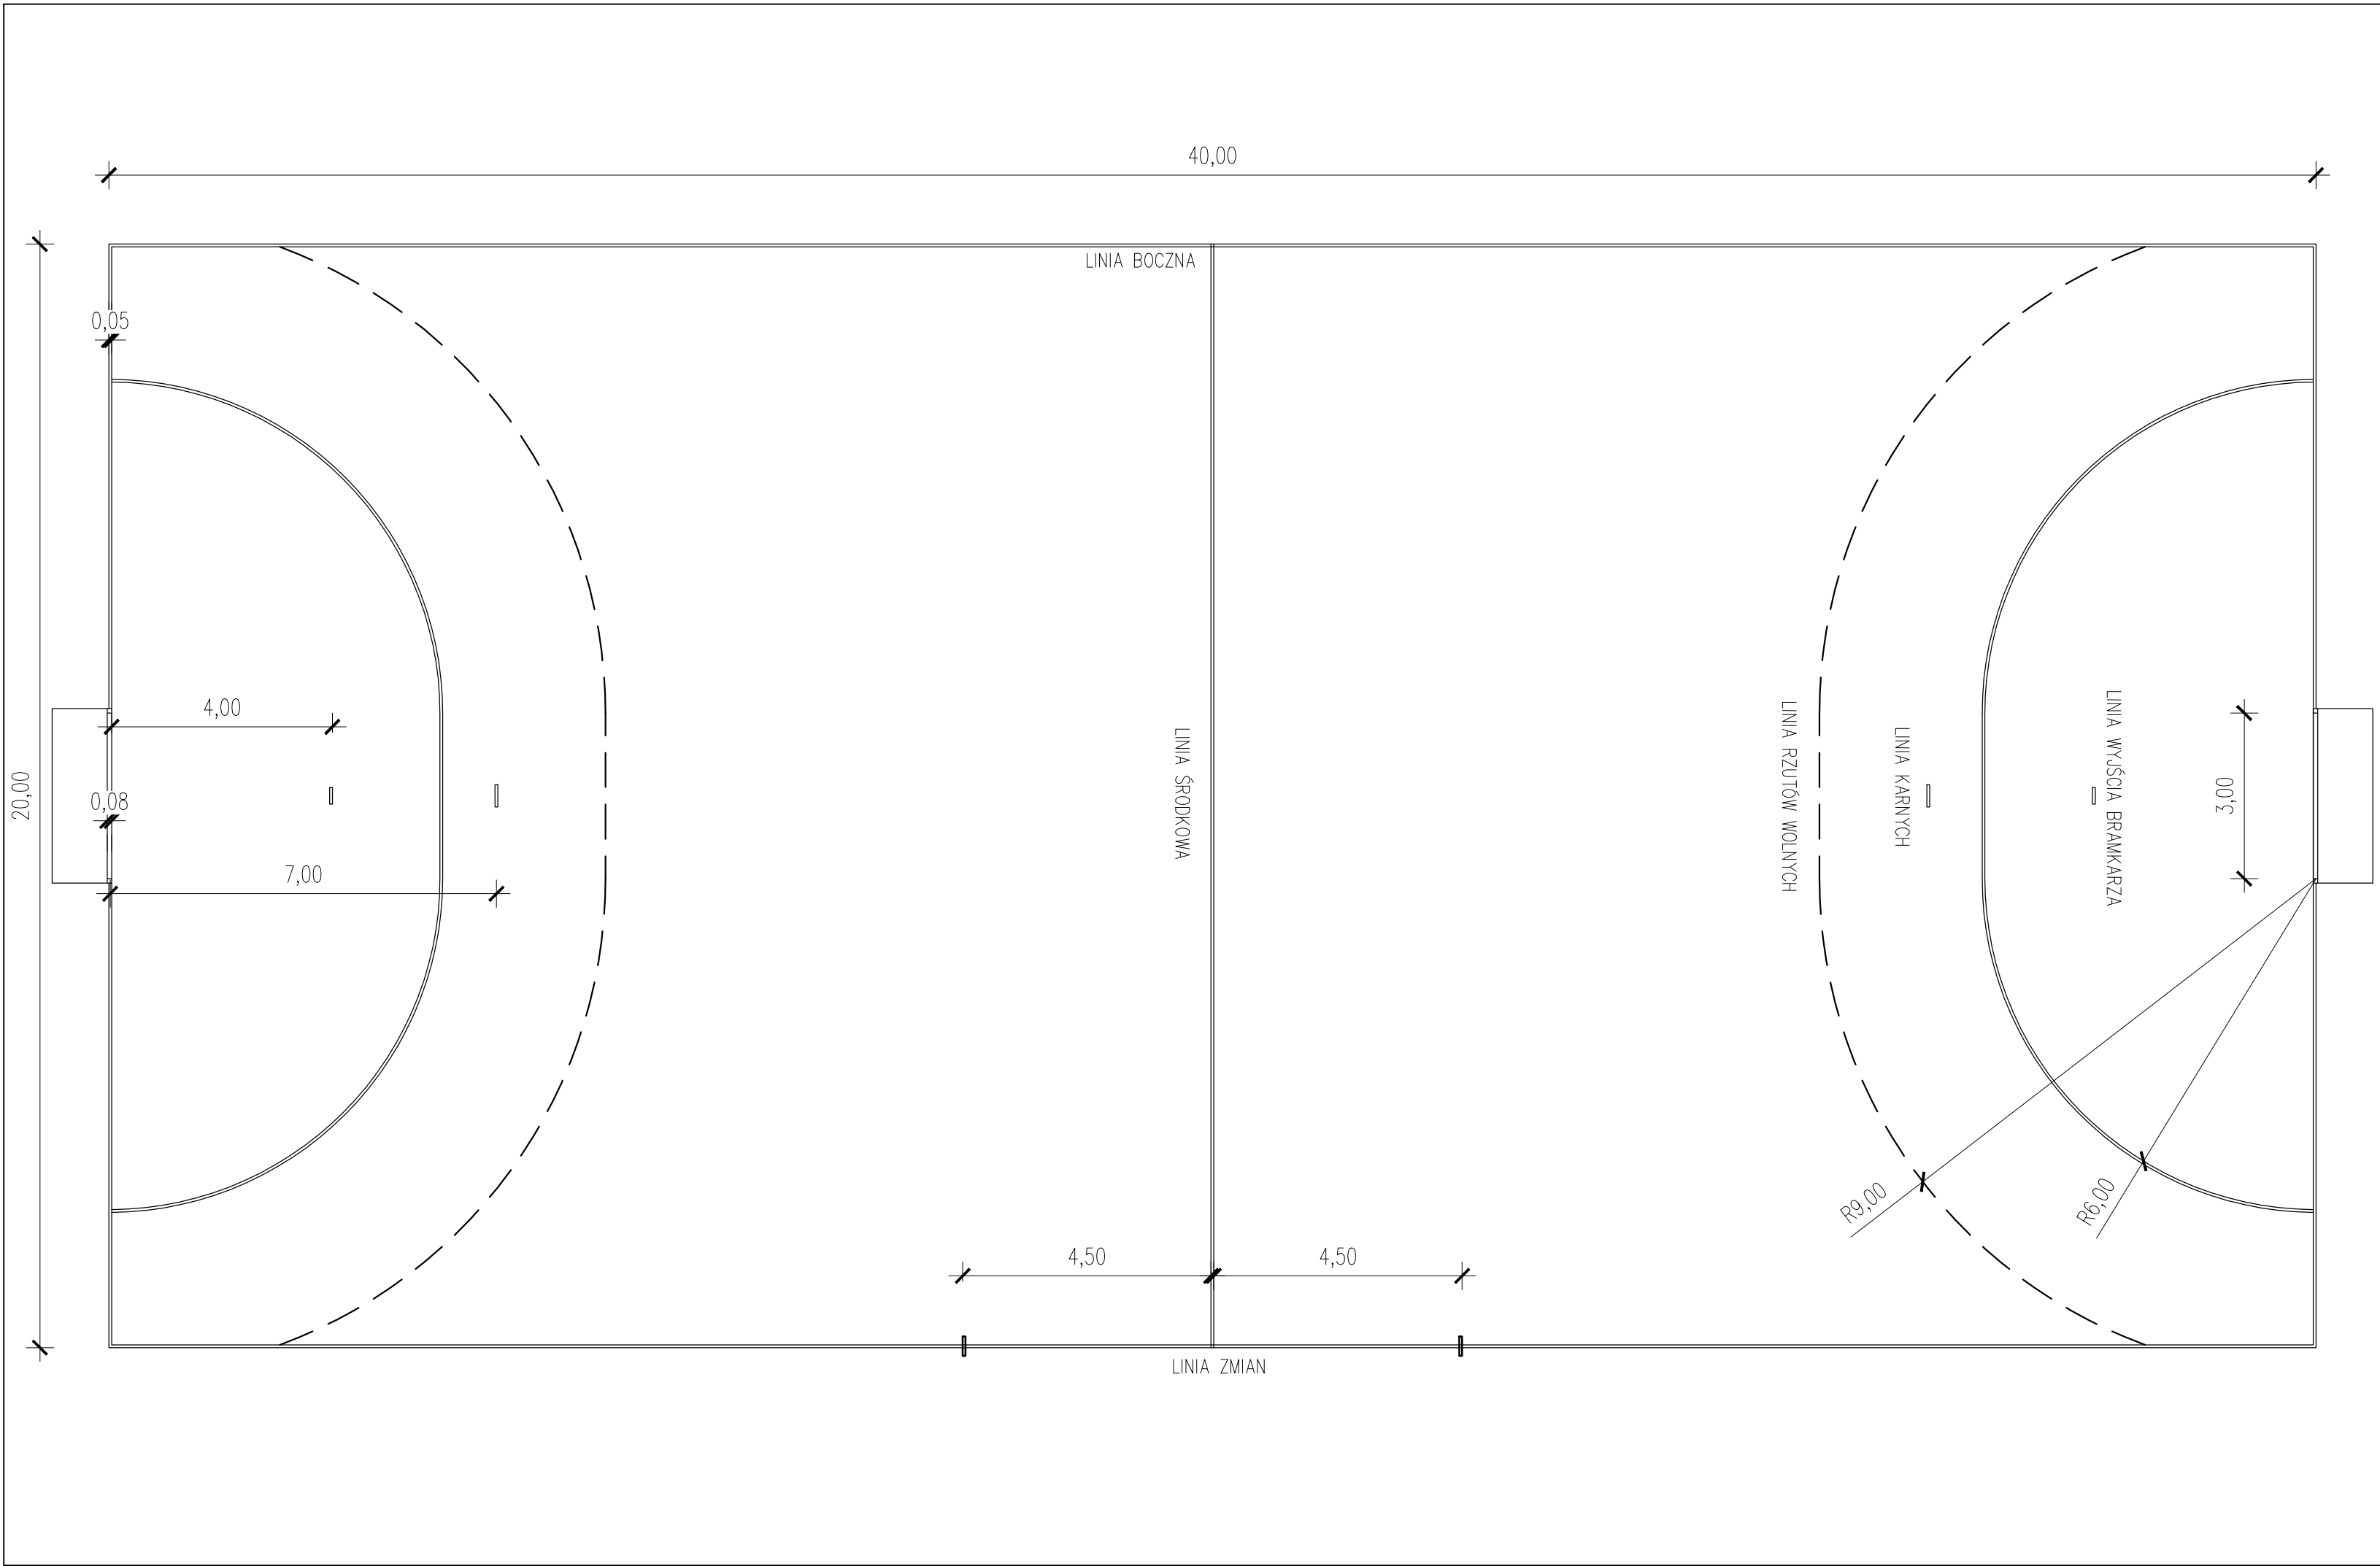

Uwaga: Wszystkie prawa autorskie dotyczące tego rysunku są własnością pracowni architektonicznej HABITAT. Niniejszy rysunek jest wydany pod warunkiem, iż nie będzie kopiowany ani udostępniany bez uzgodnienia z HABITAT. Nie należy odmierzać wymiarów z rysunku ani też używać go jako szablonu. Przed przystąpieniem do prac budowlanych, wszystkie wymiary należy sprawdzić w naturze. W przypadku stwierdzenia niezgodności zwrócić się do projektanta. W przypadku rozbieżności wymiarowych pomiędzy rysunkami detali i całości projektowanego elementu podstawą są rysunki detali.		
inwestor POWIAT BIELSKI ul.MICKIEWICZA 46 17–100 BIELSK PODLASKI		
generalny projektant HABITAT Sp. z o.o. ul. M. Skłodowskiej–Curie 37 lok 102 05–800 Pruszków +48 579078579, biuro@habitat.org.pl, www.habitat.org.pl		
projektant ARCHITEKTURA		
arch. ANDRZEJ JÓZEFOWICZ 8/WMOKK/2022 uprawnienia budowlane do projektowania bez ograniczeń w specjalności architektonicznej		
projekt Budowa boiska wielofunkcyjnego o nawierzchni syntetycznej wraz z infrastrukturą techniczną przy Zespole Szkół nr 4 im. Ziemi Podlaskiej przy ul. Hołowieskiej 18 w Bieleku Podlaskim DZIAŁKA NR EW: 3504/1 OBRĘB BIELSK PODLASKI IDENTYFIKATOR DZIAŁKI: 200301_1.0003.3504/1		
faza PROJEKT TECHNICZNO–WYKONAWCZY		
nazwa rysunku BOISKO DO PIŁKI RĘCZNEJ		
data 28.03.2025		skala 1:100
nr rysunku PT1_01		