


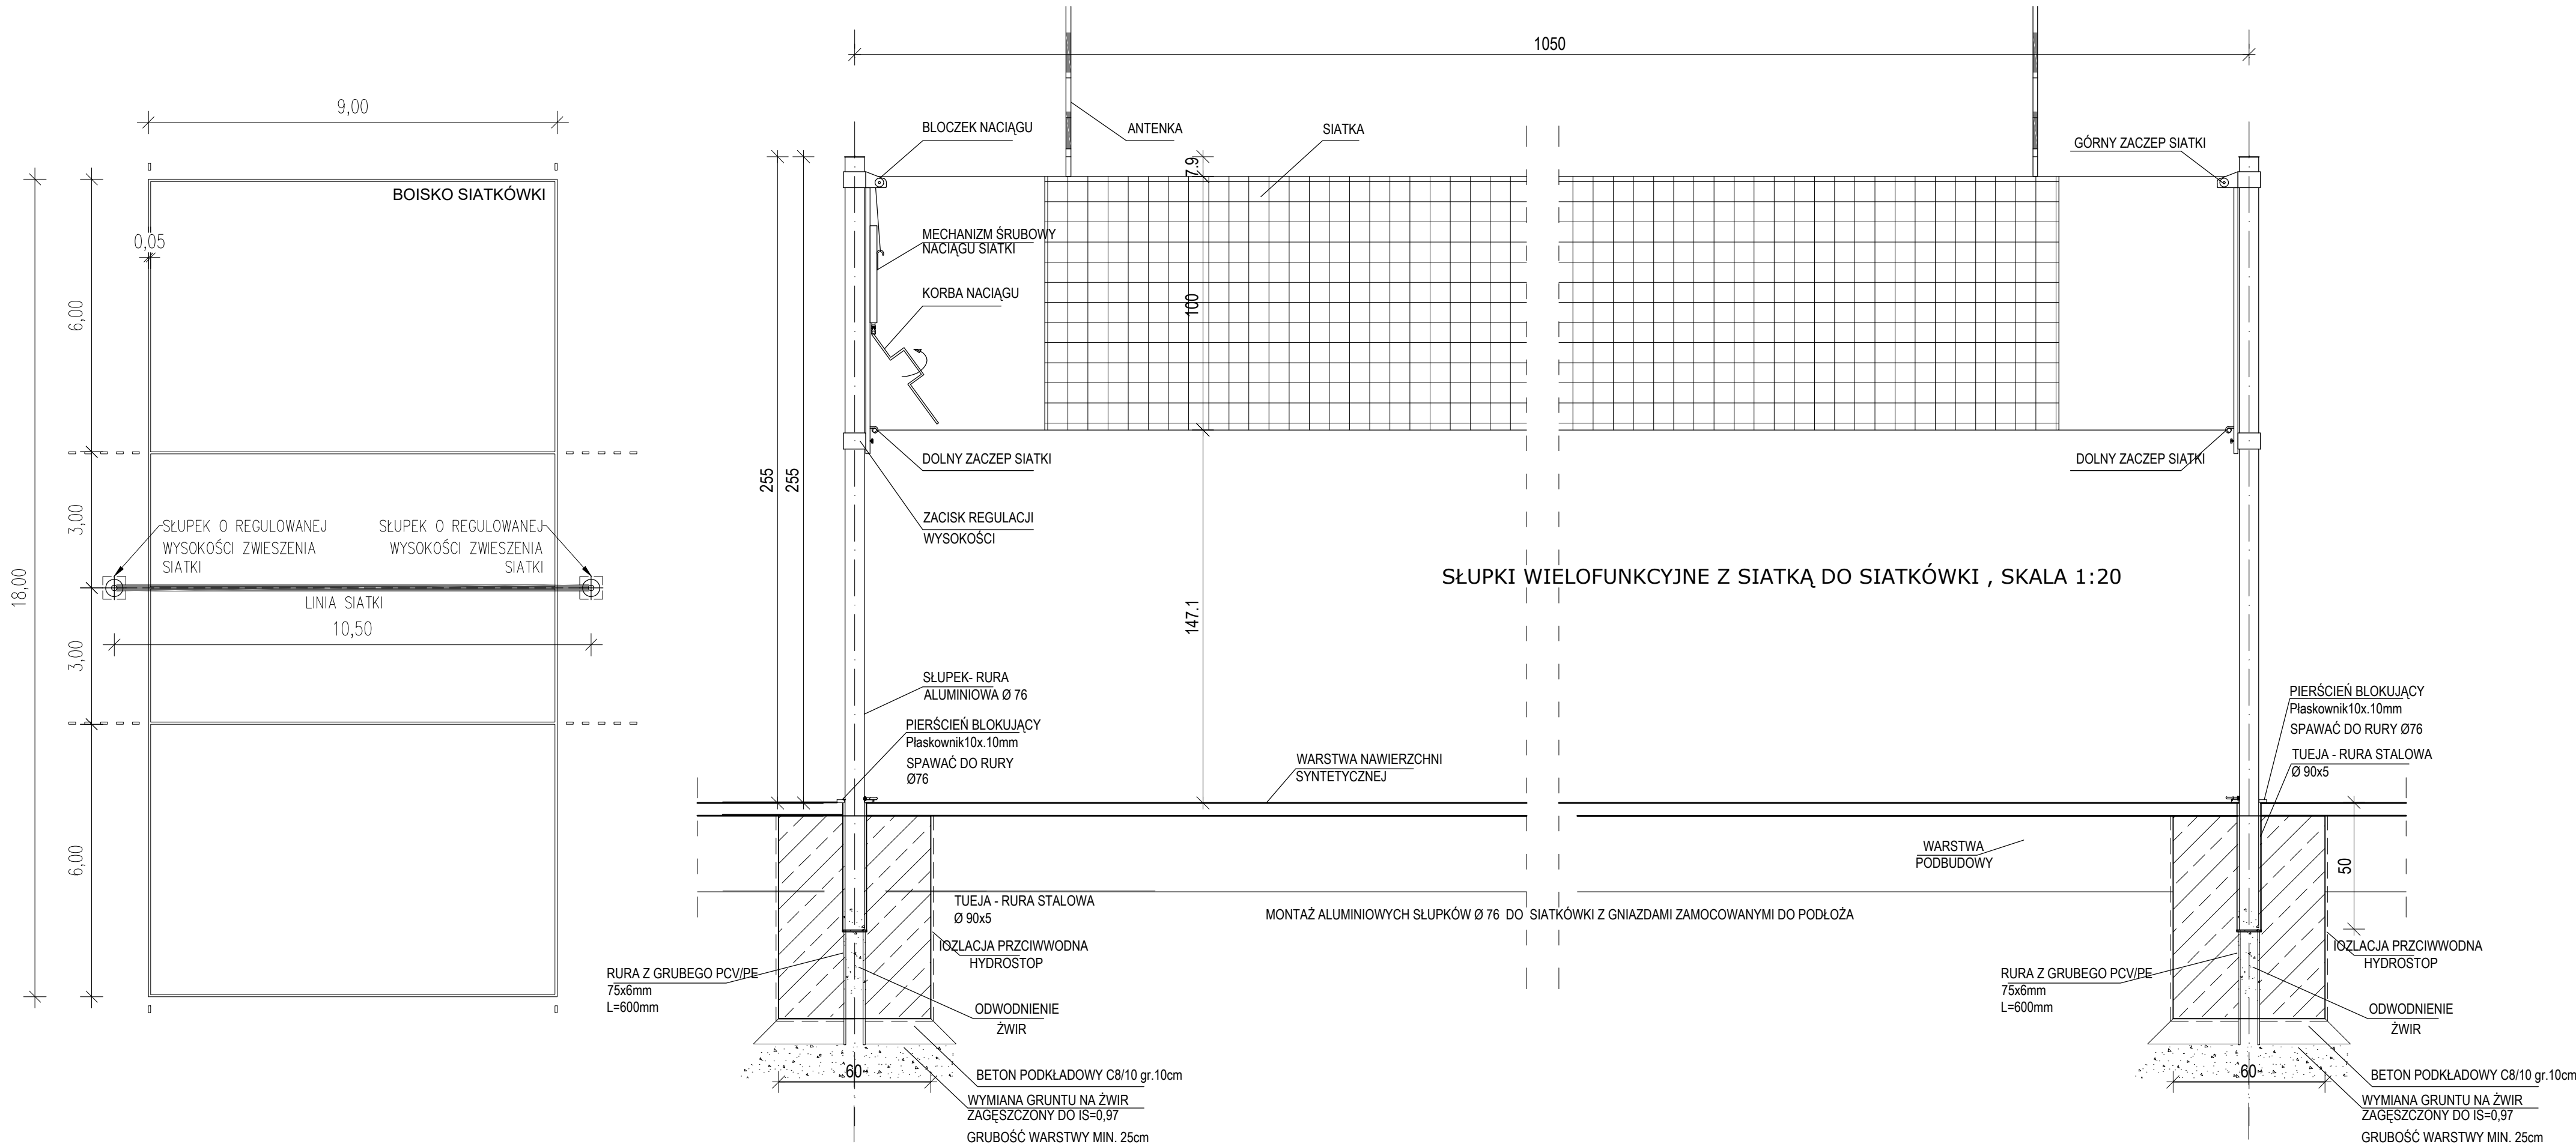

Uwaga:
Wszystkie prawa autorskie dotyczące tego rysunku są własnością pracowni architektonicznej HABITAT.
Niniejszy rysunek jest wydany pod warunkiem, iż nie będzie kopiowany ani udostępniany bez uzgodnienia z HABITAT.

Nie należy odmierzać wymiarów z rysunku ani też używać go jako szablonu.
Przed przystąpieniem do prac budowlanych, wszystkie wymiary należy sprawdzić w naturze. W przypadku stwierdzenia niezgodności zwrócić się do projektanta.
W przypadku rozbieżności wymiarowych pomiędzy rysunkami detali i całości projektowanego elementu podstawą są rysunki detali.

- Rozstaw oraz szerokość fundamentów pod sprzęt sportowy ostatecznie uzgodnić z dostawcą wyposażenia, jednak nie mogą być mniejsze niż przedstawiono w części konstrukcyjnej.
- Przekroje profili przedstawiono jako wytyczne. Dopuszcza się zmianę po uzgodnieniu z projektantem.
- Zastosować urządzenia dopuszczone do stosowania na obiektach sportowych wg Rozporządzenia jak poniżej, Zastosować urządzenia, które posiadają certyfikaty zgodności i certyfikaty bezpieczeństwa zgodne z wymogami prawa polskiego w tym zakresie, a w szczególności:
 - Rozporządzenie Ministra Edukacji Narodowej i Sportu z dnia 31 grudnia 2002 r. w sprawie bezpieczeństwa i higieny w publicznych i niepublicznych szkołach i placówkach (Dz. U. z 2003, Nr 6, poz. 69)z późniejszymi zmianami,
 - PN-EN 1270:2006-0P
 - ICS 97.220.30W świetle ww. przepisów za bezpieczeństwo urządzeń producent ponosi pełną odpowiedzialność.
- Zabezpieczenie elementów stalowych konstrukcji wg części konstrukcyjnej, zabezpieczenie antykorozyjne. Tuleje mocujące ocynkować ogniowo o grubości powłoki min. 100 um.
- Fundament zbroić wg opisu części konstrukcyjnej.

inwestor	POWIAT BIELSKI ul.MICKIEWICZA 46 17–100 BIELSK PODLASKI	
generalny projektant	HABITAT Sp. z o.o. ul. M. Skłodowskiej–Curie 37 lok 102 05–800 Pruszków +48 579078579, biuro@habitat.org.pl, www.habitat.org.pl	
projektant	ARCHITEKTURA	
arch. ANDRZEJ JÓZEFOWICZ	8/WMOKK/2022	
uprawnienia budowlane do projektowania bez ograniczeń w specjalności architektonicznej		
projekt Budowa boiska wielofunkcyjnego o nawierzchni syntetycznej wraz z infrastrukturą techniczną przy Zespole Szkół nr 4 im. Ziemi Podlaskiej przy ul. Hołowieskiej 18 w Bieleku Podlaskim		
DZIAŁKA NR EW: 3504/1 OBRĘB BIELSK PODLASKI IDENTYFIKATOR DZIAŁKI: 200301_1.0003.3504/1		
faza	PROJEKT TECHNICZNO–WYKONAWCZY	
nazwa rysunku BOISKO DO SIATKÓWKI		
data	28.03.2025	skala 1:100
nr rysunku	PT_03	