


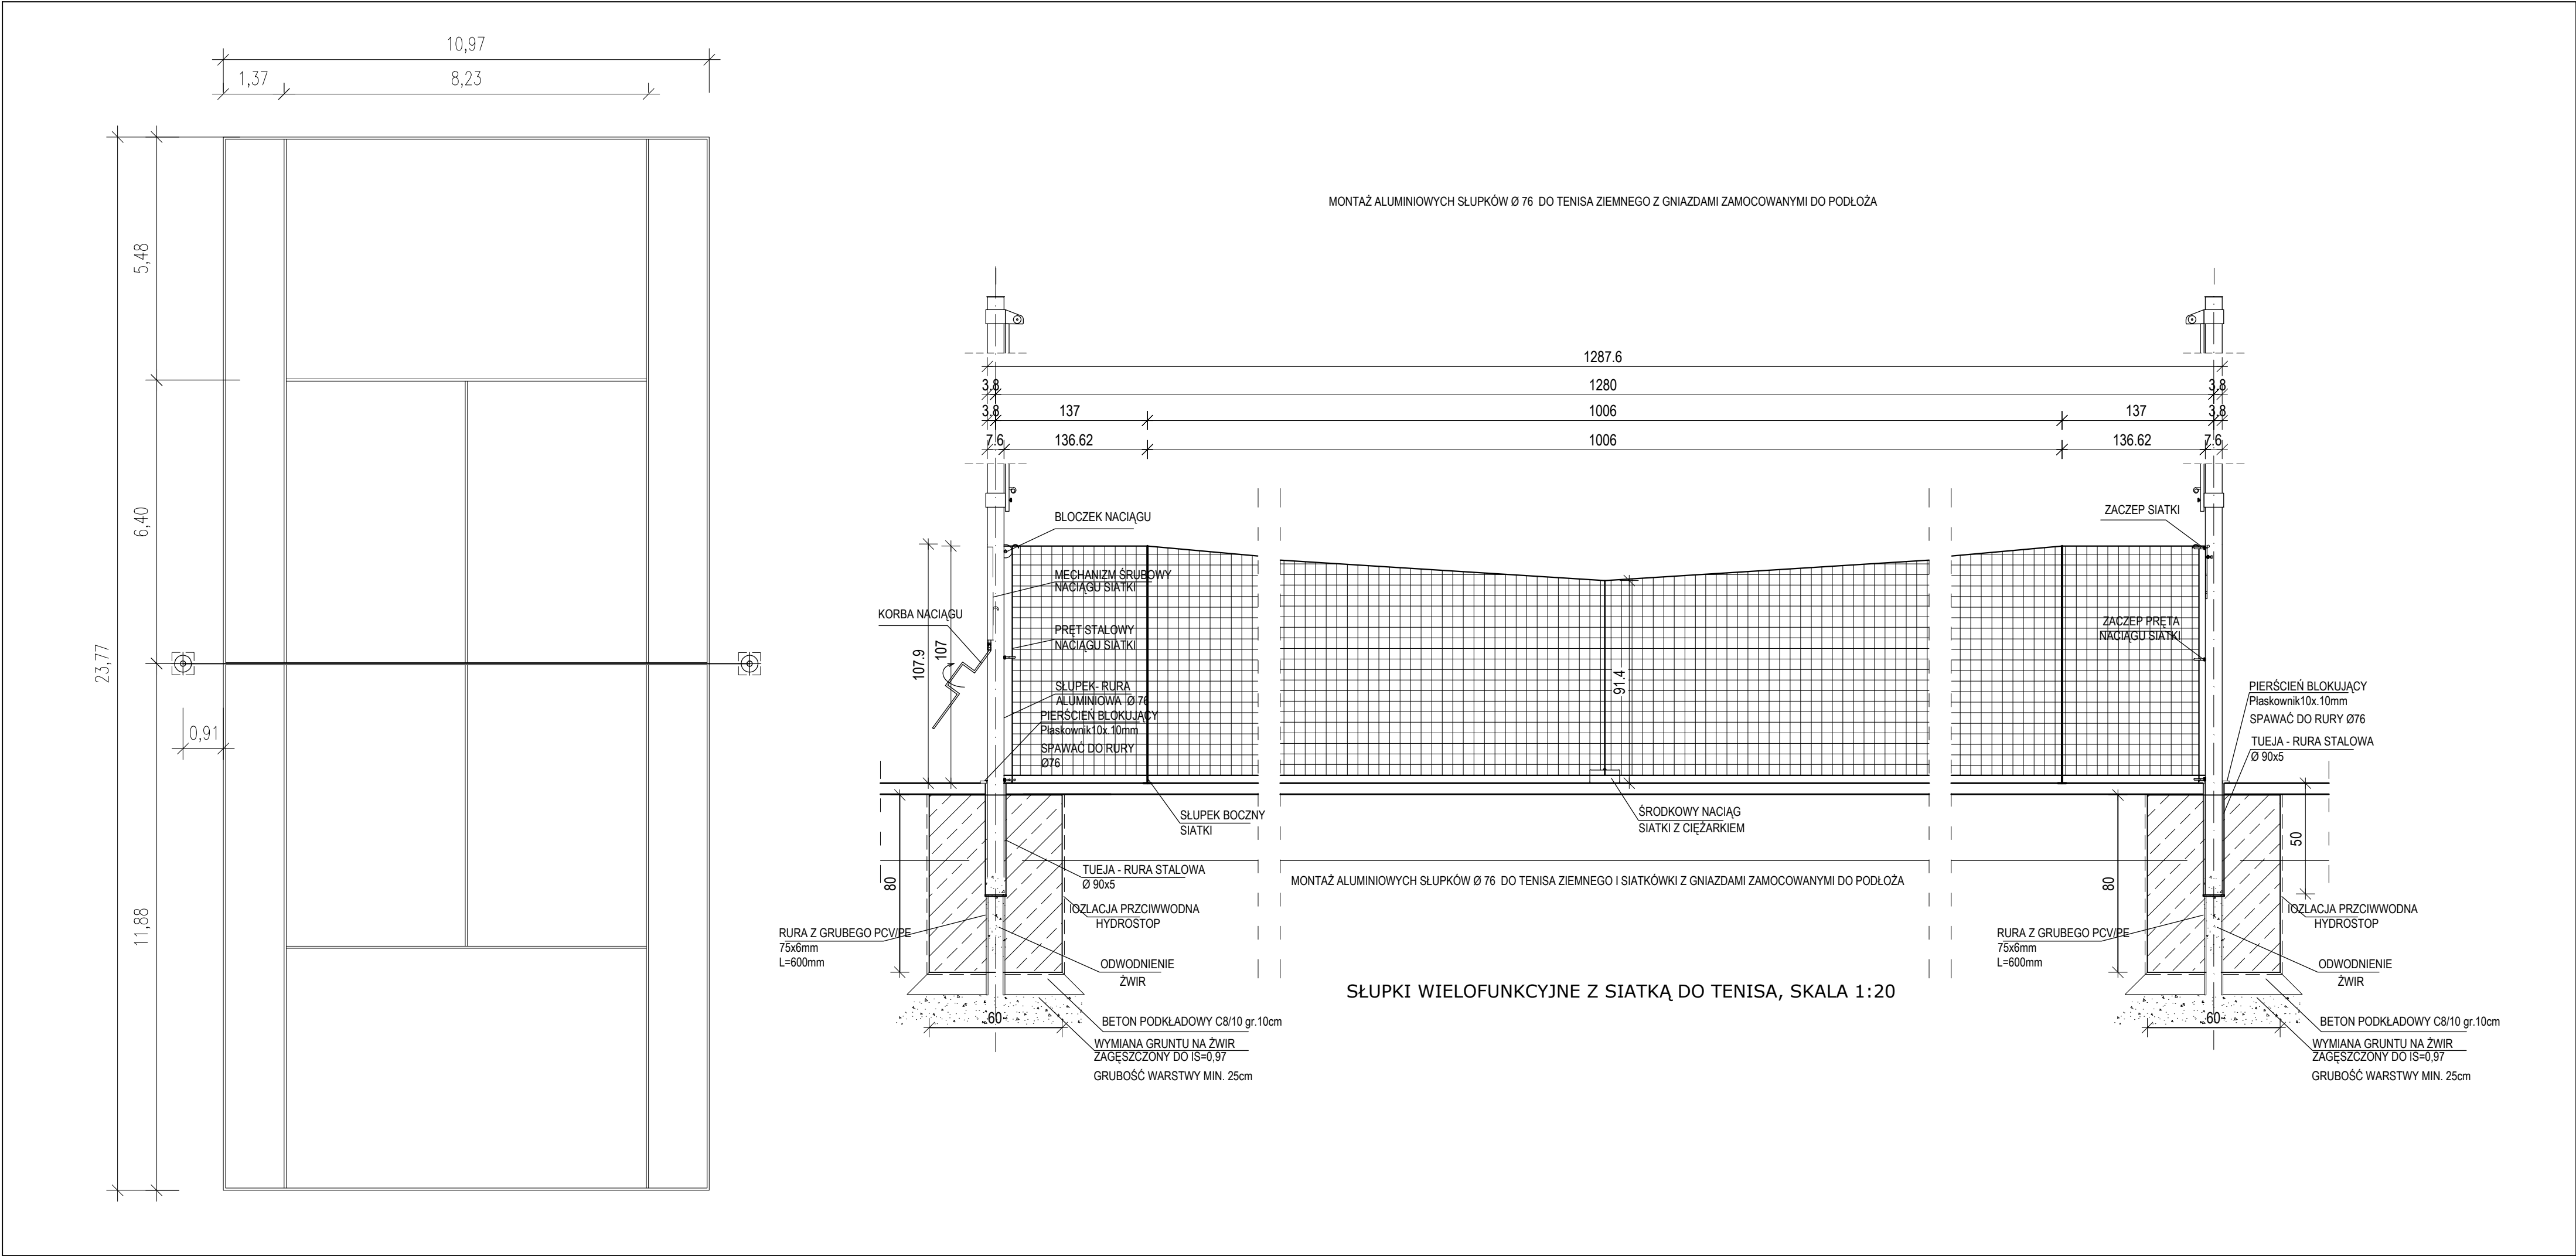

Wszystkie prawa autorskie dotyczące tego rysunku są własnością pracowni architektonicznej HABITAT. Niniejszy rysunek jest wydany pod warunkiem, iż nie będzie kopiowany ani udostępniany bez uzgodnienia z HABITAT. Nie należy odmierzać wymiarów z rysunku ani też używać go jako szablonu. Przed przystąpieniem do prac budowlanych, wszystkie wymiary należy sprawdzić w naturze. W przypadku stwierdzenia niezgodności zwrócić się do projektanta. W przypadku rozbieżności wymiarowych pomiędzy rysunkami detali i całości projektowanego elementu podstawą są rysunki detali.		
inwestor		
POWIAT BIELSKI ul.MICKIEWICZA 46 17-100 BIELSK PODLASKI		
generalny projektant		
HABITAT Sp. z o.o. ul. M. Skłodowskiej-Curie 37 lok 102 05-800 Pruszków +48 579078579, biuro@habitat.org.pl, www.habitat.org.pl		
ARCHITEKTURA		
projektant		
arch. ANDRZEJ JÓZEFOWICZ 8/WMOKK/2022 uprawnienia budowlane do projektowania bez ograniczeń w specjalności architektonicznej projekt Budowa boiska wielofunkcyjnego o nawierzchni syntetycznej wraz z infrastrukturą techniczną przy Zespole Szkół nr 4 im. Ziemi Podlaskiej przy ul. Hołowieskiej 18 w Bieleku Podlaskim DZIAŁKA NR EW: 3504/1 OBRĘB BIELSK PODLASKI IDENTYFIKATOR DZIAŁKI: 200301_1.0003.3504/1		
faza		
PROJEKT TECHNICZNO-WYKONAWCZY		
nazwa rysunku		
KORT TENISOWY		
data	28.03.2025	skala
nr rysunku	1:100	
PT_05		