

PROJEKT TECHNICZNY

Nazwa i adres jednostki
projektowania

Zakład Azart
ul. Kolejowa 1c
22-100 Chełm
NIP: 563-000-45-97
e-mail: projekty@azartchelm.pl
tel. 82 562 12 28 wew. 21



Nazwa zamierzenia budowlanego:

Budowa linii kablowej nN oświetlenia ulicznego msc. Horodyszcze-Kolonia gm. Chełm

Kategoria obiektu budowlanego: **XXVI**

Adres obiektu budowlanego:

Horodyszcze, Horodyszcze-Kolonia, gm. Chełm
Jednostka ewidencyjna: 060303_2 gm. Chełm;
Obręb ewidencyjny: 060303_2.0004, 060303_2.0005;
Nr identyfikacyjny działek: 060303_2.0004.284/1, 060303_2.0005.388, 060303_2.0005.134;

Nazwa Inwestora:

Gmina Chełm

Adres inwestora:

Pokrówka ul. Gminna 18; 22-100 Pokrówka

Adres do korespondencji:

Zakład Azart
Ul. Kolejowa 1c; 22-100 Chełm

AUTORZY OPRACOWANIA:

Branża	Imię i nazwisko	Nr uprawnień, specjalność	Podpis
PROJEKTANT: (BR.ELEKTROENERGETYCZNA)	mgr inż. Piotr Kopec	LUB/0025/PWBE/23 do projektowania i kierowania robotami budowlanymi bez ograniczeń w specjalności instalacyjnej w zakresie sieci, instalacji i urządzeń elektrycznych i elektroenergetycznych	
SPRAWDZAJĄCY: (BR.ELEKTROENERGETYCZNA)	mgr inż. Piotr Kwiatkowski	LUB/0073/PWBE/15 do projektowania i kierowania robotami budowlanymi bez ograniczeń w specjalności instalacyjnej w zakresie sieci, instalacji i urządzeń elektrycznych i elektroenergetycznych	
Data opracowania dokumentacji projektowej:		22.05.2026 r.	

SPIS ZAWARTOŚCI:

1. CZĘŚĆ OPISOWA
2. CZĘŚĆ RYSUNKOWA
3. ZAŁĄCZNIKI

str. 3
str. 10
st. 14

Chełm, dnia 22.05.2026r.

OŚWIADCZENIE

Po zapoznaniu się z przepisami Ustawy z dnia 7 lipca 1994 r. - Prawo budowlane (Dz.U. 2020 poz. 1333 z późn. zm.) z art. 34 ust. 3d pkt. 3 tej ustawy oraz Rozporządzenie Ministra Rozwoju z dnia 11 września 2020 r. w sprawie szczegółowego zakresu i formy projektu budowlanego (Dz.U. 2020 poz. 1609) oświadczamy, że projekt techniczny, sporządzony jest zgodnie z obowiązującymi przepisami i zasadami wiedzy technicznej oraz, że jest kompletny z punktu widzenia celu jakiemu ma służyć.

Dane dotyczące projektowanej Inwestycji:

Budowa linii kablowej nN oświetlenia ulicznego msc. Horodyszcze-Kolonia gm. Chełm

Adres obiektu budowlanego:

Horodyszcze, Horodyszcze-Kolonia, gm. Chełm

Jednostka ewidencyjna: 060303_2 gm. Chełm;

Obręb: 060303_2.0004, 060303_2.0005;

Nr działki ewid. 060303_2.0004.284/1, 060303_2.0005.388, 060303_2.0005.134;

AUTORZY OPRACOWANIA:

Branża	Imię i nazwisko	Nr uprawnień, specjalność	Podpis
PROJEKTANT: (BR.ELEKTROENERGETYCZNA)	mgr inż. Piotr Kopeć	LUB/0025/PWBE/23 do projektowania i kierowania robotami budowlanymi bez ograniczeń w specjalności instalacyjnej w zakresie sieci, instalacji i urządzeń elektrycznych i elektroenergetycznych	
SPRAWDZAJĄCY: (BR.ELEKTROENERGETYCZNA)	mgr inż. Piotr Kwiatkowski	LUB/0073/PWBE/15 do projektowania i kierowania robotami budowlanymi bez ograniczeń w specjalności instalacyjnej w zakresie sieci, instalacji i urządzeń elektrycznych i elektroenergetycznych	
Data opracowania dokumentacji projektowej:		22.05.2026 r.	

OŚWIADCZENIE
o sporządzeniu projektu technicznego zgodnie z
obowiązującymi przepisami, zasadami wiedzy technicznej,
projektem zagospodarowania działki lub terenu, projektem architektoniczno-
budowlanym oraz rozstrzygnięciami dotyczącymi zamierzenia budowlanego

Podstawa prawna:
Art. 41 ust. 4a pkt 2 ustawy z dnia 7 lipca 1994
r. – Prawo budowlane.

1. INFORMACJE DOTYCZĄCE ZAMIERZENIA BUDOWLANEGO

Nazwa zamierzenia budowlanego: **Budowa linii kablowej nN oświetlenia ulicznego msc. Horodyszcz-Kolonia gm. Chełm**

Imię i nazwisko lub nazwa inwestora: ...**Gmina Chełm**..... Nazwa organu wydającego decyzję o pozwoleniu na budowę (przyjmującego zgłoszenie) dla zamierzenia budowlanego:**Starosta Chełmski**.....

Numer i data wydania decyzji o pozwoleniu na budowę lub data dokonania zgłoszenia dla zamierzenia budowlanego:

2. DANE PROJEKTANTA/PROJEKTANTA SPRAWDZAJĄCEGO¹⁾

Imię i nazwisko: ...**PIOTR KOPEĆ**.....

Nr uprawnień budowlanych lub decyzji o uznaniu kwalifikacji zawodowych: **LUB/0025/PWBE/23**

Nr telefonu: ...**518783005**.....

3. OŚWIADCZENIE PROJEKTANTA/PROJEKTANTA SPRAWDZAJĄCEGO⁴⁾

OŚWIADCZAM, ŻE

projekt techniczny dotyczący zamierzenia budowlanego, o którym mowa w pkt 1, został sporządzony zgodnie z obowiązującymi przepisami, zasadami wiedzy technicznej, projektem zagospodarowania działki lub terenu oraz projektem architektoniczno-budowlanym oraz rozstrzygnięciami dotyczącymi zamierzenia budowlanego.

Czytelny podpis i data podpisu²⁾

mgr inż. Piotr Kopeć
oprac. bud. nr LUB/0025/PWBE/23
do projektowania i kierowania robotami
budowlanymi bez ograniczeń
w specjalności instalacyjnej
w zakresie sieci instalacji urządzeń
elektrycznych i elektroenergetycznych

¹⁾ Niepotrzebne skreślić.

²⁾ Czytelny podpis i datę podpisu umieszcza się odrębnie w wyznaczonym miejscu w przypadku składania oświadczenia w postaci papierowej.

OŚWIADCZENIE
o sporządzeniu projektu technicznego zgodnie z
obowiązującymi przepisami, zasadami wiedzy technicznej,
projektem zagospodarowania działki lub terenu, projektem architektoniczno-
budowlanym oraz rozstrzygnięciami dotyczącymi zamierzenia budowlanego

Podstawa prawna:
Art. 41 ust. 4a pkt 2 ustawy z dnia 7 lipca 1994
r. – Prawo budowlane.

1. INFORMACJE DOTYCZĄCE ZAMIERZENIA BUDOWLANEGO

Nazwa zamierzenia budowlanego: **Budowa linii kablowej nN oświetlenia ulicznego msc. Horodyszcz-Kolonia gm. Chełm**

Imię i nazwisko lub nazwa inwestora: ...**Gmina Chełm**..... Nazwa organu wydającego decyzję o pozwoleniu na budowę (przyjmującego zgłoszenie) dla zamierzenia budowlanego:**Starosta Chełmski**.....

Numer i data wydania decyzji o pozwoleniu na budowę lub data dokonania zgłoszenia dla zamierzenia budowlanego:

2. DANE PROJEKTANTA/PROJEKTANTA SPRAWDZAJĄCEGO³⁾

Imię i nazwisko: ...**Piotr Kwiatkowski**.....

Nr uprawnień budowlanych lub decyzji o uznaniu kwalifikacji zawodowych: **LUB/0073/PWBE/15**

Nr telefonu: ...**502678591**.....

3. OŚWIADCZENIE PROJEKTANTA/PROJEKTANTA SPRAWDZAJĄCEGO¹⁾

OŚWIADCZAM, ŻE

projekt techniczny dotyczący zamierzenia budowlanego, o którym mowa w pkt 1, został sporządzony zgodnie z obowiązującymi przepisami, zasadami wiedzy technicznej, projektem zagospodarowania działki lub terenu oraz projektem architektoniczno-budowlanym oraz rozstrzygnięciami dotyczącymi zamierzenia budowlanego.

Czytelny podpis i data podpisu⁴⁾

mgr inż. Piotr Kwiatkowski
upr. bud. nr LUB/0073/PWBE/15
..... do projektowania i nadzoru nad robotami
budowlanymi i nadzoru nad robotami
w specjalności instalacyjnej
w zakresie sieci, instalacji i urządzeń
elektrycznych i elektroenergetycznych

³⁾ Niepotrzebne skreślić.

⁴⁾ Czytelny podpis i datę podpisu umieszcza się odrębnie w wyznaczonym miejscu w przypadku składania oświadczenia w postaci papierowej.

PROJEKT TECHNICZNY

SZCZEGÓŁY WYKONAWCZE - CZĘŚĆ OPISOWA

1. ROZWIĄZANIA KONSTRUKCYJNE OBIEKTU, ZASTOSOWANE SCHEMATY KONSTRUKCYJNE (STATYCZNE), ZAŁOŻENIA PRZYJĘTE DO OBLICZEŃ KONSTRUKCYJNYCH, W TYM OBCIĄŻEŃ, ORAZ PODSTAWOWE WYNIKI TYCH OBLICZEŃ, A DLA KONSTRUKCJI NOWYCH, NIESPRAWDZONYCH W KRAJOWEJ PRAKTYCE – WYNIKI EWENTUALNYCH BADAŃ DOŚWIADCZALNYCH, ROZWIĄZANIA KONSTRUKCYJNO-MATERIAŁOWE PODSTAWOWYCH ELEMENTÓW KONSTRUKCJI OBIEKTU, W ZALEŻNOŚCI OD POTRZEB – INFORMACJĘ O KONIECZNOŚCI WYKONANIA POMIARÓW GEODEZYJNYCH PRZEMIESZCZEŃ I ODKSZTAŁCEŃ, A W PRZYPADKU PRZEBUDOWY, ROZBUDOWY I NADBUDOWY OBIEKTU BUDOWLANEGO DOŁĄCZA SIĘ EKSPERTYZĘ TECHNICZNĄ OBIEKTU.

Nie dotyczy

DLA KONSTRUKCJI NOWYCH, NIESPRAWDZONYCH W KRAJOWEJ PRAKTYCE – WYNIKI EWENTUALNYCH BADAŃ DOŚWIADCZALNYCH, ROZWIĄZANIA KONSTRUKCYJNO-MATERIAŁOWE PODSTAWOWYCH ELEMENTÓW KONSTRUKCJI OBIEKTU

Nie dotyczy

W ZALEŻNOŚCI OD POTRZEB – INFORMACJĘ O KONIECZNOŚCI WYKONANIA POMIARÓW GEODEZYJNYCH PRZEMIESZCZEŃ I ODKSZTAŁCEŃ

Nie dotyczy

W PRZYPADKU PRZEBUDOWY, ROZBUDOWY I NADBUDOWY OBIEKTU BUDOWLANEGO DOŁĄCZA SIĘ EKSPERTYZĘ TECHNICZNĄ OBIEKTU.

Nie dotyczy

2. W ZALEŻNOŚCI OD POTRZEB – GEOTECHNICZNE WARUNKI I SPOSÓB POSADOWIENIA OBIEKTU BUDOWLANEGO, W FORMIE DOKUMENTACJI BADAŃ PODŁOŻA GRUNTOWEGO I PROJEKTU GEOTECHNICZNEGO, ORAZ SPOSÓB ZABEZPIECZENIA PRZED WPŁYWAMI EKSPLOATACJI GÓRNICZEJ.

Na podstawie przeprowadzonej analizy makroskopowej przy wykorzystaniu lokalnych zależności korelacyjnych, działkę zalegającą pod warstwą humusu piaski. Poziom wody gruntowej kształtuje się poniżej posadowienia fundamentów.

Zgodnie z uzyskanymi danymi warunki gruntowe w obrębie terenu objętego opracowaniem zakwalifikowano jako warunki gruntowe **proste**.

Kategoria geotechniczna obiektu budowlanego: zaliczam projektowany obiekt do **pierwszej** kategorii geotechnicznej.

WNIOSEK: Warunki gruntowe na działce nr 060303_2.0004.284/1, 060303_2.0005.388, 060303_2.0005.134 są odpowiednie pod budowę kabla elektroenergetycznego.

– **Sposób posadowienia obiektu budowlanego**

Głębokość ułożenia kabla elektroenergetycznego 0,8m.

3. W ZALEŻNOŚCI OD POTRZEB – DOKUMENTACJĘ GEOLOGICZNO-INŻYNIERSKĄ.

– Nie dotyczy

4. ROZWIĄZANIA KONSTRUKCYJNO-MATERIAŁOWE WEWNĘTRZNYCH I ZEWNĘTRZNYCH PRZEGRÓD BUDOWLANYCH.

– Nie dotyczy

5. PODSTAWOWE PARAMETRY TECHNOLOGICZNE ORAZ WSPÓLZALEŻNOŚCI URZĄDZEŃ I WYPOSAŻENIA ZWIĄZANEGO Z PRZEZNACZENIEM OBIEKTU I JEGO ROZWIĄZANAMI BUDOWLANYMI – W PRZYPADKU ZAMIERZENIA BUDOWLANEGO DOTYCZĄCEGO OBIEKTU BUDOWLANEGO USŁUGOWEGO LUB PRODUKCYJNEGO.

– Nie dotyczy

**6. ROZWIĄZANIA BUDOWLANE I TECHNICZNO-INSTALACYJNE.
SZCZEGÓŁOWY ZAKRES PRAC BUDOWLANYCH:**

Prowadzenie robót

Linia kablowa będzie zasilana z istniejącego słupa linii nN zasilanej ze stacji Horodyszczce 1. Projektuje się oświetlenie drogi gminnej, kabel elektroenergetyczny na działce 060303_2.0004.284/1, 060303_2.0005.388, 060303_2.0005.134 należy układać według trasy wysownej w uzgodnieniu ZUDP. Po ułożeniu kabel zasypać warstwowo piaskiem zagęszczonym co 30 cm, a następnie przykryć folią z PCV na 30cm głębokości w kolorze niebieskim dla kabli nN, i zasypać gruntem rodzimym ubijając warstwami. Przejścia kabli w poprzek pasa drogowego oraz wjazdów wykonać według przyjętych norm oraz przepisów metoda przewiertu.

Oprawy oświetleniowe

Oprawy LED w drugiej klasie ochronności mocowane będą na słupach cylindrycznych o wysokości 6m, trwale związanych z gruntem za pomocą fundamentów. Oprawy oświetleniowe podłączyć do linii poprzez oprawę bezpiecznikową złącze słupowe z wkładką topikową o charakterystyce szybkiej oraz $I_n=6A$. Połączenia elektryczne projektowe wykonać przewodem YDY 3x2,5mm². Oprawy oświetleniowe zaprojektowano w II klasie izolacji.

Ochrona przeciwporażeniowa

Jako system ochrony od porażen przyjęto samoczynne wyłączenie napięcia w układzie sieciowym TN-C. Oprawy projektorów LED zaprojektowano w drugiej klasie ochronności. Rezystancja uziemienia słupów nie może przekraczać wartości 30Ω.

7. ROZWIĄZANIA BUDOWLANE I TECHNICZNO-INSTALACYJNE NAWIAZUJĄCE DO WARUNKÓW TERENU, WYSTĘPUJĄCE WZDŁUŻ TRASY OBIEKTU BUDOWLANEGO, ORAZ ROZWIĄZANIA TECHNICZNO-BUDOWLANE W MIEJSCACH CHARAKTERYSTYCZNYCH LUB O SZCZEGÓLNYM ZNACZENIU DLA FUNKCJONOWANIA OBIEKTU ALBO ISTOTNE ZE WZGLĘDÓW BEZPIECZEŃSTWA, Z UWZGLĘDNIENIEM WYMAGANYCH STREF OCHRONNYCH – W PRZYPADKU ZAMIERZENIA BUDOWLANEGO DOTYCZĄCEGO OBIEKTU BUDOWLANEGO LINIOWEGO.

Obszar oddziaływania obiektu

W oparciu o rozporządzenie ministra infrastruktury z dnia 12 kwietnia 2002 roku w sprawie warunków technicznych jakim powinny odpowiadać budynki i ich usytuowanie (tekst jednolity Dz.U.2019 poz. 1065 z późn. Zmianami) obszar oddziaływania inwestycji dotyczy działek objętych opracowaniem.

8. ROZWIĄZANIA NIEZBĘDNYCH ELEMENTÓW WYPOSAŻENIA BUDOWLANO-INSTALACYJNEGO, W SZCZEGÓLNOŚCI INSTALACJI I URZĄDZEŃ BUDOWLANÝCH:

A) OGRZEWWCZYCH,

Nie dotyczy;

B) CHŁODNICZYCH,

Nie dotyczy;

C) KLIMATYZACJI

– WYPOSAŻONYCH W URZĄDZENIA, KTÓRE AUTOMATYCZNIE REGULUJĄ TEMPERATURĘ ODDZIELNIE W POSZCZEGÓLNYCH POMIESZCZENIACH LUB W WYZNACZONEJ STREFIE OGRZEWANEJ, W TYM URZĄDZENIA Z INDYWIDUALNYM STEROWANIEM POMIESZCZENIOWYM (W SZCZEGÓLNOŚCI TERMOSTATYCZNY ZAWÓR GRZEJNIKOWY, TERMOSTAT POKOJOWY, TERMOSTAT KLIMAKONWEKTORA WENTYLATOROWEGO, POJEDYNCZY TERMOSTAT) LUB KOMUNIKACJĄ Z SYSTEMEM NADRZĘDNYM ORAZ Z FUNKCJĄ STEROWANIA ZALĘŻNĄ OD ZAPOTRZEBOWANIA, DZIENNIK USTAW – 9 – POZ. 1609

Nie dotyczy;

D) WENTYLACJI GRAWITACYJNEJ, GRAWITACYJNEJ WSPOMAGANEJ I MECHANICZNEJ,

Nie dotyczy;

E) WODOCIĄGOWYCH I KANALIZACYJNYCH,

Nie dotyczy;

F) GAZOWYCH,

Nie dotyczy;

G) ELEKTROENERGETYCZNYCH,

Nie dotyczy;

H) TELEKOMUNIKACYJNYCH,

Nie dotyczy;

I) PIORUNOCHRONNYCH,

Nie dotyczy;

J) OCHRONY PRZECIWPOŻAROWEJ;

Nie dotyczy;

9. SPOSÓB POWIĄZANIA INSTALACJI I URZĄDZEŃ BUDOWLANÝCH OBIEKTU BUDOWLANEGO, O KTÓRYCH MOWA W PKT 7, Z SIECIAMI ZEWNĘTRZNYMI WRAZ Z PUNKTAMI POMIAROWYMI, ZAŁOŻENIAMI PRZYJĘTYMI DO OBLICZEŃ INSTALACJI ORAZ PODSTAWOWE WYNIKI TYCH OBLICZEŃ, Z DOBOREM RODZAJU I WIELKOŚCI URZĄDZEŃ, PRZY CZYM NALEŻY PRZEDSTAWIĆ:

A) DLA INSTALACJI OGRZEWWCZYCH, WENTYLACYJNYCH, KLIMATYZACYJNYCH LUB CHŁODNICZYCH – ZAŁOŻONE PARAMETRY KLIMATU WEWNĘTRZNEGO NA PODSTAWIE PRZEPISÓW TECHNICZNO-BUDOWLANÝCH ORAZ PRZEPISÓW DOTYCZĄCYCH RACJONALIZACJI UŻYTKOWANIA ENERGII,

Nie dotyczy

B) DOBÓR I ZWYMIAROWANIE PARAMETRÓW TECHNICZNYCH PODSTAWOWYCH URZĄDZEŃ OGRZEWczyCH, WENTYLACYJNYCH, KLIMATYZACYJNYCH I CHŁODNICZYCH ORAZ OKREŚLENIE WARTOŚCI MOCY CIEPLNEJ I CHŁODNICZEJ ORAZ MOCY ELEKTRYCZNEJ ZWIĄZANEJ Z TYMI URZĄDZENIAMI.

Nie dotyczy;

10. ROZWIĄZANIA I SPOSÓB FUNKCJONOWANIA ZASADNICZYCH URZĄDZEŃ INSTALACJI TECHNICZNYCH, W TYM PRZEMYSŁOWYCH I ICH ZESPOŁÓW TWORZĄCYCH CAŁOŚĆ TECHNICZNO-UŻYTKOWĄ, DECYDUJĄCĄ O PODSTAWOWYM PRZEZNACZENIU OBIEKTU BUDOWLANEGO, W TYM CHARAKTERYSTYKĘ I ODNOŚNE PARAMETRY INSTALACJI I URZĄDZEŃ TECHNOLOGICZNYCH, MAJĄCYCH WPŁYW NA ARCHITEKTURĘ, KONSTRUKCJĘ, INSTALACJE I URZĄDZENIA TECHNICZNE ZWIĄZANE Z TYM OBIEKTEM.

Nie dotyczy

11. DANE DOTYCZĄCE WARUNKÓW OCHRONY PRZECIWPOŻAROWEJ, STOSOWNIE DO ZAKRESU PROJEKTU.

Dane zawarto w projekcie architektoniczno-budowlanych – część opisowa

12. CHARAKTERYSTYKA ENERGETYCZNA BUDYNKU.

Nie dotyczy

**13. POZOSTAŁE DANE
UWAGI ODNOŚNIE REALIZACJI**

-Całość robót objętych zakresem projektu należy wykonać zgodnie z „Warunkami technicznymi wykonania i odbioru robót budowlano-montażowych” oraz obowiązującymi przepisami BHP i p.poż.

-W przypadku pracy przy czynnych urządzeniach elektroenergetycznych (linia nN) powiadomić RE Chełm i zachować szczególną ostrożność

- Przy prowadzeniu prac uwzględnić uwagi zawarte w uzgodnieniach

- Trasa projektowanego kabla elektroenergetycznego powinna być wytyczona a po wykonaniu prac zinwentaryzowana przez uprawnionego geodetę.

- Całość prac wykonać zgodnie z obowiązującymi normami i przepisami

- Szczególną uwagę należy zwrócić przy wykonywaniu ochrony przeciwporażeniowej.

- Wszystkie stosowane materiały i aparaty elektroenergetyczne powinny posiadać odpowiednie atesty lub certyfikaty.

- Typy opraw LED, fundamentów podane w projekcie są przykładowe i dopuszcza się zastosowanie innych odpowiadających im parametrami.

- Na podstawie niniejszej informacji kierownik budowy powinien bezpośrednio na placu budowy przed przystąpieniem do realizacji robót przeprowadzić ustny instruktaż zespołu pracowników. Pracownicy zatrudnieni na budowie powinni być wyposażeni w środki ochrony indywidualnej oraz odzież i obuwie robocze, które powinny zapewniać wystarczającą ochronę przed możliwymi zagrożeniami w postaci uszkodzenia głowy, twarzy, słuchu, wzroku.

- Pracownicy powinni posiadać odpowiednie kwalifikacje

- Prace w pobliżu istn. urządzeń elektroenergetycznych wykonać z zastosowaniem metod pracy zgodnych z instrukcją organizacji bezpiecznej pracy w energetyce po uprzednim zgłoszeniu w rejonowej dyspozycji mocy RE Chełm.
- W celu uniknięcia zagrożenia teren budowy należy zabezpieczyć i wygrodzić taśmą w kolorze biało-czerwonym zawieszoną na wysokości 1,5m nad terenem.
- Na terenie robót budowlanych musi znajdować się apteczka pierwszej pomocy, w razie wypadku kierownik budowy zapewni dostęp do środka lokomocji i transport do punktu pierwszej pomocy.

CZĘŚĆ RYSUNKOWA

Województwo łódzkie (065)
Powiat chełmiński (06033)
Jednostka ewidencyjna: Chem 2060303.2
Ciepła: Horodyszcz-Kolonia (00015)
Działka: 154


MAPA DO CELÓW PROJEKTOWYCH

SKALA 1:500
Słonecznik: 8.150.16.21.1.1; 8.150.16.21.1.2; 8.150.16.21.2.3; 8.150.16.21.3.4; 8.150.16.21.4.3
ukł. odniesienia "2000" ukł. wys. "PL-EVRF2007-NH"

ID: 5540.349.2076
Mapa została wykonana bez ustalania odczytów
służebnościami gruntowymi ujawnionymi w KW.

W-G-0
Wiktoria Kłap
Chem 135/3
NIP 563.348.41.46
Regon: 14388659

Geodeta: 135/3
Piotr Kopeć
NIP 14388659

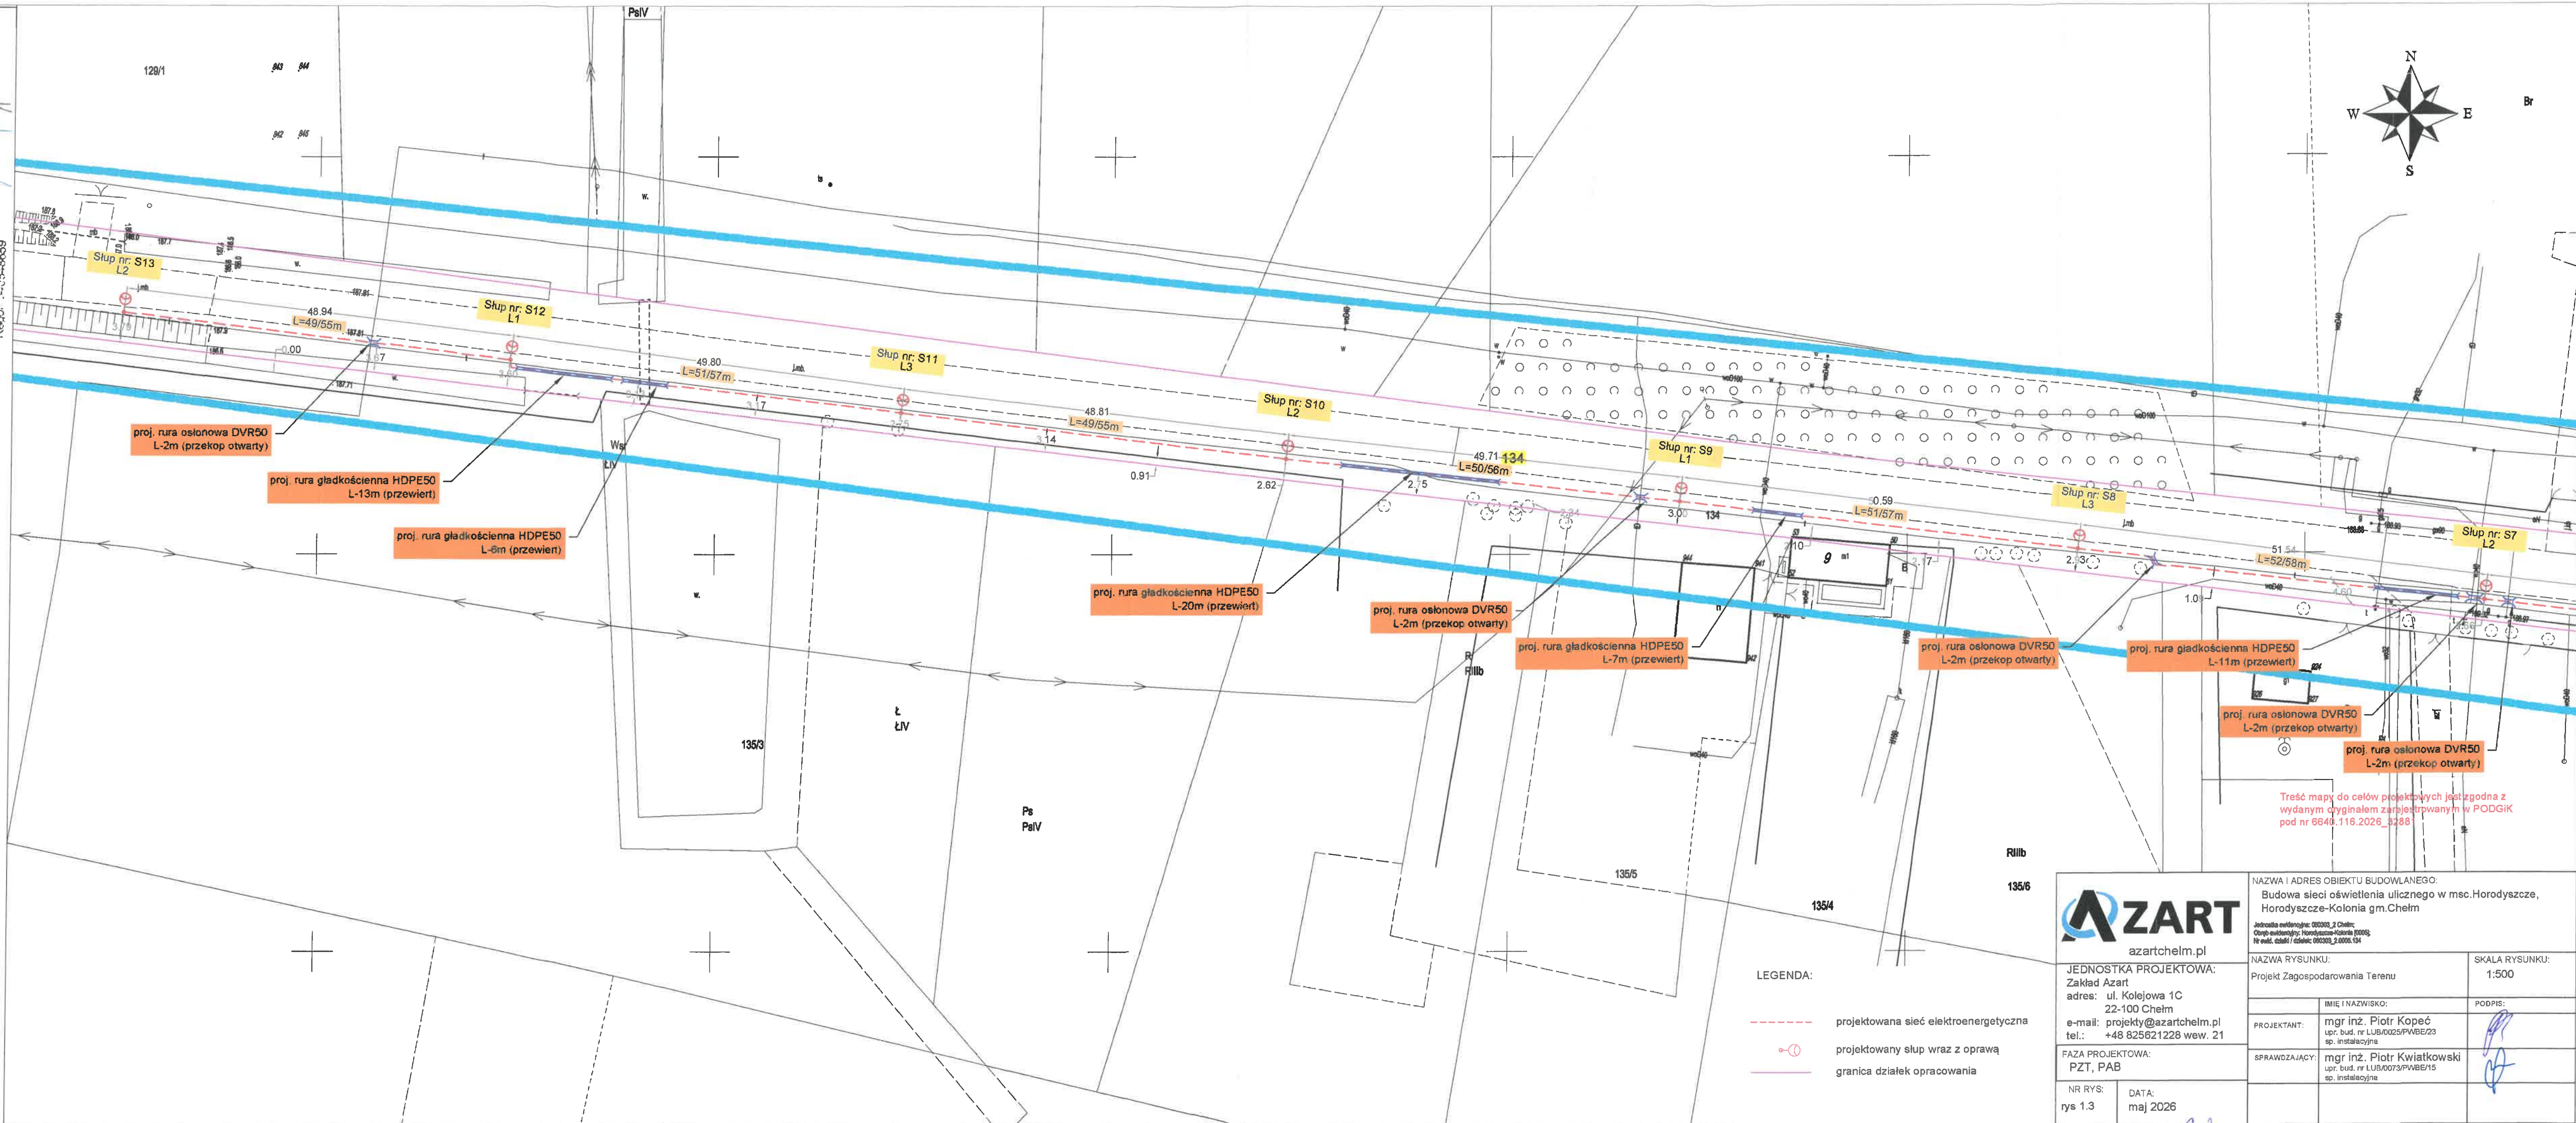

LEGENDA:

- projektowana sieć elektroenergetyczna
- projektowany słup wraz z oprawą
- granica działek opracowania



azartchem.pl

JEDNOSTKA PROJEKTOWA:
Zakład Azart
adres: ul. Kolejowa 1C
22-100 Chełm
e-mail: projekty@azartchem.pl
tel.: +48 825621228 wew. 21

FAZA PROJEKTOWA:
PZT, PAB

NR RYS:
rys 1.3

DATA:
maj 2026

NAZWA I ADRES OBIEKTU BUDOWLANEGO:
Budowa sieci oświetlenia ulicznego w msc. Horodyszcz-Kolonia gm. Chełm

Jednostka ewidencyjna: 000303.2 Chełm
Ciepła: Horodyszcz-Kolonia (00015)
NIP: 563.348.41.46
Regon: 14388659

NAZWA RYSUNKU:
Projekt Zagospodarowania Terenu

IMIE I NAZWISKO:

mgr inż. Piotr Kopeć
upr. bud. nr LUB/0025/PWBE/23
sp. instalacyjna

mgr inż. Piotr Kwiatkowski
upr. bud. nr LUB/0073/PWBE/15
sp. instalacyjna

SKALA RYSUNKU:
1:500

Treść mapy do celów projektowych jest zgodna z
wydaniem oryginalnym zarejestrowanym w PODGiK
pod nr 6648.118.2026_5288

[illegible]

SKALA 1:500
16.21.2.3; 8.150.16.16.4.3

ukr. oarlesienia "2000" ukr. wys." PL-E VRF 2007-NH"
D. 6640.349.2026

Wiktoria Krajm
22-100 Chemia W. Wiskryska 13/50
NIP 563-245-01-06
Region 548659



Jednostka ewidencyjna: 080303_2 Chelm;
Obszar ewidencyjny: Horodyszcz [0004], Horodyszcz-Kolonia [0005];
Nr ewid. działki / działek: 080303_2.0004.284/1, 080303_2.0005.388, 080303_2.0005.134

NAZWA RYSUNKU: Projekt Zagospodarowania Terenu	SKALA RYSUNKU: 1:500
---	-------------------------

	IMIĘ I NAZWISKO:	PODPIS:
PROJEKTANT:	mgr inż. Piotr Kopeć upr. bud. nr LUB/0025/PWBE/23 sp. Instalacyjna	
SPRAWDZAJĄCY:	mgr inż. Piotr Kwiatkowski upr. bud. nr LUB/0073/PWBE/15	

	sp. instancijina	✓
--	------------------	---

--	--	--	--