


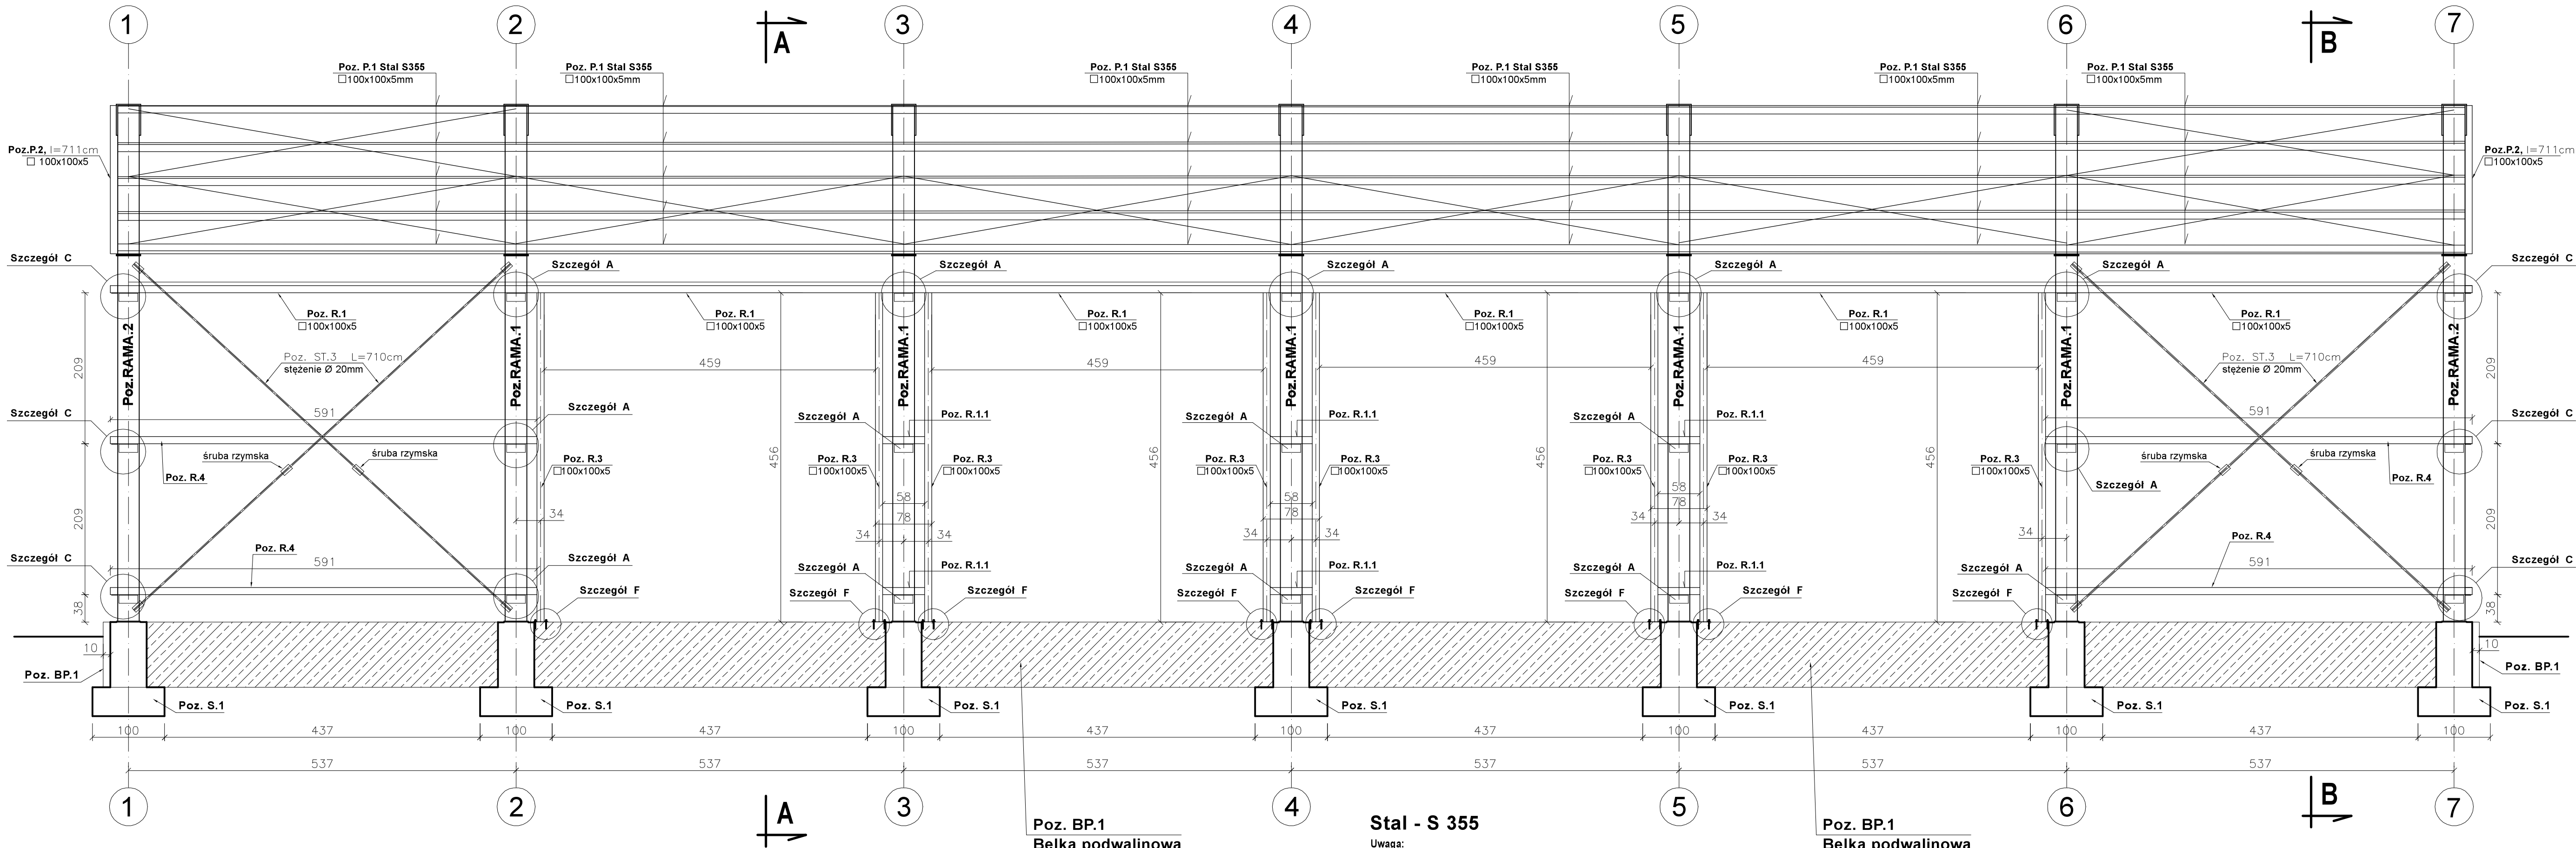

Stal - S 355

Uwaga:

- Wymiary elementów stalowych sprawdzić w naturze !
- Elektrody ER 146
- Elementy stalowe zabezpieczyć antykorozyjnie dla stopnia agresywności środowiska klasy C3

Poz. R.1 6x100x100mm L=3270cm szt.1

Poz. R.3 6x100x100mm L=456cm szt.8

Poz. R.4 6x100x100mm L=591cm szt.4

Poz. R.1.1 6x100x100mm L=58cm szt.6

	Investor: Gmina Bobrowniki, ul. Nieszawska 10, 87-617 Bobrowniki	Nr ryc.	
	Projekt: Budowa budynku magazynowego na potrzeby obrony cywilnej wraz z infrastrukturą techniczną	P-11	
	Adres: Bobrowniki, działka nr 113, ul. Wyzwolenia, powiat Lipnowski.	Skala	1: 50
	Tytuł rys.	Data	lipiec 2026r
	Konstr. elewacji frontowej - Widok C-C		
Opracował:	Projektował:	Sprawdził:	
mgr inż. Dariusz Kapuściński upr. w specjalności Konstr. - Bud Nr KUP /100/ JCWOK /05	mgr inż. Tomasz Falkowski upr. w specjalności Konstr. - Bud do projektowania bez ograniczeń Nr KUP /100/ JCWOK /15	mgr inż. Tomasz Outrowski upr. w specjalności Konstr. - Bud do projektowania bez ograniczeń Nr UA/17302/21/09 BA.WA	