


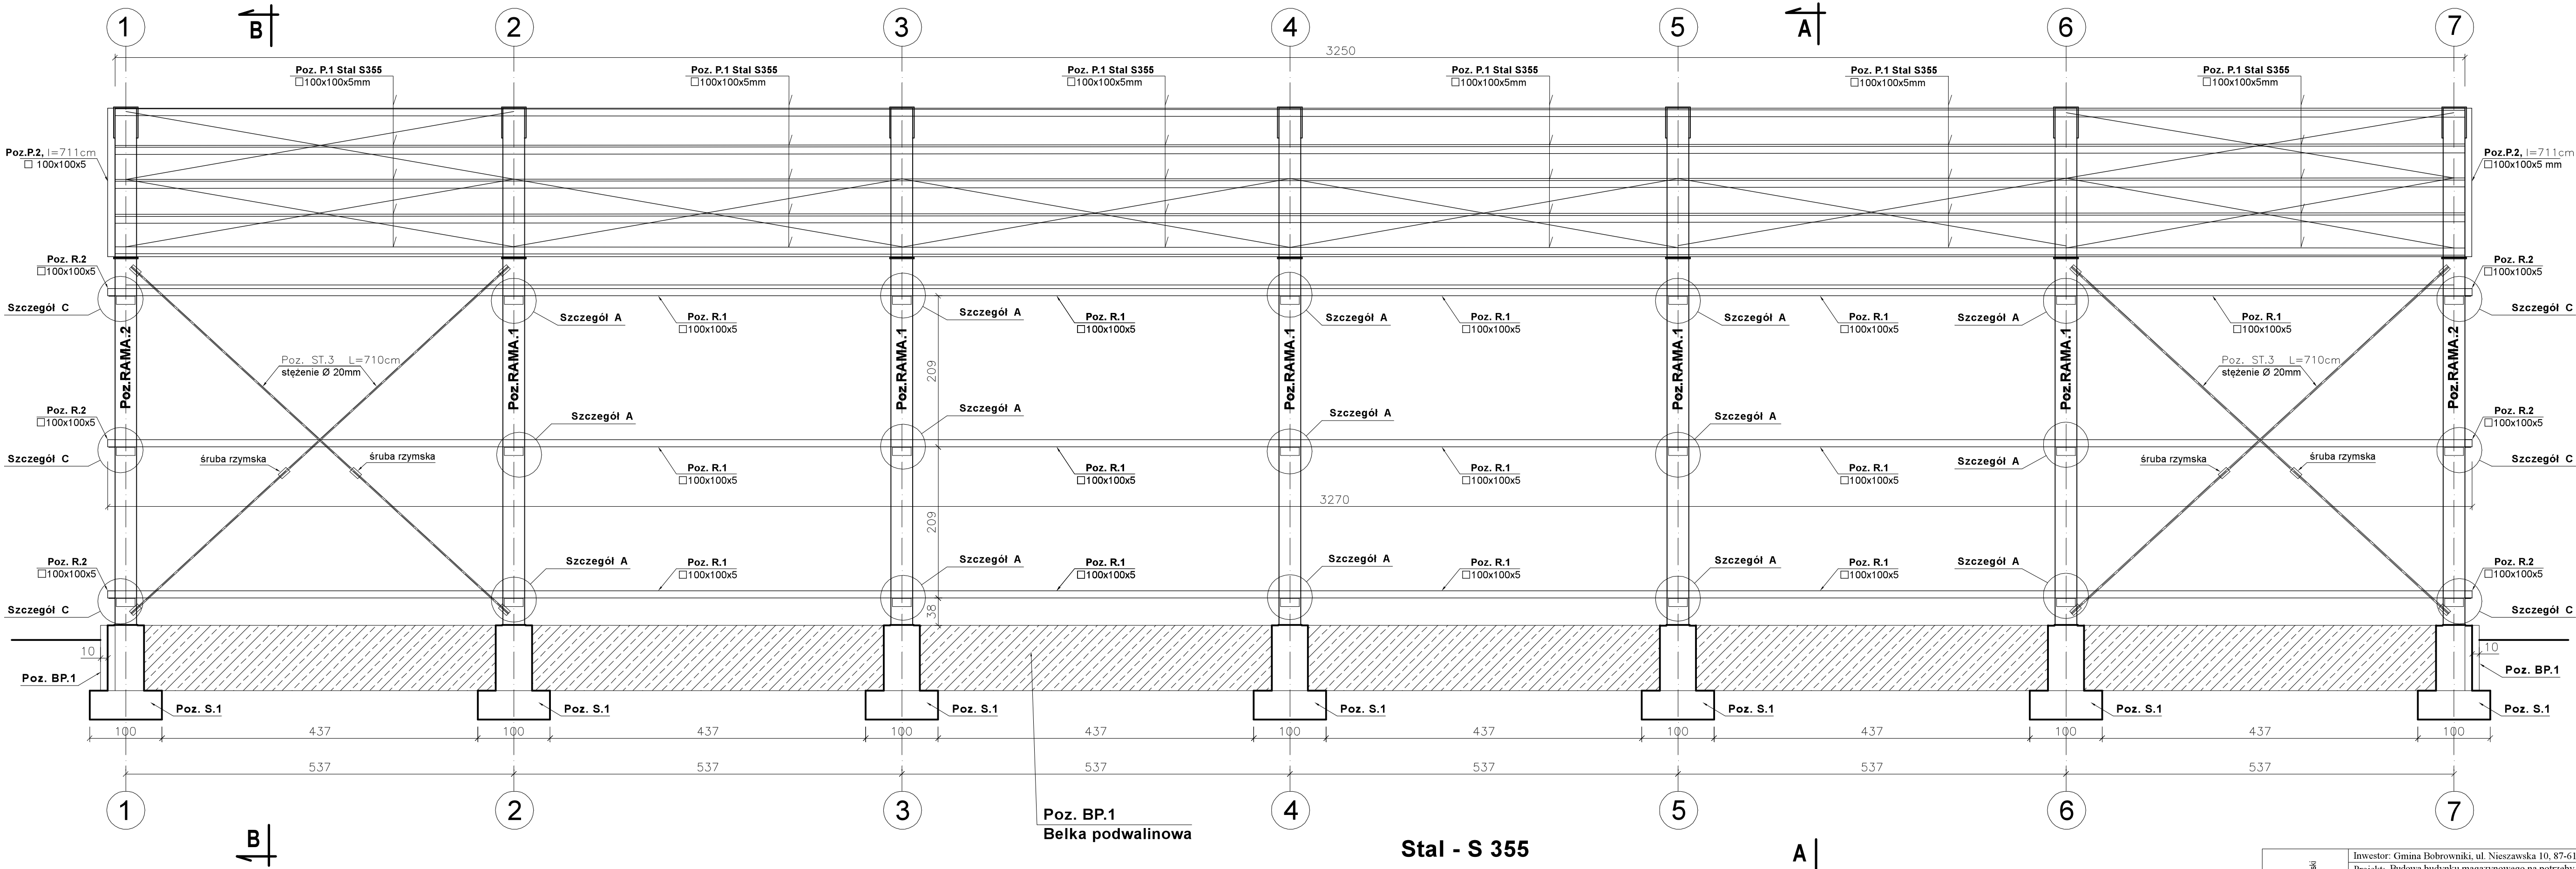

Stal - S 355

- Uwaga:
1. Wymiary elementów stalowych sprawdzić w naturze!
2. Elektrody ER 148
3. Elementy stalowe zabezpieczyć antykorozyjnie dla stopnia agresywności środowiska klasy C3

Poz. R.1 5x100x100mm L=3270cm szt.3
Poz. R.2 5x100x100mm L=1450cm szt.6

	Inwestor: Gmina Bobrowniki, ul. Nieszawska 10, 87-617 Bobrowniki		Nr ryc.	
	Projekt: Budowa budynku magazynowego na potrzeby obrony cywilnej wraz z infrastrukturą techniczną		P-12	
	Adres: Bobrowniki, działka nr 113, ul. Wyzwolenia, powiat Lipnowski.		Skala	1: 50
	Tytuł rys.		Data	lipiec 2026r
	Konstrukcja elewacji tylnej-Widok D-D			
Opracował: mgr inż. Dariusz Kapuściński upr. w specjalności Konstr. - Bud Nr KUP/1004/ICWOK/05		Projektował: mgr inż. Tomasz Falkowski upr. w specjalności Konstr. - Bud do projektowania bez ograniczeń Nr KUP/1004/ICWOK/15		Sprawił: mgr inż. Tomasz Outrowski upr. w specjalności Konstr. - Bud do projektowania bez ograniczeń Nr UA.6.7342.21.05R.04.WA